


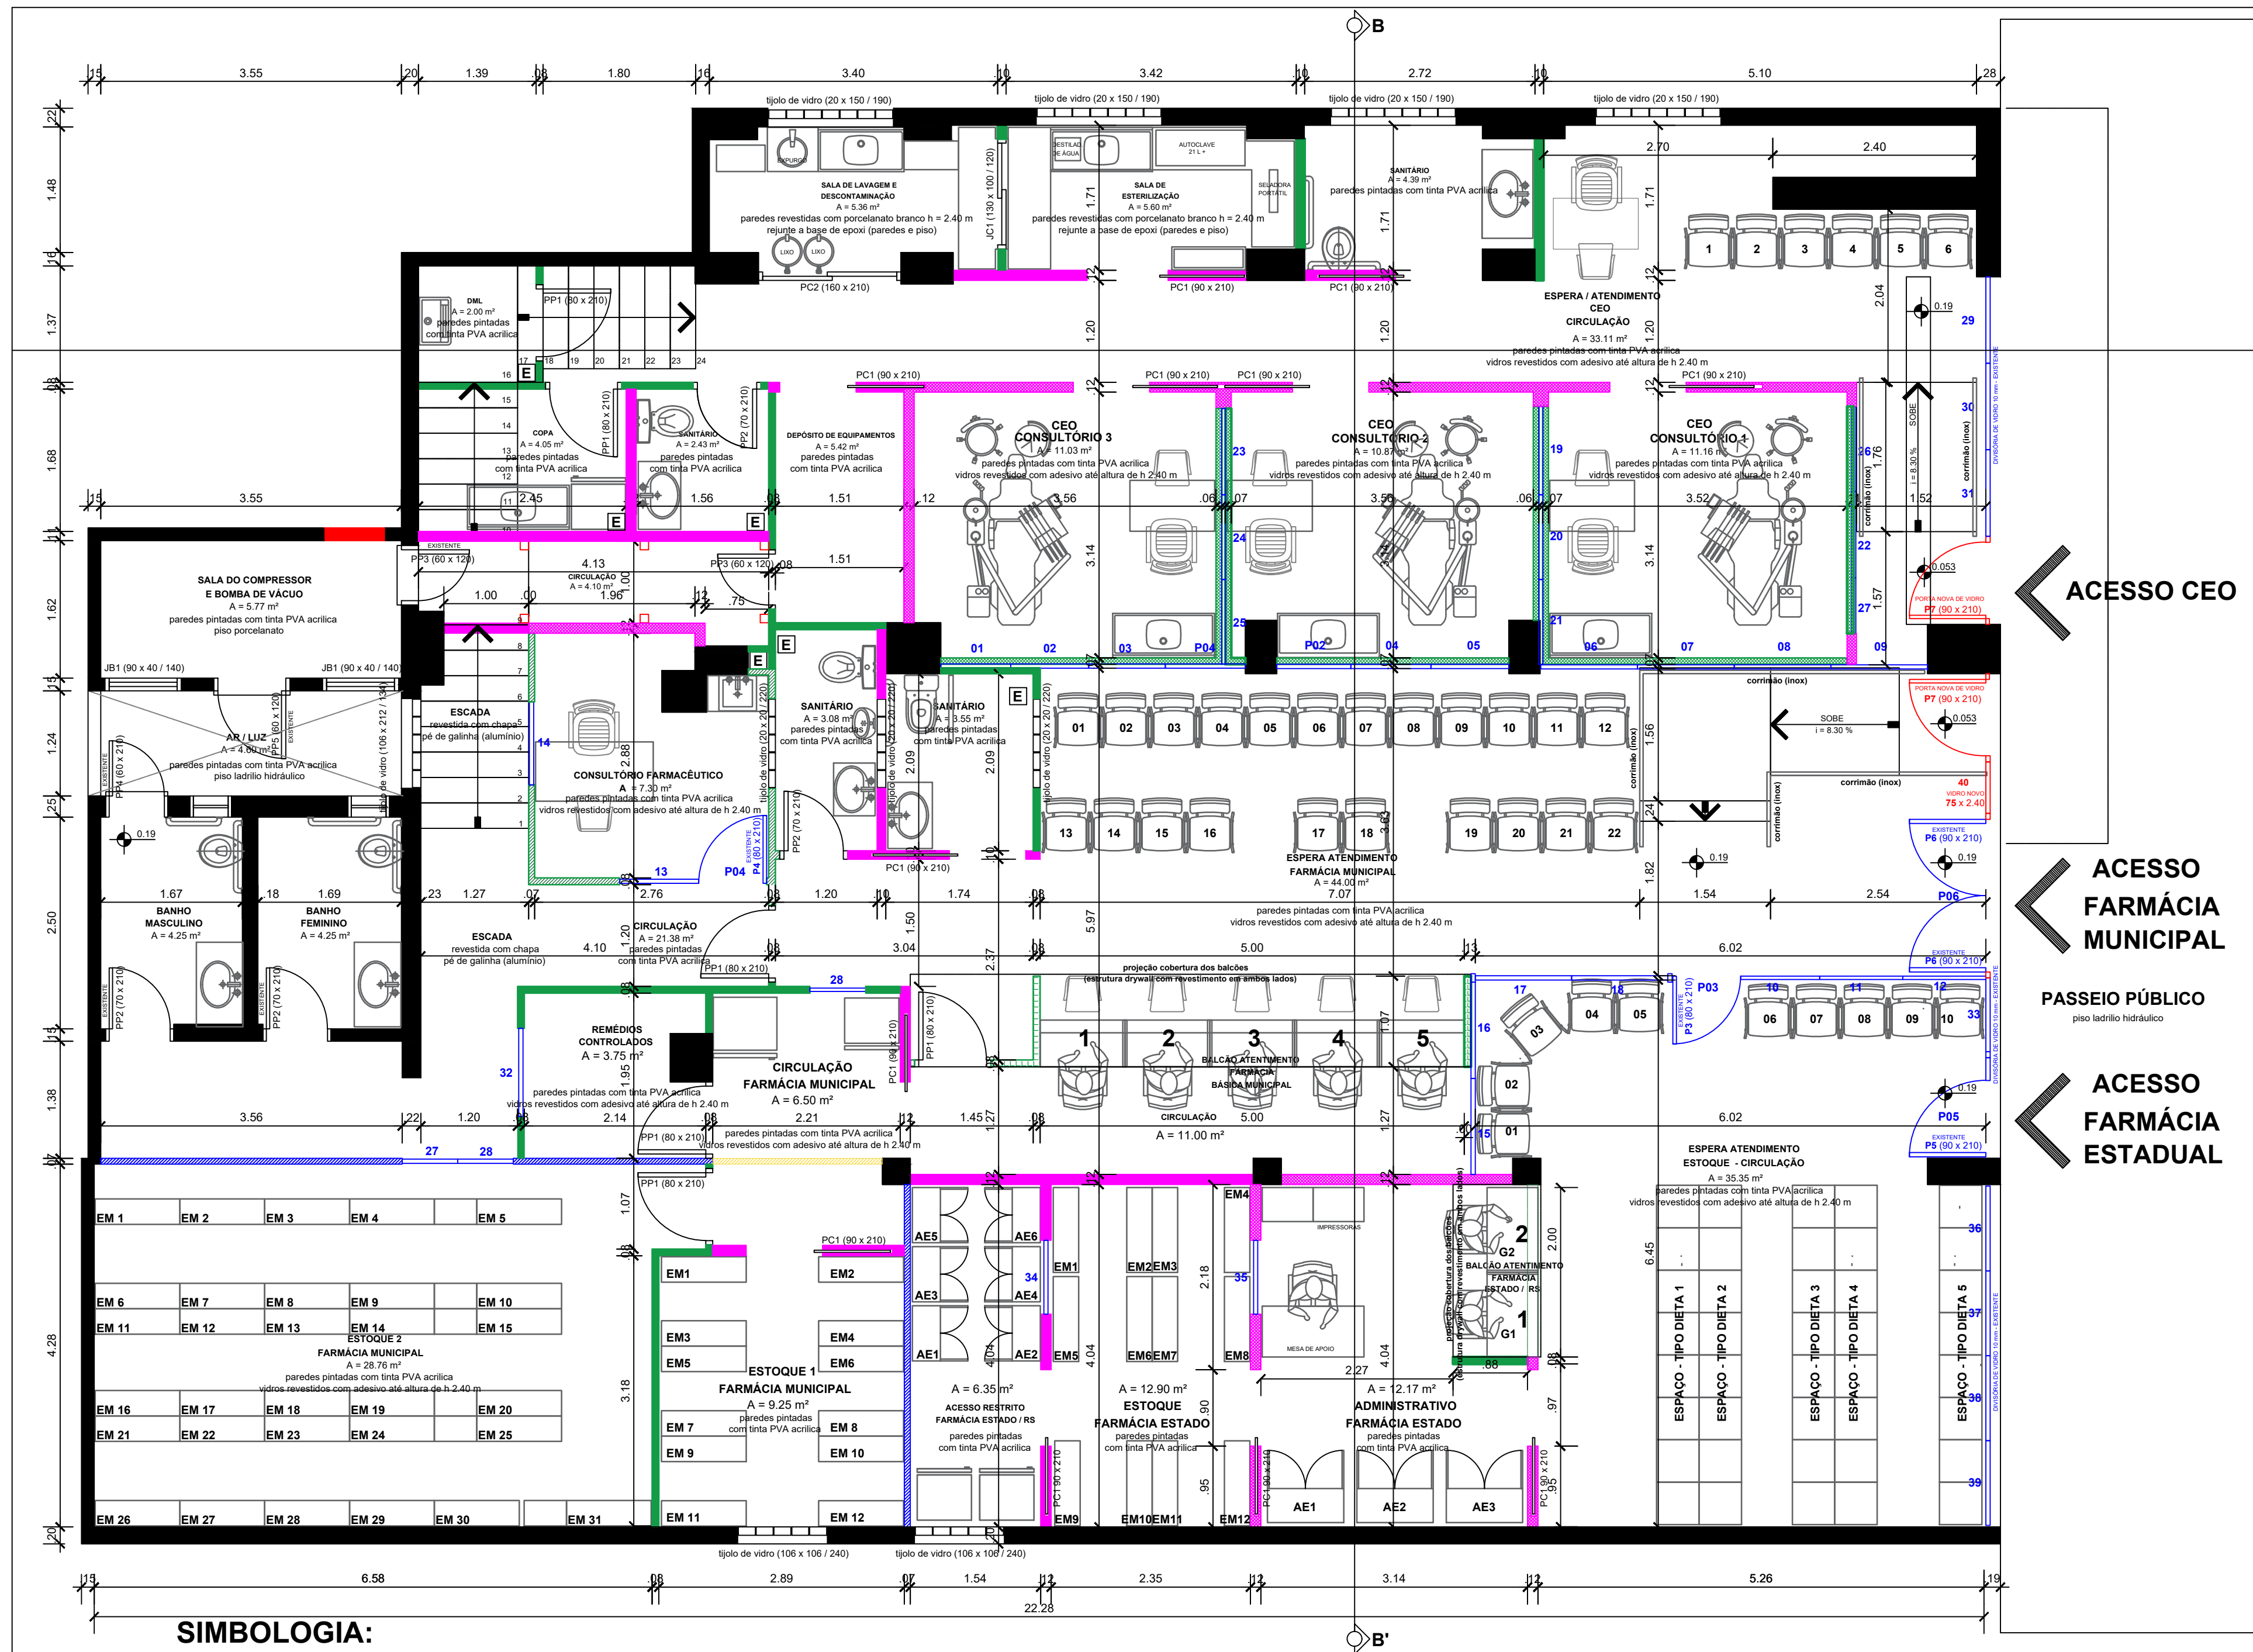

- SIMBOLOGIA:**
- PAREDES EXISTENTES;
 - PAREDES A CONSTRUIR;
 - DIVISÓRIAS DE VIDRO OU PORTA EXISTENTES;
 - DIVISÓRIAS DE VIDRO OU PORTA NOVA;
 - DIVISÓRIAS DE GESSO ACARTONADO EXISTENTE (ESP. 7.5 CM - DUAS FACES - H = 3.50 M) - ÁREA = 39.40 m²;
 - DIVISÓRIAS DE GESSO ACARTONADO A CONSTRUIR (ESP. 7.5 CM - UMA FACE - H = 1.20 M) COM ISOLAMENTO ACÚSTICO - ÁREA = 29.00 m²;
 - DIVISÓRIAS DE GESSO ACARTONADO A CONSTRUIR (ESP. 7.5 CM - DUAS FACES - H = 3.50 M) COM ISOLAMENTO ACÚSTICO - ÁREA = 30.00 m²;
 - DIVISÓRIAS DE GESSO ACARTONADO A CONSTRUIR (ESP. 7.5 CM - DUAS FACES - H = 3.50 M) - ÁREA = 113.00 m²;
 - DIVISÓRIAS DE GESSO ACARTONADO A CONSTRUIR (ESP. 11.5 CM - DUAS FACES - H = 3.50 M) - ÁREA = 117.70 m²;
 - DIVISÓRIAS DE GESSO ACARTONADO A CONSTRUIR (ESP. 11.5 CM - DUAS FACES - H = 3.50 M) COM ISOLAMENTO ACÚSTICO - ÁREA = 27.85 m²;
 - DIVISÓRIAS DE GESSO ACARTONADO A CONSTRUIR (ESP. 11.5 CM - DUAS FACES - H = 2.40 M) - ÁREA = 8.65 m²;
 - TRECHO DE DIVISÓRIA DE GESSO ACARTONADO A DEMOLIR (ESP. 7.5 CM - DUAS FACES - H = 2.40 M) - ÁREA = 7.00 m²;
 - TIJOLOS DE VIDRO.

PLANTA BAIXA TÉRREO
ÁREA - 353.35 m²
ESCALA 1/50



PREFEITURA MUNICIPAL DE SANT'ANA DO LIVRAMENTO
SEPLAMA - SECRETARIA DE PLANEJAMENTO E MEIO AMBIENTE
DEPARTAMENTO DO PLANO DIRETOR
RUA ALLAN KARDEC, 55. CEP 97574-260. FONE: 0800-092050

OBRA: REFORMA DE IMÓVEL
FARMÁCIA BÁSICA MUNICIPAL + FARMÁCIA BÁSICA DO ESTADO/RS + CEO (CENTRO ESPECIALIZADO EM ODONTOLOGIA)

PROJETO: PROJETO ARQUITETÔNICO
PLANTA BAIXA TÉRREO

ENDEREÇO: RUA DUQUE DE CAXIAS, N° 1759 - CENTRO - SANT. DO LIVRAMENTO/RS

RESPONSÁVEL TÉCNICO: PAULO ROGÉRIO KRUG - ARQUITETO - CAU A19197-3

PREFEITURA DE SANTANA DO LIVRAMENTO:

CNPJ: 88.124.961/0001-59

PRANCHA:

A2/6

ÁREA:	353.95 m²	ESCALAS:	1:50	DATA:	05/06/2025
ÁREA TOTAL:	455.95 m²				