


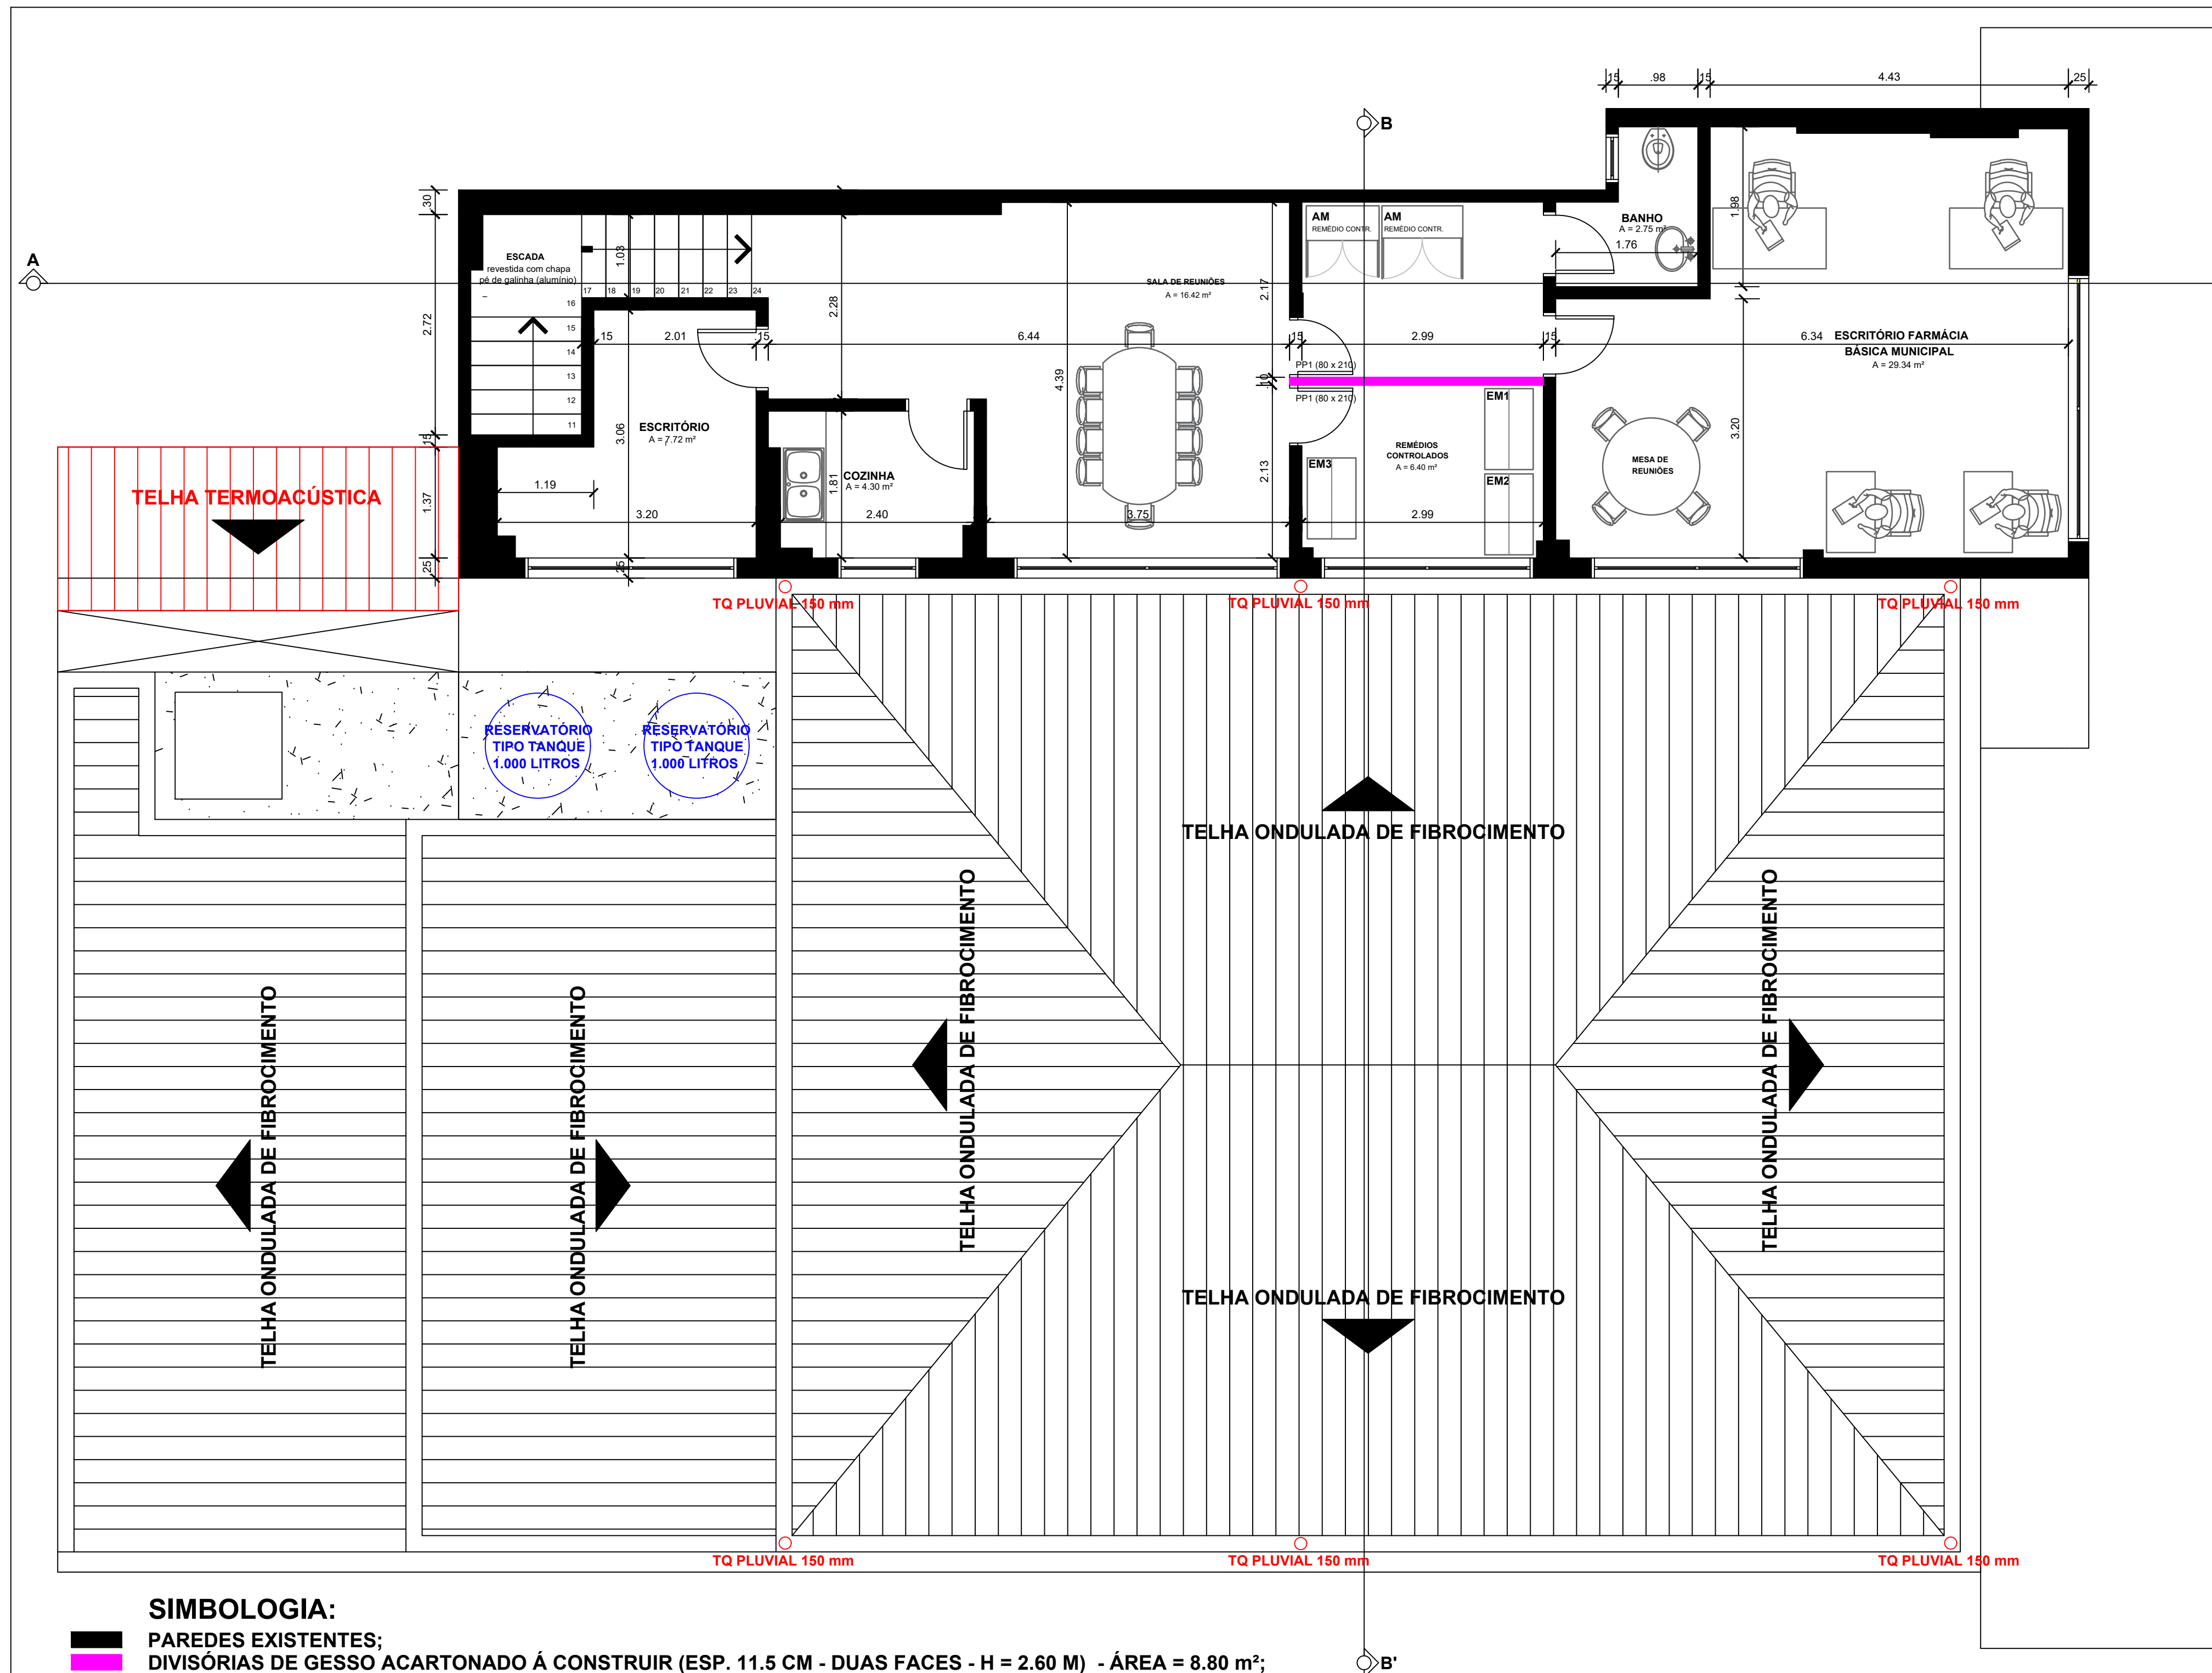

SIMBOLOGIA:

- PAREDES EXISTENTES;
- DIVISÓRIAS DE GESSO ACARTONADO À CONSTRUIR (ESP. 11.5 CM - DUAS FACES - H = 2.60 M) - ÁREA = 8.80 m²;
- TELHA TERMOACÚSTICA.
- TUBO DE QUEDA - REDE PLUVIAL.

PLANTA BAIXA 2º PAVIMENTO
ÁREA = 102.60 m²
ESCALA 1/50

PLANTA BAIXA 2º PAVIMENTO

 PREFEITURA MUNICIPAL DE SANT'ANA DO LIVRAMENTO SEPLAMA - SECRETARIA DE PLANEJAMENTO E MEIO AMBIENTE DEPARTAMENTO DO PLANO DIRETOR RUA ALLAN KARDEC, 55. CEP 97574-260. FONE: 0800-092050		
OBRA: REFORMA DE IMÓVEL FARMÁCIA BÁSICA MUNICIPAL+FARMÁCIA BÁSICA DO ESTADO/RS+CEO (CENTRO ESPECIALIZADO EM ODONTOLOGIA)		
PROJETO: PROJETO ARQUITETÔNICO PLANTA BAIXA 2º PAVIMENTO		
ENDEREÇO: RUA DUQUE DE CAXIAS, N° 1759 - CENTRO - SANT. DO LIVRAMENTO/RS		
RESPONSÁVEL TÉCNICO: PAULO ROGÉRIO KRUG - ARQUITETO - CAU A19197-3		
PREFEITURA DE SANTANA DO LIVRAMENTO: CNPJ: 88.124.961/0001-59		PRANCHA: A3/6
ÁREA: 120.60 m² ÁREA TOTAL: 455.95 m²	ESCALAS: 1:50	DATA: 05/06/2025