




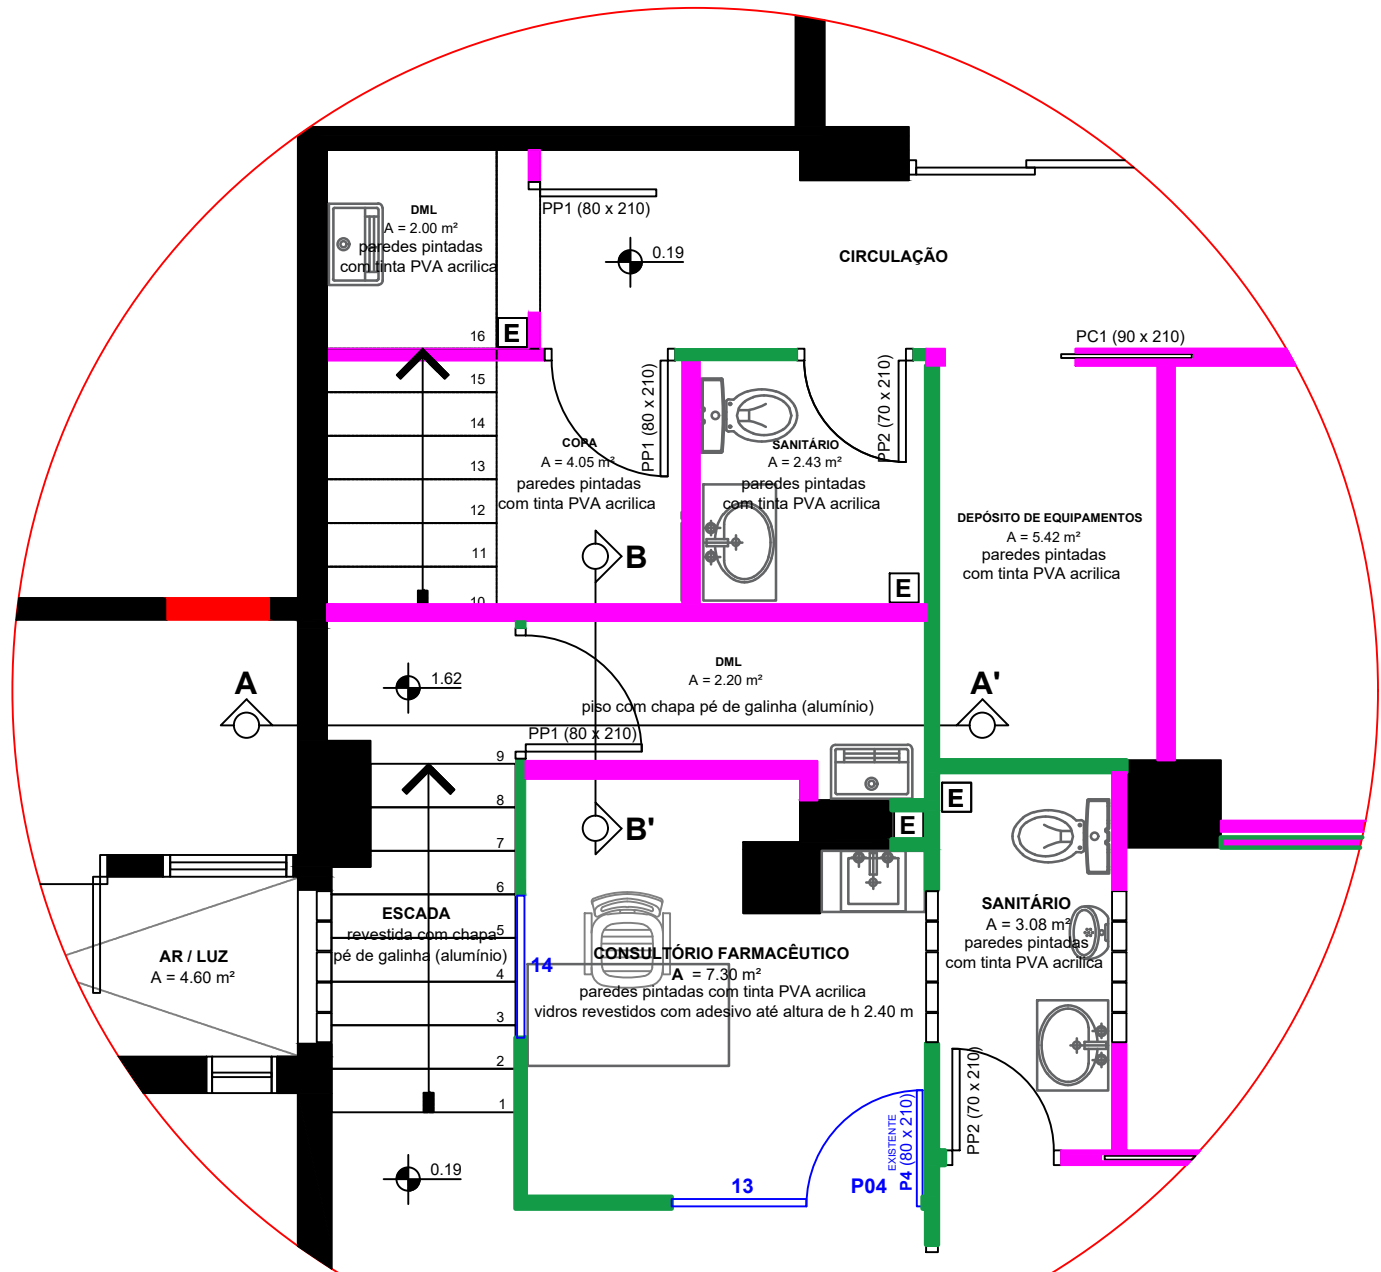

PLANTA BAIXA DO ENTREPISO
DEPÓSITO DE MATERIAIS DE LIMPEZA
ESCALA 1/50

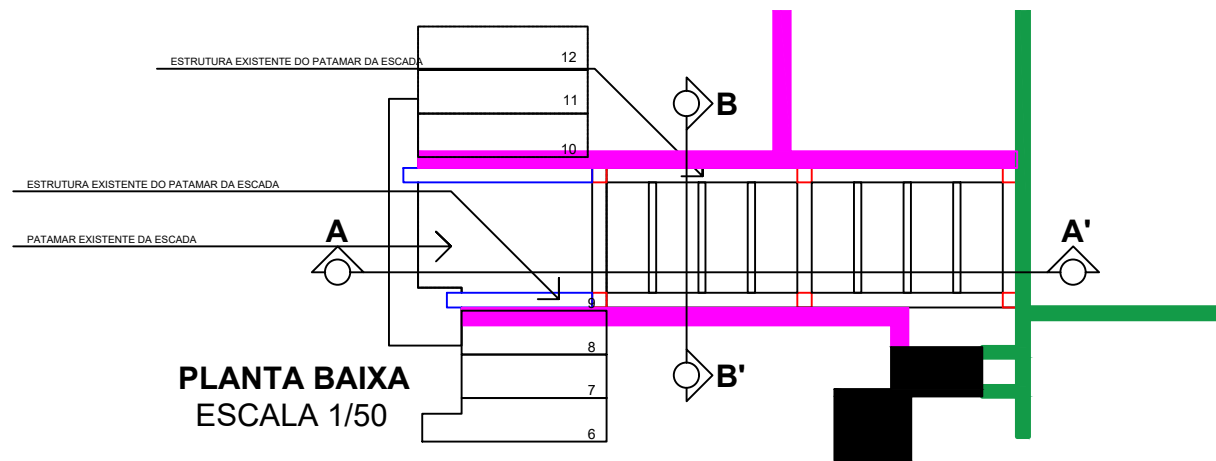

PLANTA BAIXA
ESCALA 1/50

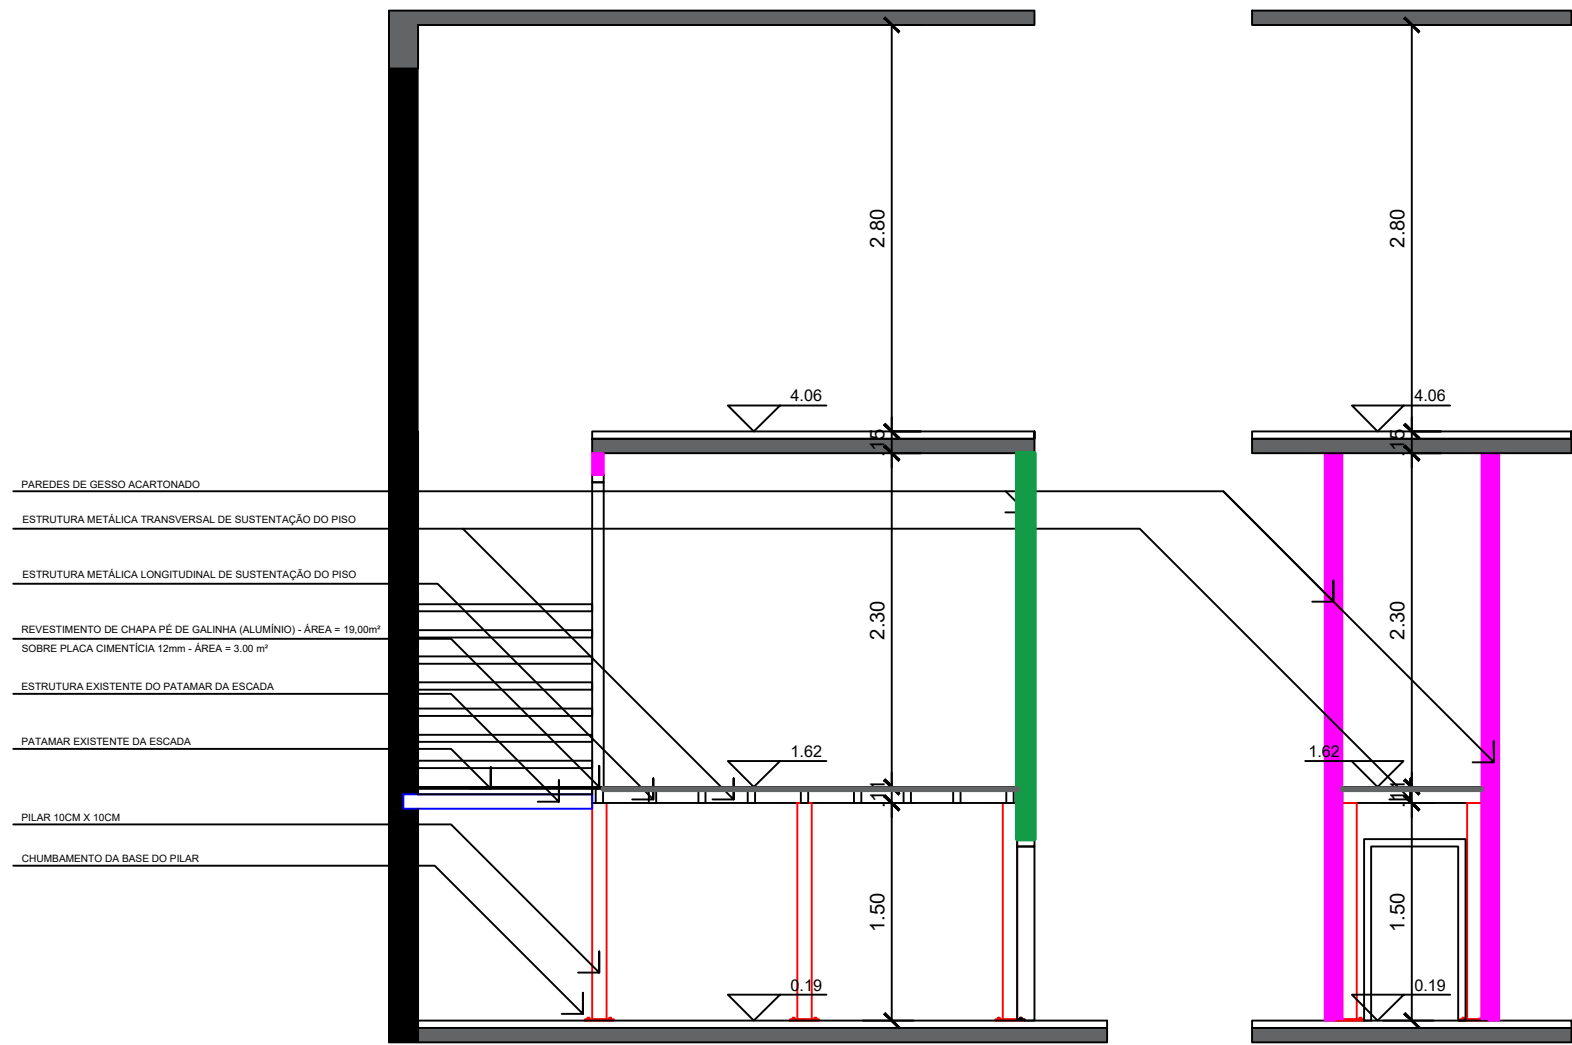

CORTE ESQUEMÁTICO AA'
ESCALA 1/50

CORTE ESQUEMÁTICO BB'
ESCALA 1/50

		PREFEITURA MUNICIPAL DE SANT'ANA DO LIVRAMENTO SEPLAMA - SECRETARIA DE PLANEJAMENTO E MEIO AMBIENTE DEPARTAMENTO DO PLANO DIRETOR RUA ALLAN KARDEC, 55. CEP 97574-260. FONE: 0800-092050	
OBRA:		REFORMA DE IMÓVEL	
FARMÁCIA BÁSICA MUNICIPAL+FARMÁCIA BÁSICA DO ESTADO/RS+CEO (CENTRO ESPECIALIZADO EM ODONTOLOGIA)			
PROJETO:		PROJETO ARQUITETÔNICO	
PLANTA BAIXA PAVIMENTO NÍVEL DO PATAMAR ESCADA			
ENDEREÇO:		RUA DUQUE DE CAXIAS, N° 1759 - CENTRO - SANT. DO LIVRAMENTO/RS	
RESPONSÁVEL TÉCNICO:		PAULO ROGÉRIO KRUG - ARQUITETO - CAU A19197-3	
PREFEITURA DE SANTANA DO LIVRAMENTO:		PRANCHA:	
CNPJ: 08.124.961/0001-59		A5/6	
ÁREA CONSTRUÍDA TOTAL:	ESCALAS:	DATA:	
455.95 m²		05/06/2025	