



ARQ 02/06 PLANTA — BAIXA  
ESCALA 1/ 100

ARQ IMPLANTAÇÃO  
ESCALA 1/ 250

QUADRO DE ÁREAS			
ÁREA MÍNIMA DO TERRENO: 22 metros x 36 metros = 792,00 m²			
ÁREA OCUPADA COB.: 588,35 m²	TAXA DE OCUPAÇÃO:	78,31 %	
ÁREA CONSTRUÍDA: 523,32 m²	COEFICIENTE DE APROVEITAMENTO:	0,66	

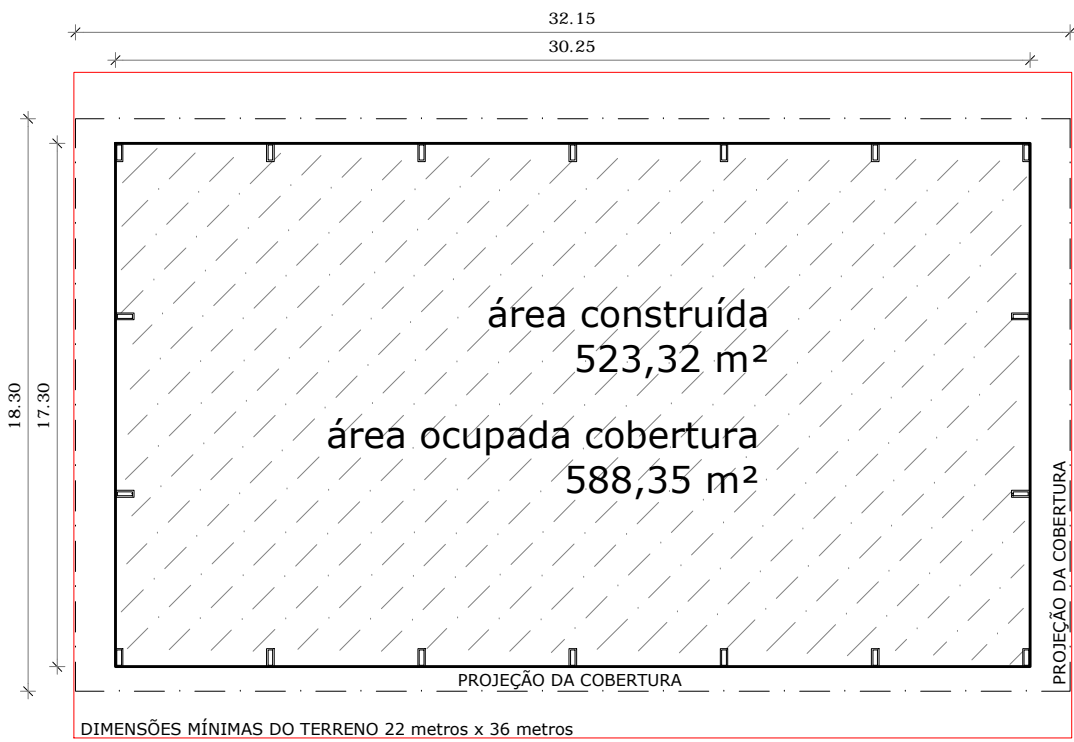



PREFEITURA MUNICIPAL DE SANT'ANA DO LIVRAMENTO

CIDADE SÍMBOLO DA INTEGRAÇÃO DO MERCOSUL

SECRETARIA MUNICIPAL DE PLANEJAMENTO E MEIO AMBIENTE

DEPD - DEPARTAMENTO DE PLANO DIRETOR

RUA SETE DE SETEMBRO, Nº 515 - FONE (55) 3968-1126

OBRA:

QUADRA POLIESPORTIVA - ESCOLA ESTADUAL NOSSA SENHORA DO LIVRAMENTO

ENDEREÇO:

RUA FRANCISCO REVERBEL DE ARAÚJO GOES 2107

SEC. DE PLANEJ.:

MARI ELISABETH TRINDADE MACHADO

SECRETARIA DE PLANEJAMENTO: MARI ELISABETH TRINDADE MACHADO

PROJETO: SIBELE ROSADILLA

ARQUITETA E URBANISTA

CAU A 27594-8

APROVAÇÕES:

OBSERVAÇÕES:

OBRA DESTINADA A ACOLHER QUADRA POLIESPORTIVA.

OBRA EM ESTRUTURA METÁLICA

AV. FRANCISCO REVERBEL DE ARAÚJO GOES 2107

PROJETO ARQUITETÔNICO

ESCALAS:

PRANCHA:

INDICADAS

IMPLANTAÇÃO E PLANTA BAIXA

ÁREA DA QUADRA:

523,32m²

ÁREA CONSTRUÍDA:

588,35m²

DATA:

04/10/2017

PRANCHA:

02/06

A

ARQUITETÔNICO