


PLANTA BAIXA
ESCALA: 1/500



- C.B.U.Q. (Intervenção) - 6cm
- Pedra Irregular (Pavimento existente)
- Areia assentamento (Pavimento existente)
- Subleito (Solo)

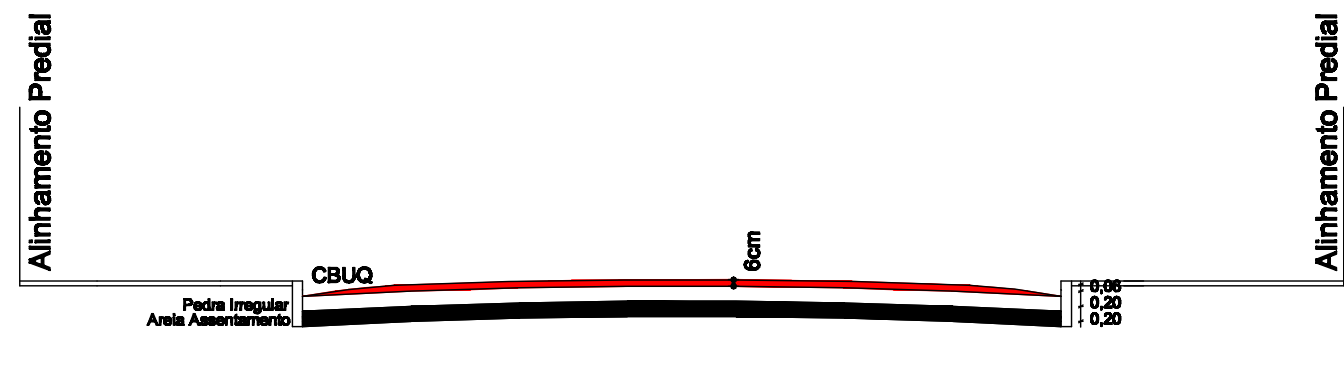