


Esquina Av. Francisco R. de Araújo Góes

Esquina Rua Juraci Ribeiro

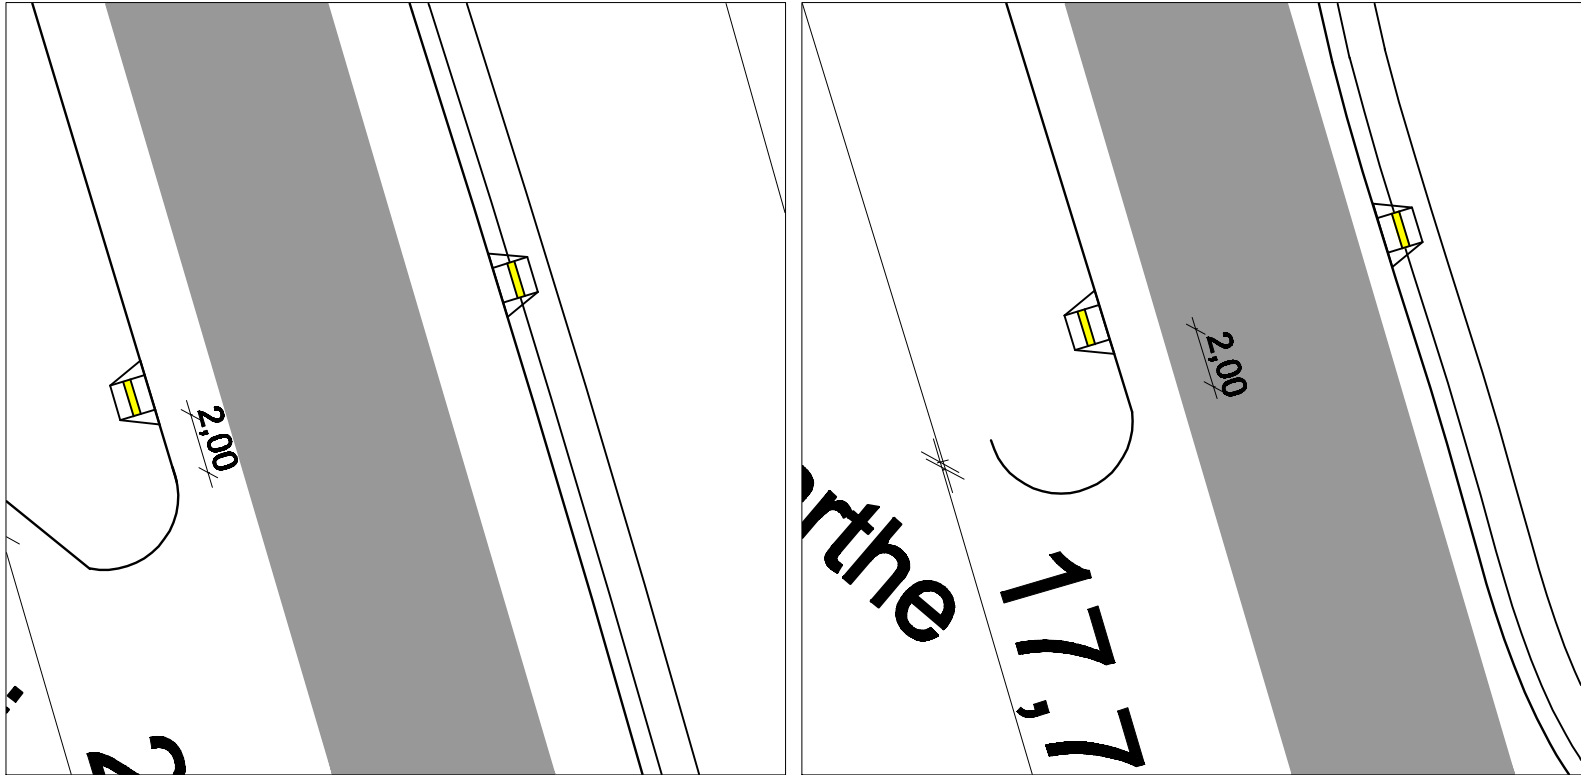

Esquina Rua Antônio Irulegui

Esquina Rua Paulo Labarthe

LEGENDA

- Meio-fio
- Meio-fio a construir
- Vegetação canteiro
- Área a pavimentar - 8cm

PREFEITURA MUNICIPAL DE SANT'ANA DO LIVRAMENTO
SEPLAMA - SECRETARIA DE PLANEJAMENTO E MEIO AMBIENTE
DEPARTAMENTO DE PLANO DIRETOR
RUA SETE DE SETEMBRO, 515. CEP 97573-471. FONE: (55) 3968-1126

PREFEITO: GLAUBER GULARTE LIMA
SECRETÁRIO DE PLANEJAMENTO: FÁBIO PERES DA SILVA

OBRA: ASFALTAMENTO
ENDEREÇO: AVENIDA BARÃO DO IBIRAPUITÃ
COORDENADAS
INÍCIO: 30°53'56,71" S; 55°30'38,44" O
FIM: 30°54' 4,99" S; 55°30'26,23" O

PROJETO DE PAVIMENTAÇÃO - Planta Baixa

Resp. Técnico
Mancei Fernando Almeida
CREA: RS 15.953

Prefeito Municipal
Glauber Gularte Lima

EXTENSÃO: 420,00m
LARGURA: 7,00m
ÁREA: 2.940,00m²

ESCALA:
1:1000

DATA:
05/2014

PRANCHA:
05

DESENHISTA:
Andreazinha