




Esquina Rua Paulo Labarthe

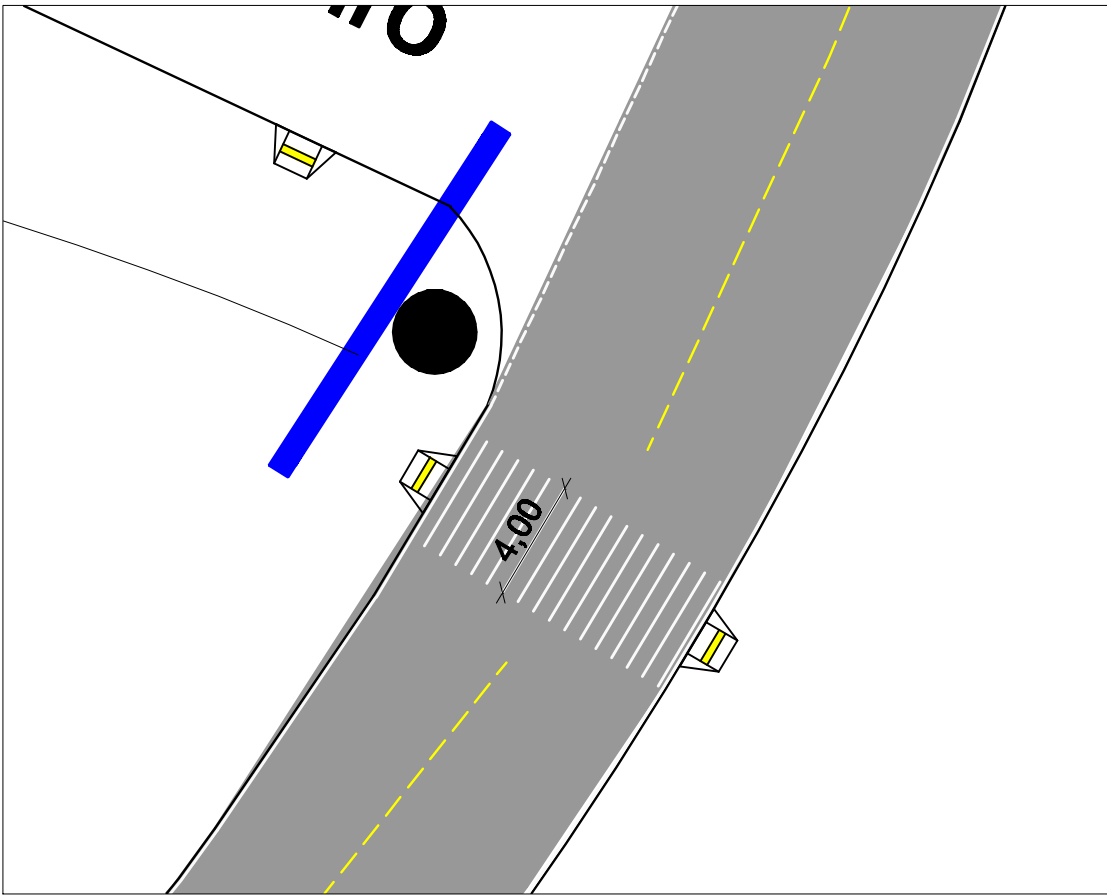


Esquina Rua Jarbas Pinheiro

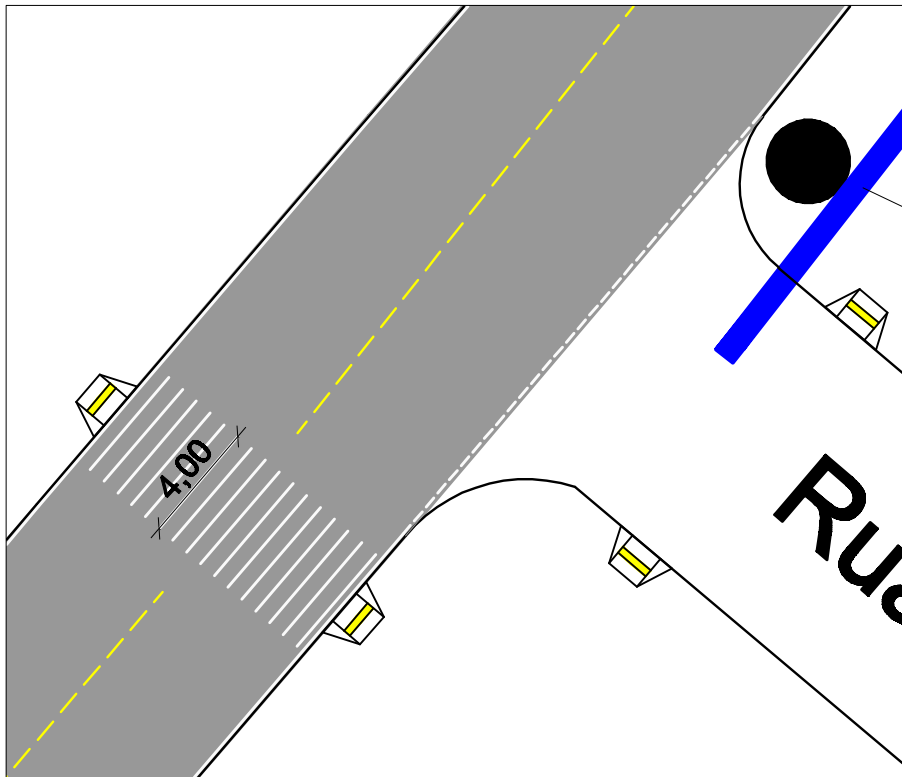


Esquina Rua Ivonei Arquimbau

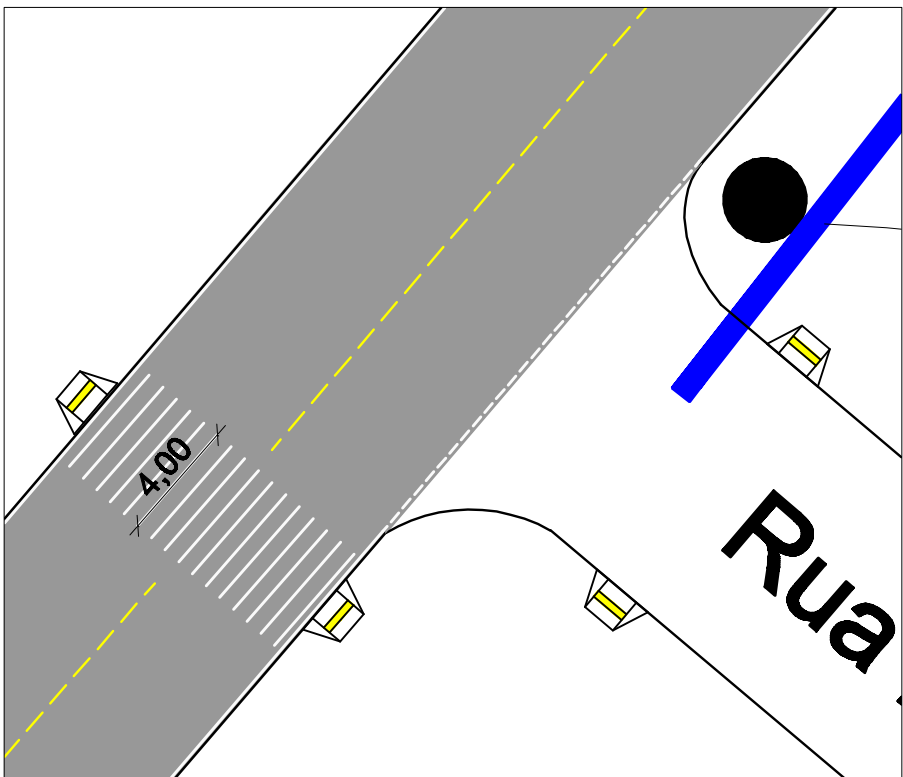


Esquina Rua La Hire Guerra

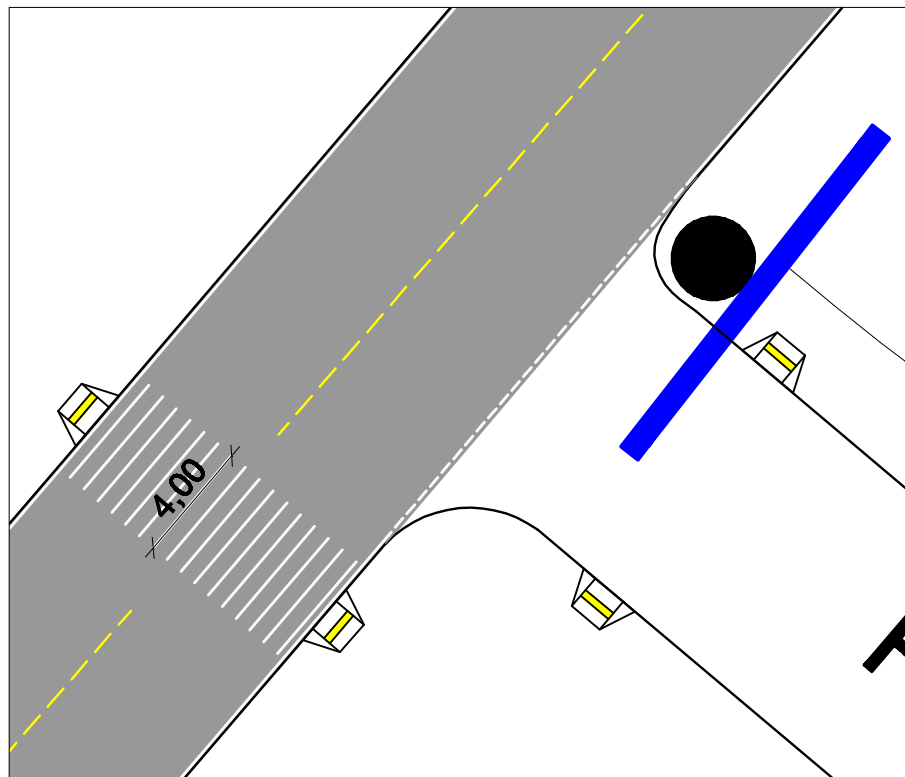

Esquina Rua Fernando Machado

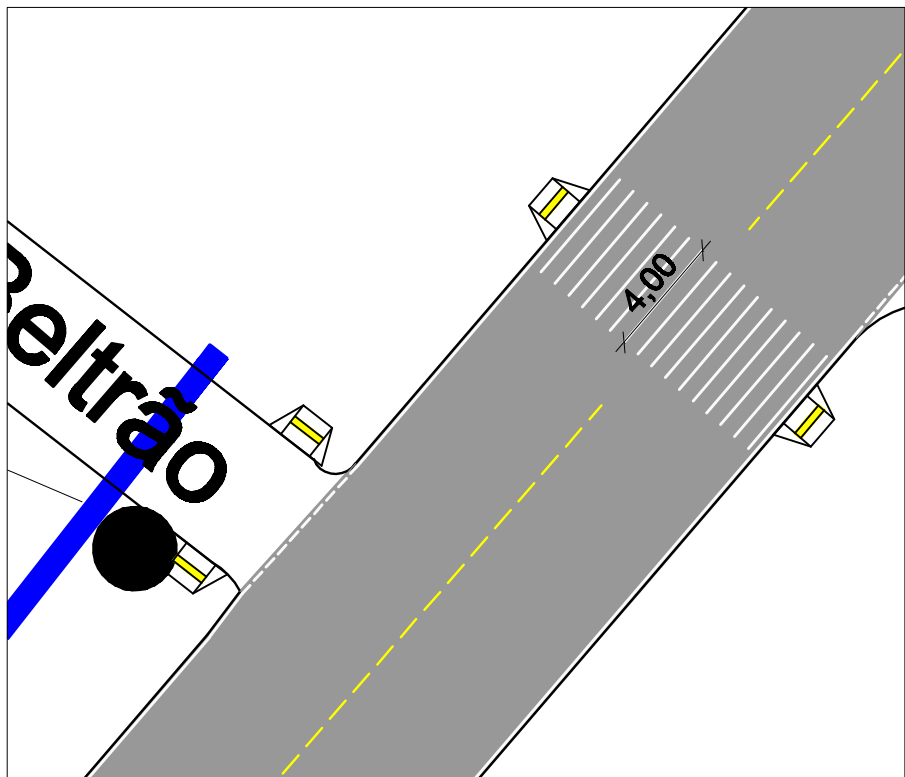

Esquina Rua Alcides Beltrão

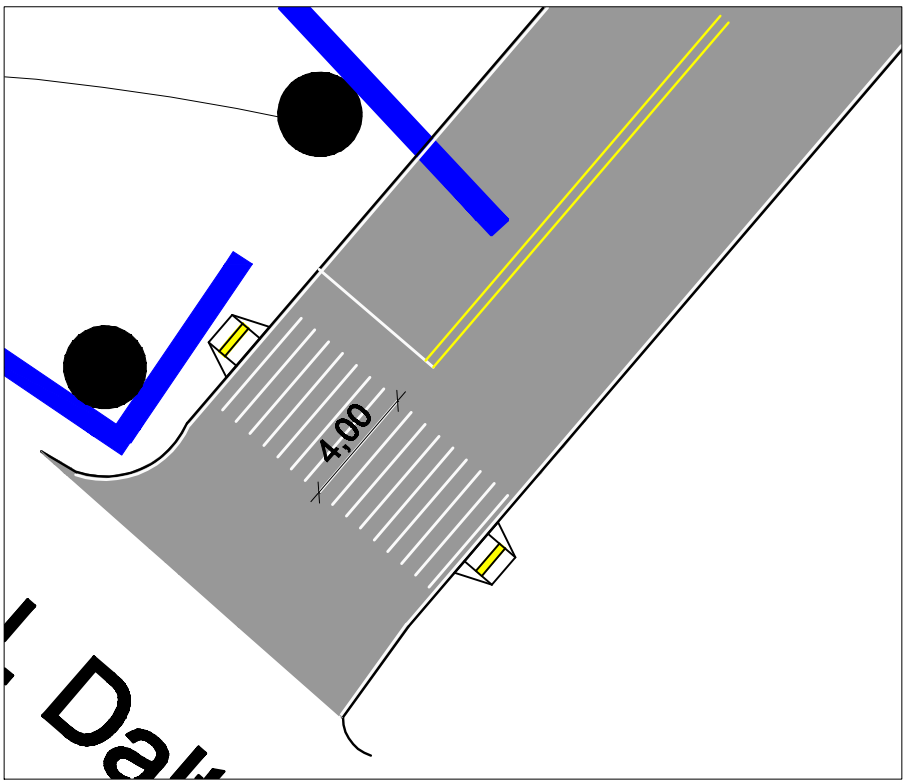

Esquina Av. Daltro Filho

| | | | |
|---|------------------|--|-----------------------------|
| PREFEITURA MUNICIPAL DE SANT'ANA DO LIVRAMENTO SEPLAMA - SECRETARIA DE PLANEJAMENTO E MEIO AMBIENTE DEPARTAMENTO DE PLANO DIRETOR RUA SETE DE SETEMBRO, 515. CEP 97573-471. FONE: (55) 3968-1126 | | | |
| PREFEITO: GLAUBER GULARTE LIMA SECRETÁRIO DE PLANEJAMENTO: FÁBIO PERES DA SILVA | | COORDENADAS INÍCIO: 30°53'41,79" S; 55°31'32,76" O FIM: 30°53'52,36" S; 55°31'29,58" O | |
| OBRA: ASFALTAMENTO ENDEREÇO: AVENIDA MOYSÉS VIANNA | | PROJETO DE PAVIMENTAÇÃO - Planta Baixa | |
| Resp. Técnico Manoel Fernando Almeida CREA: RS 15.953 | | Prefeito Municipal Glauber Gualarte Lima | |
| EXTENSÃO: 340,00m LARGURA: 10,00m ÁREA: 3.400,00m² | | | |
| ESCALA: 1:1000 | DATA: 05/2014 | PRANCHA: 04 | DESENHISTA: Andreaszinha |