



ACESSIBILIDADE - PLANTA BAIXA
ESCALA 1:500


DETALHE 1
REBAIXO DE CALÇADA EM PASSEIO A SER EXECUTADO (RAMPA R28)
ESCALA 1:50

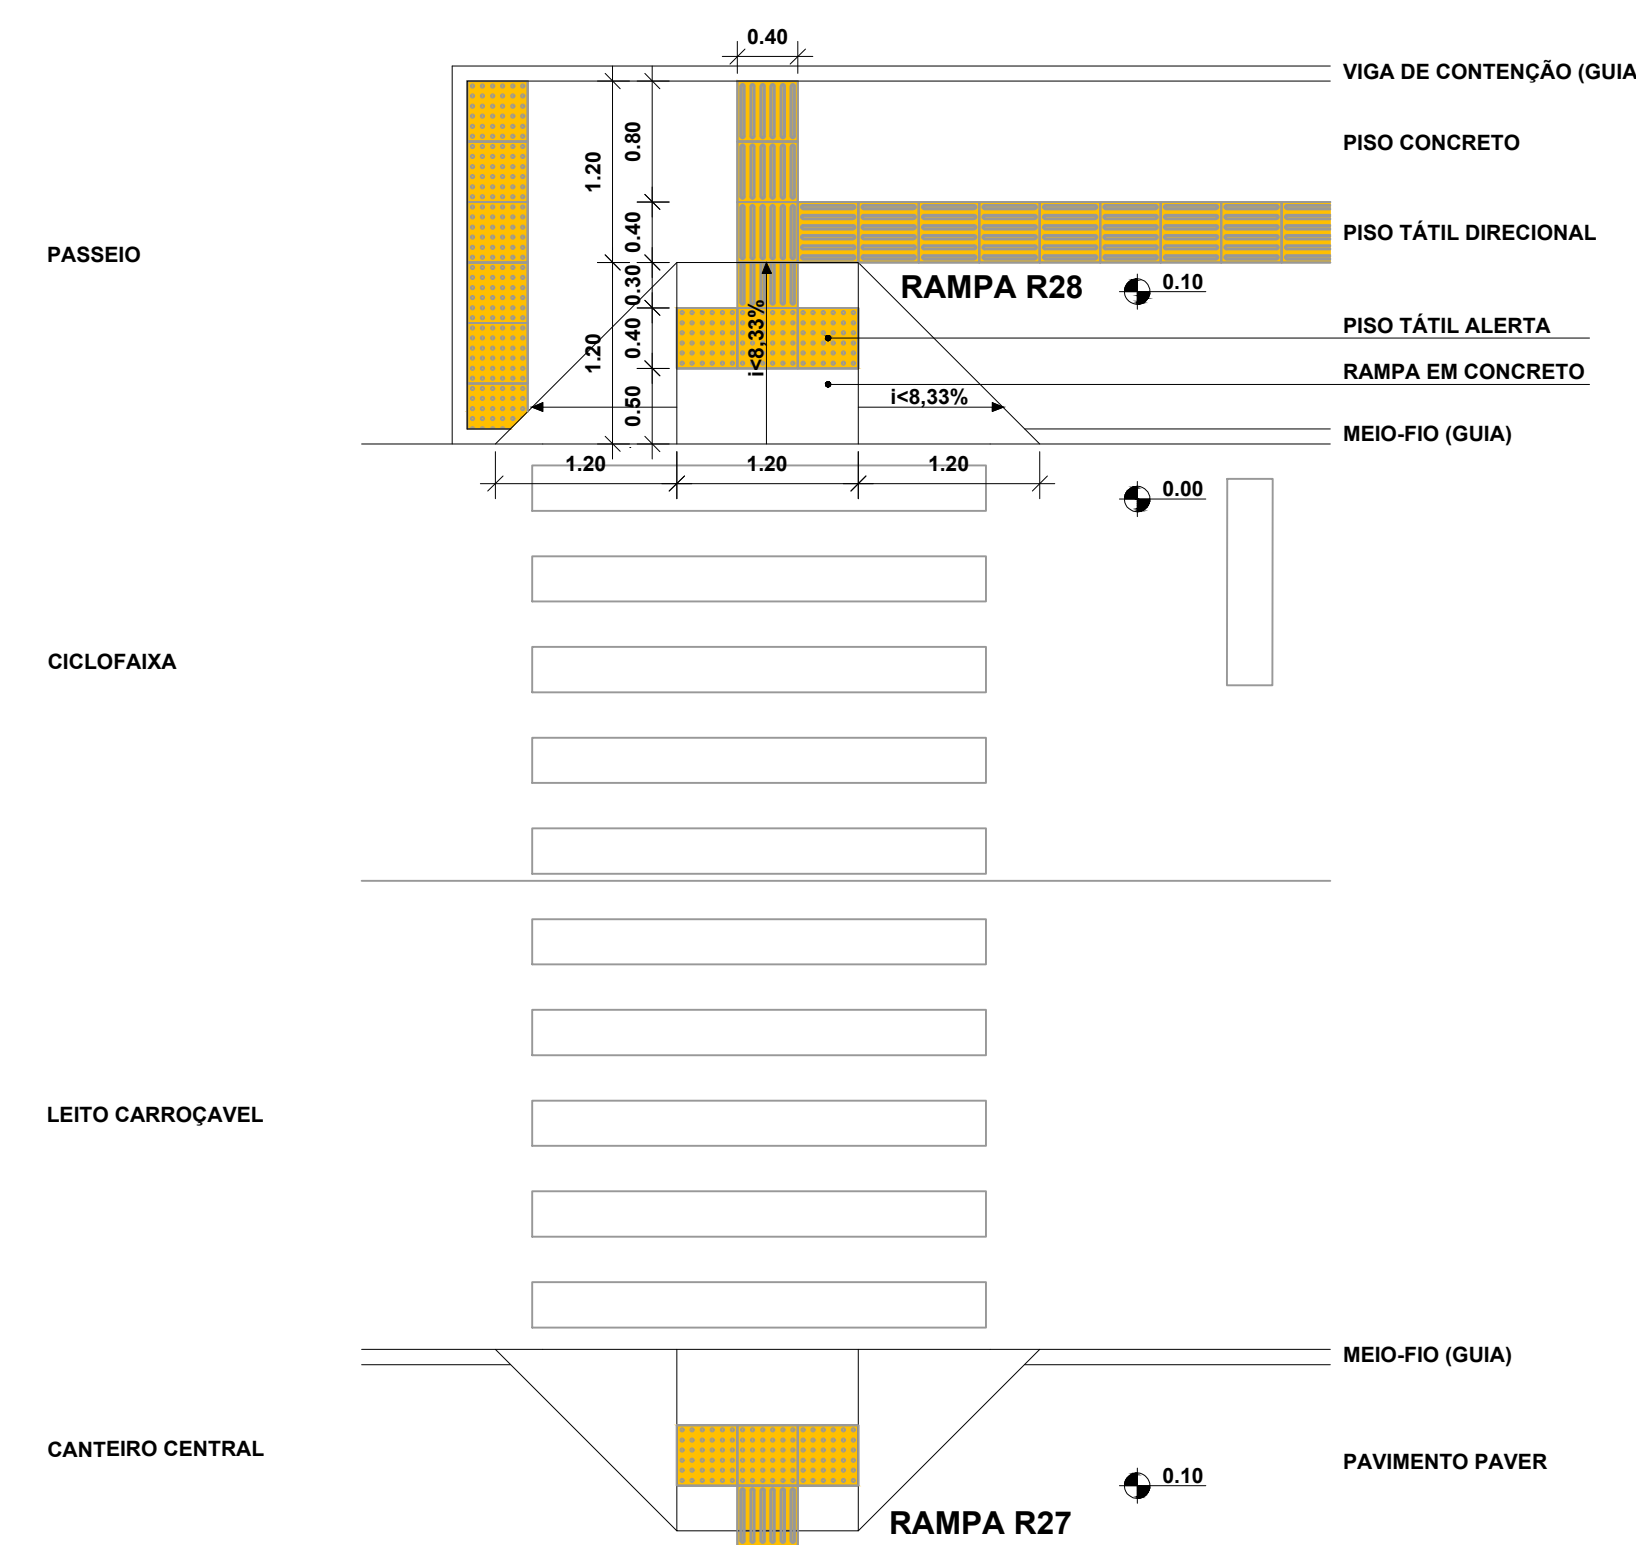


DETALHE 2
REBAIXO DE CALÇADA EM PASSEIO EXISTENTE (RAMPA R11)
ESCALA 1:50

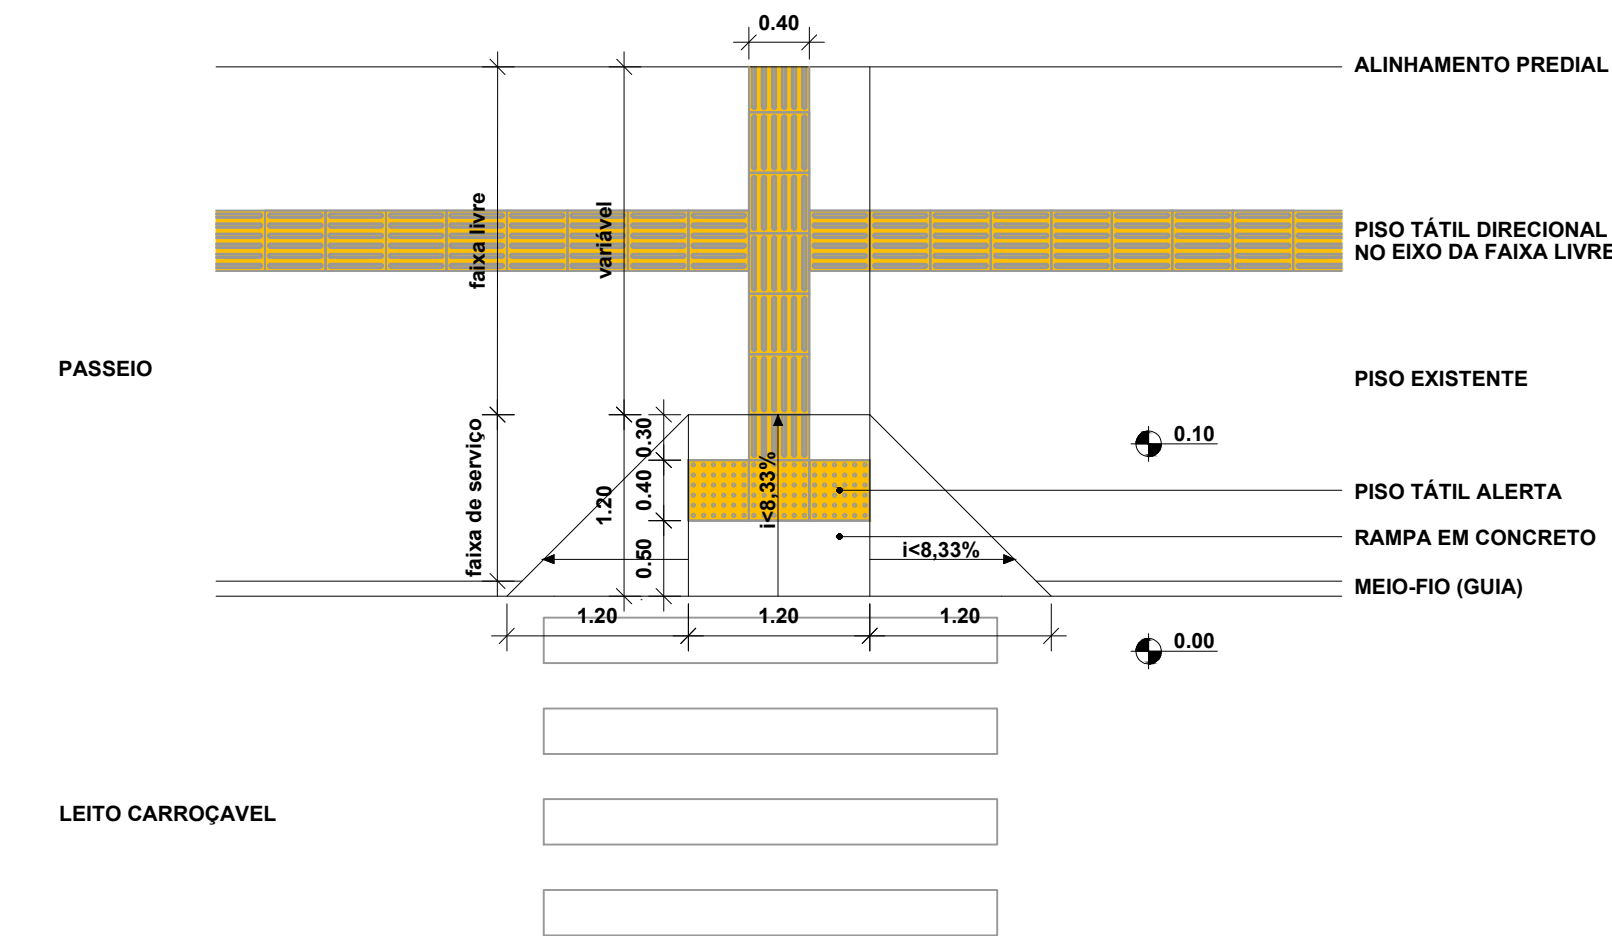

DETALHE 3
REBAIXO DE CALÇADA EM CANTEIRO CENTRAL (RAMPA R14)
ESCALA 1:50

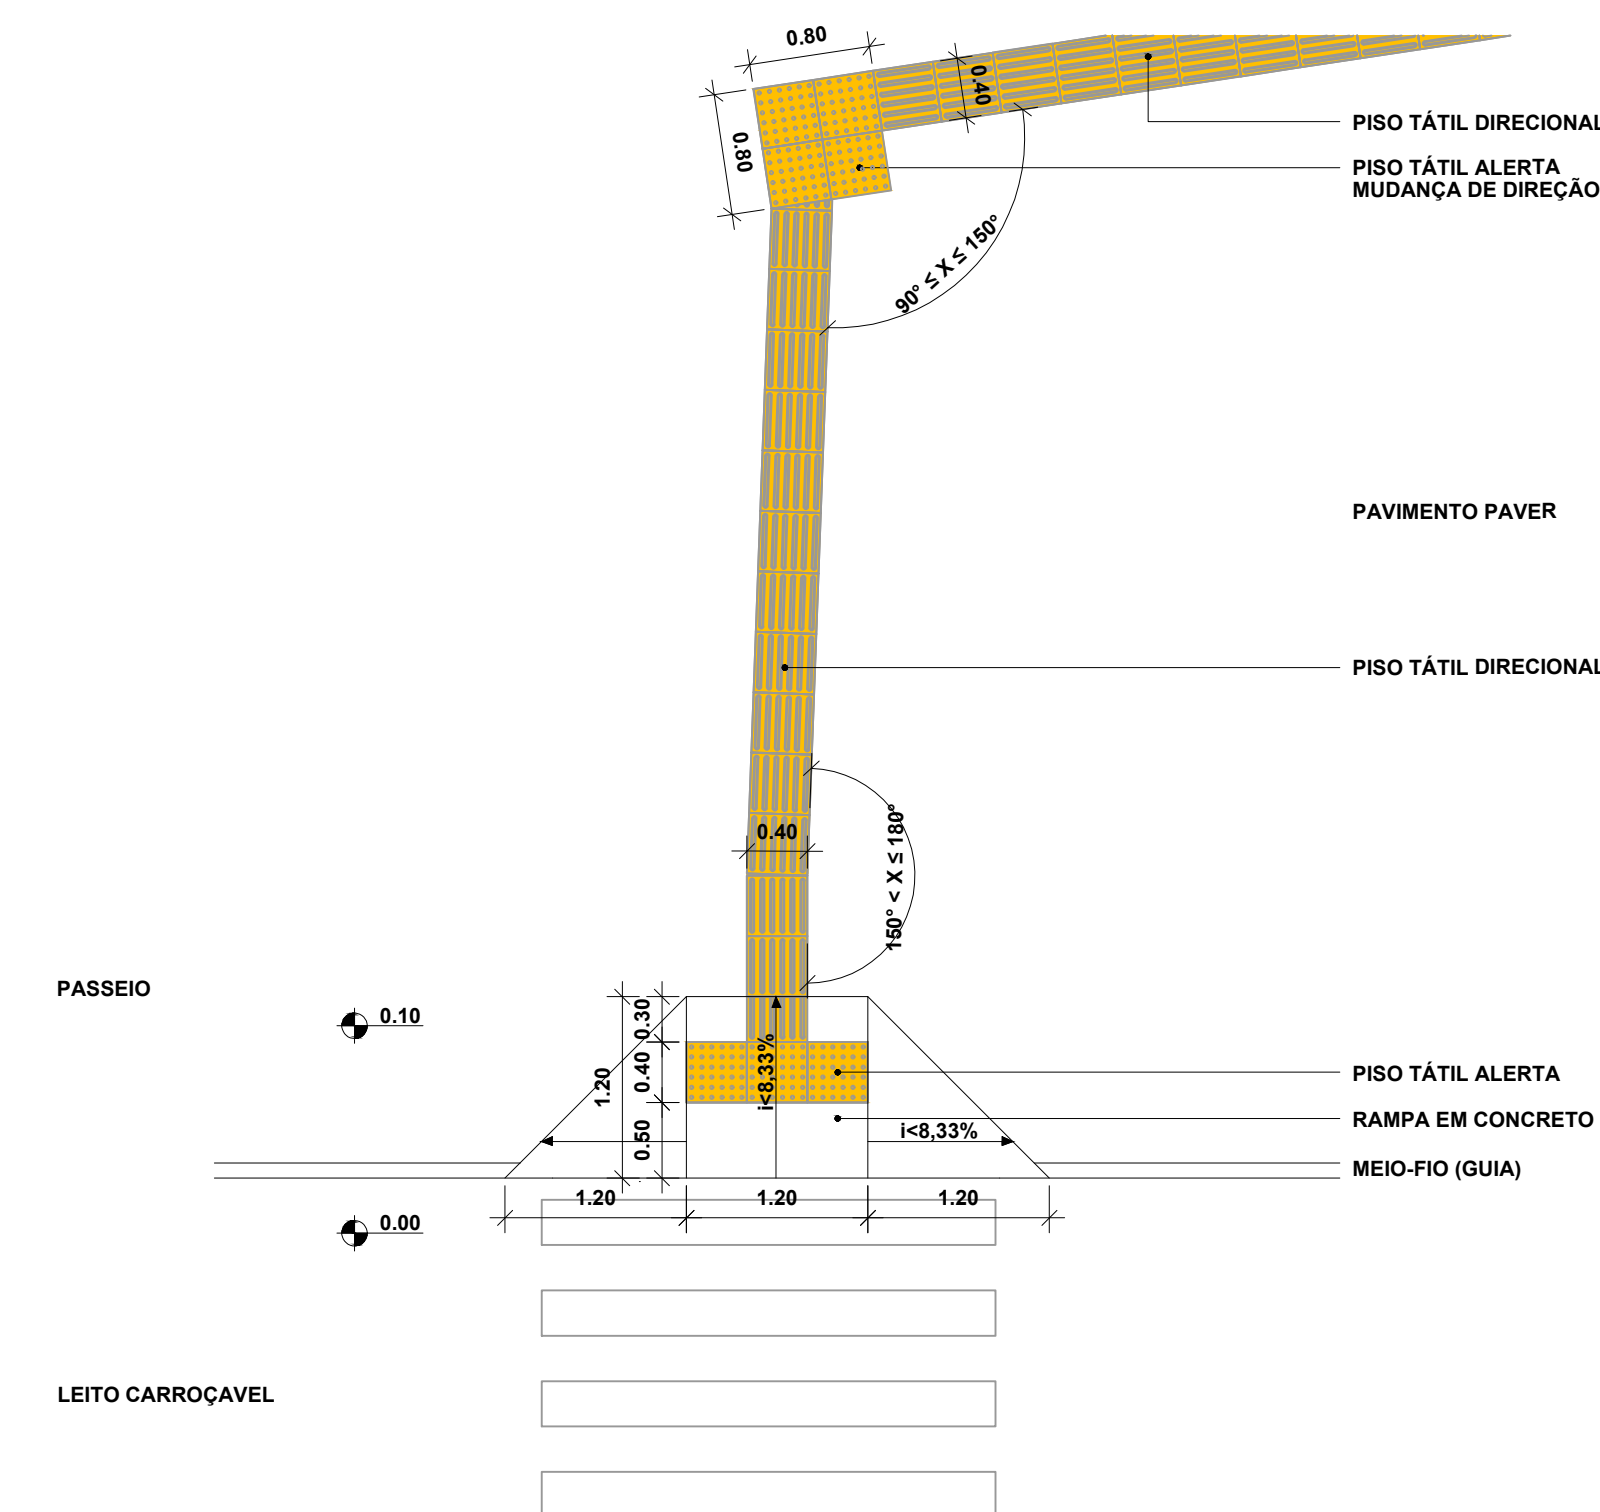

DETALHE 4
ENCONTRO DE TRÊS FAIXAS DIRECIONAIS
ESCALA 1:50

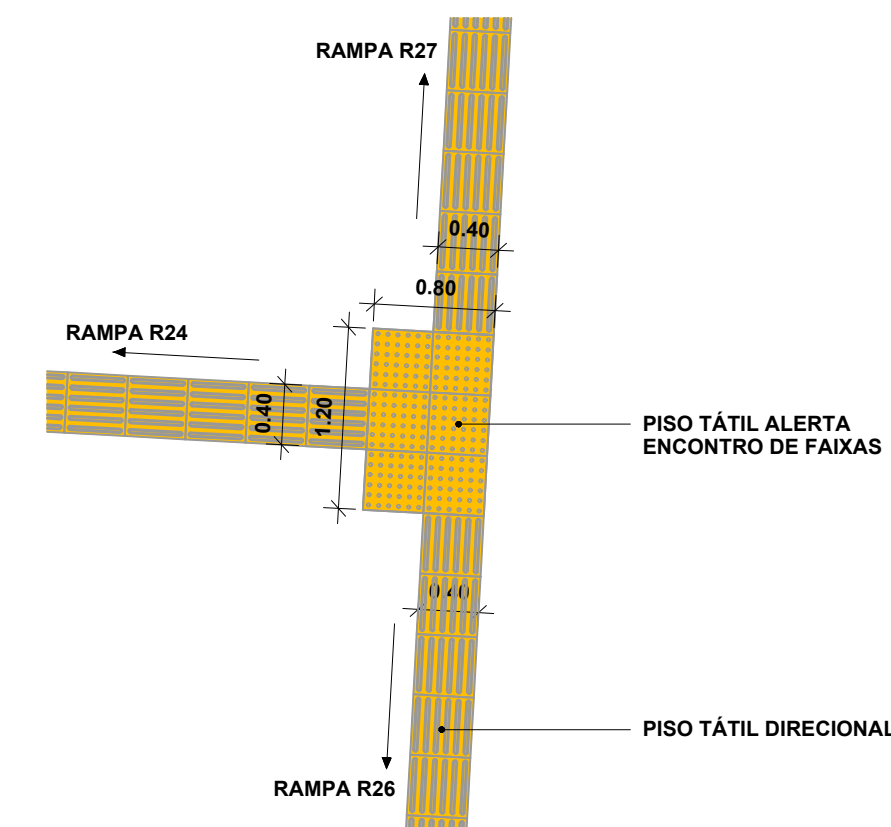

 PREFEITURA MUNICIPAL DE SANTANA DO LIVRAMENTO SEPLAMA - SECRETARIA DE PLANEJAMENTO E MEIO AMBIENTE DEPARTAMENTO DO PLANO DIRETOR RUA ALLEN KARDEC, 55. CEP 97574-260. FONE: (55) 3968-1126			
PROJETO: REQUALIFICAÇÃO DA AVENIDA JOÃO PESSOA			
ENDEREÇO: AVENIDA JOÃO PESSOA			
RESPONSÁVEL TÉCNICO CARLOS EDUARDO PICON ALVES - ARQUITETO E URBANISTA CAU/RS 159342-0			
PREFEITURA DE SANTANA DO LIVRAMENTO:		ACESSIBILIDADE	
CNPJ: 88.124.961/0001-59		A	
ÁREA: 17.866.32 m²	ESCALAS: INDICADA	DATA: 07/2021	PRANCHAS: 01/01