




COBERTURA
ESCALA 1:50

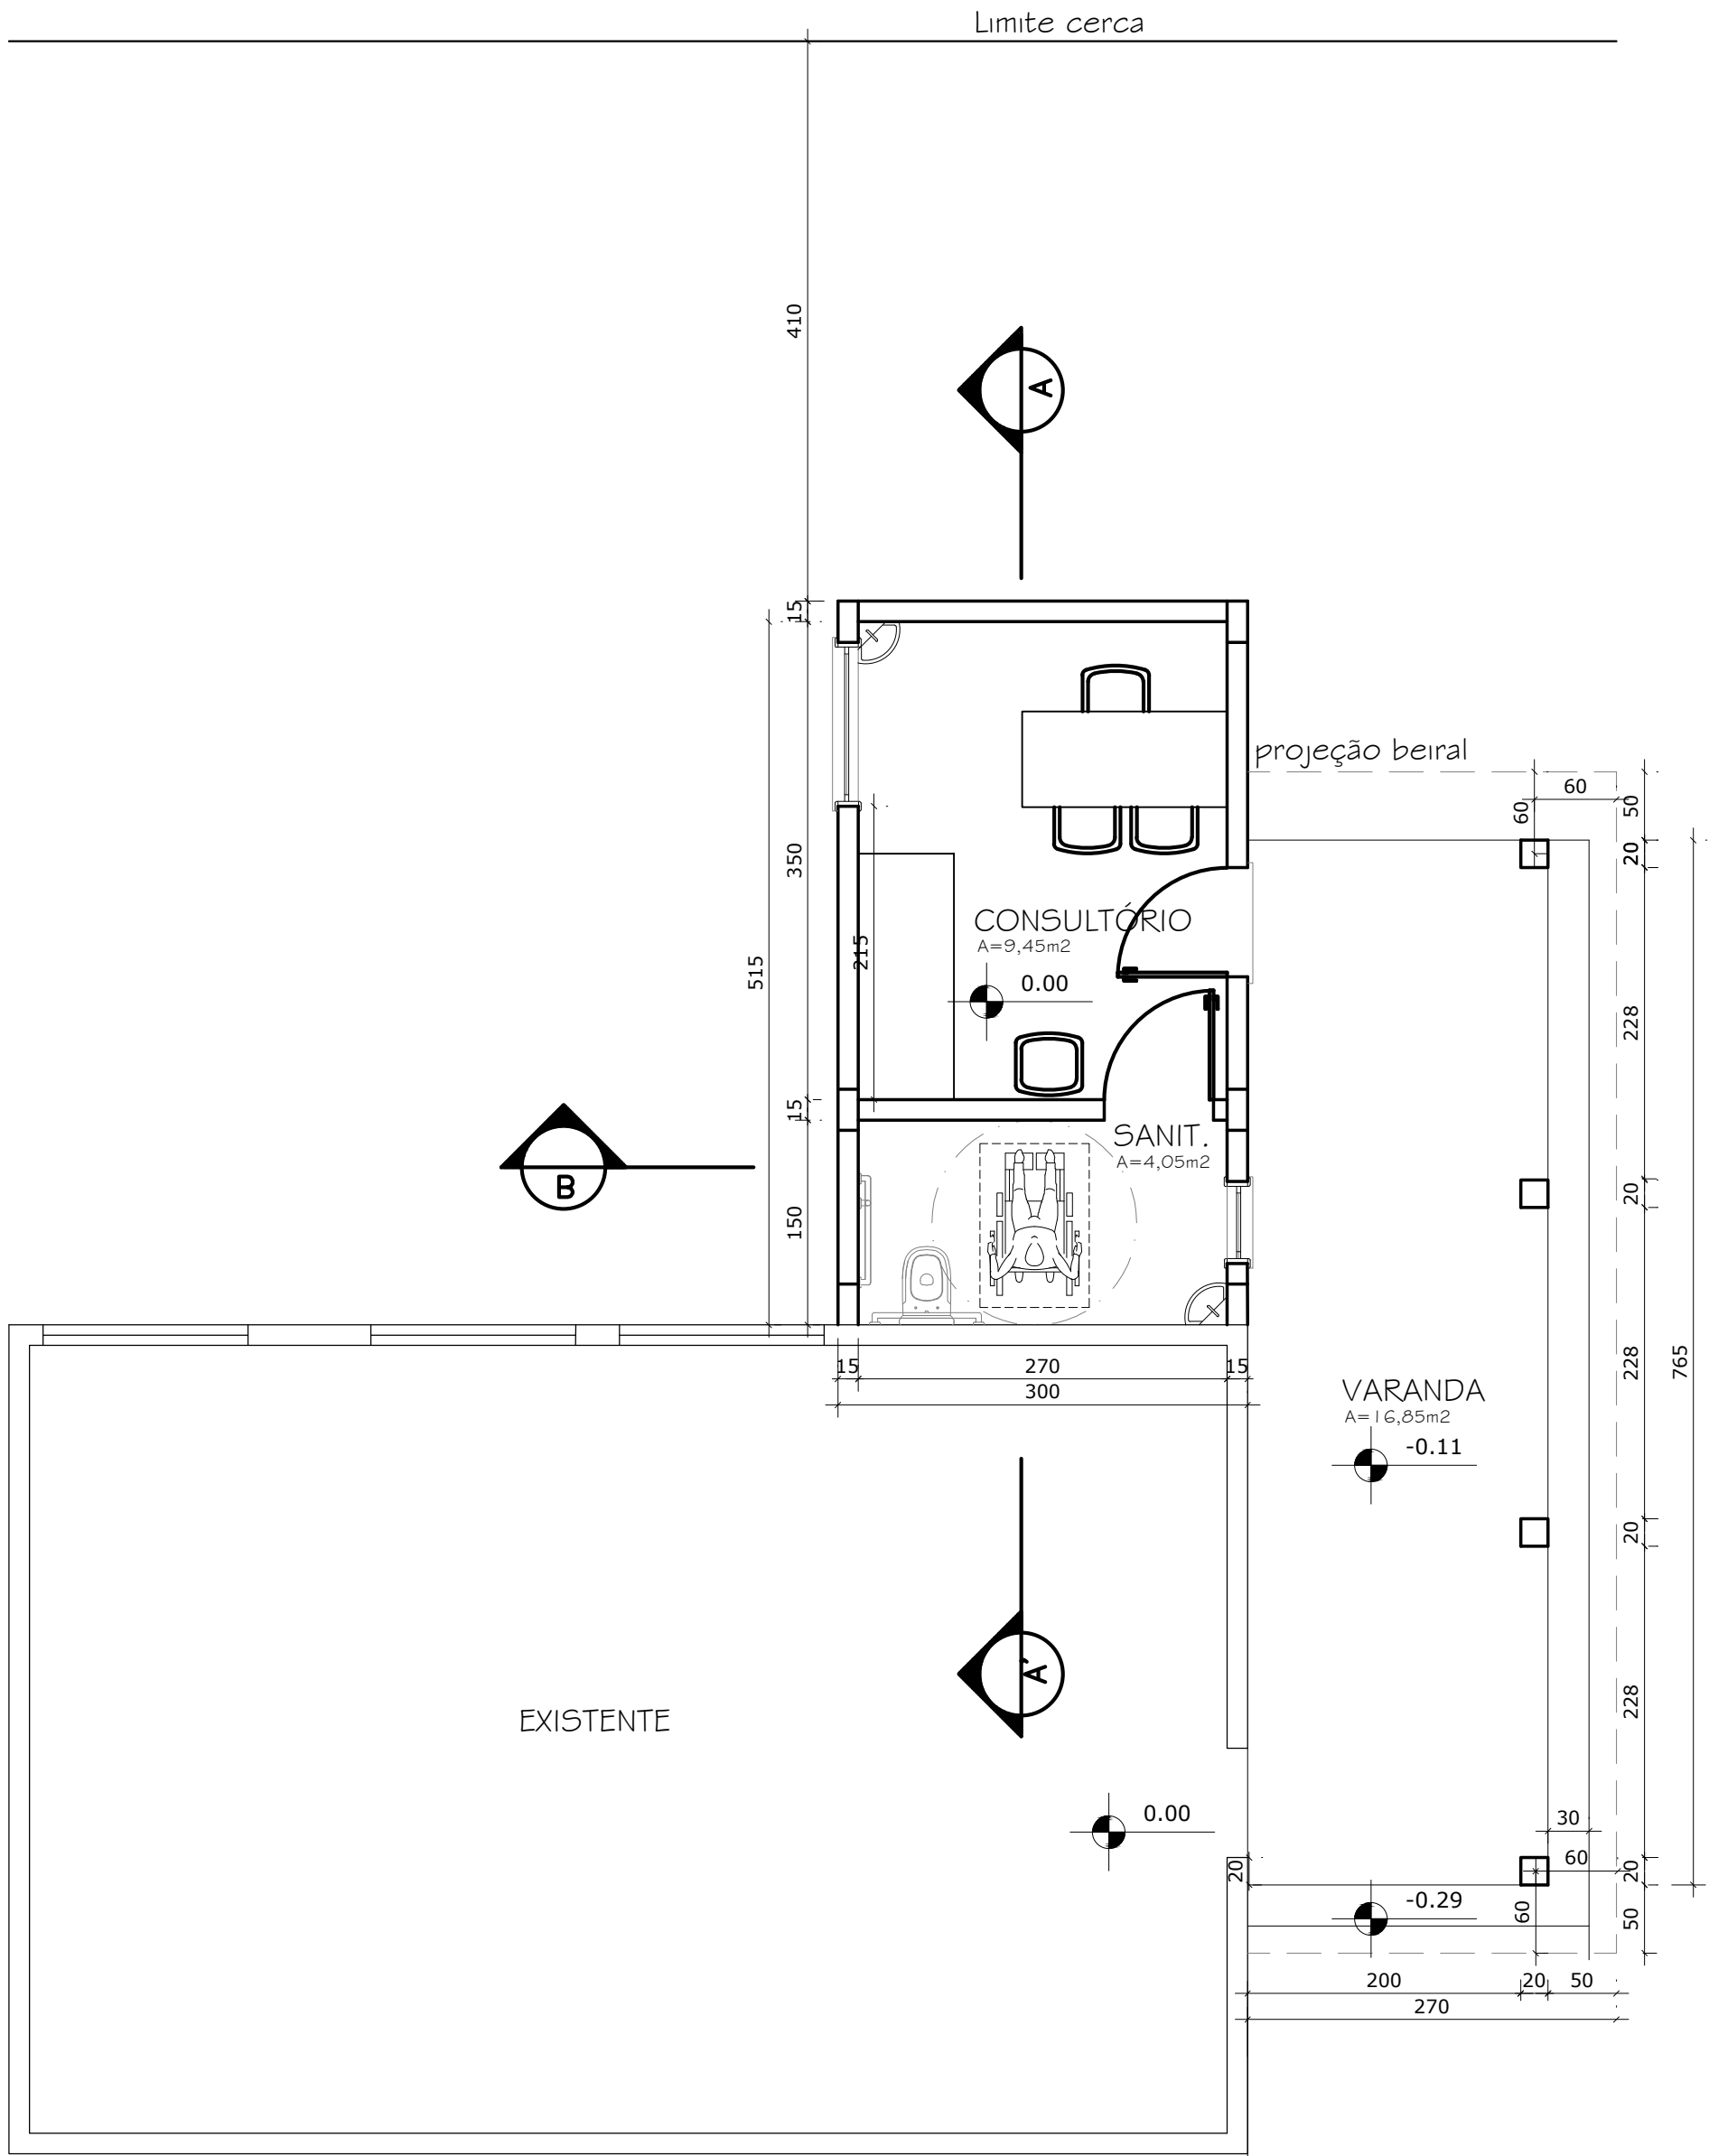


PLANTA BAIXA
ESCALA 1:50

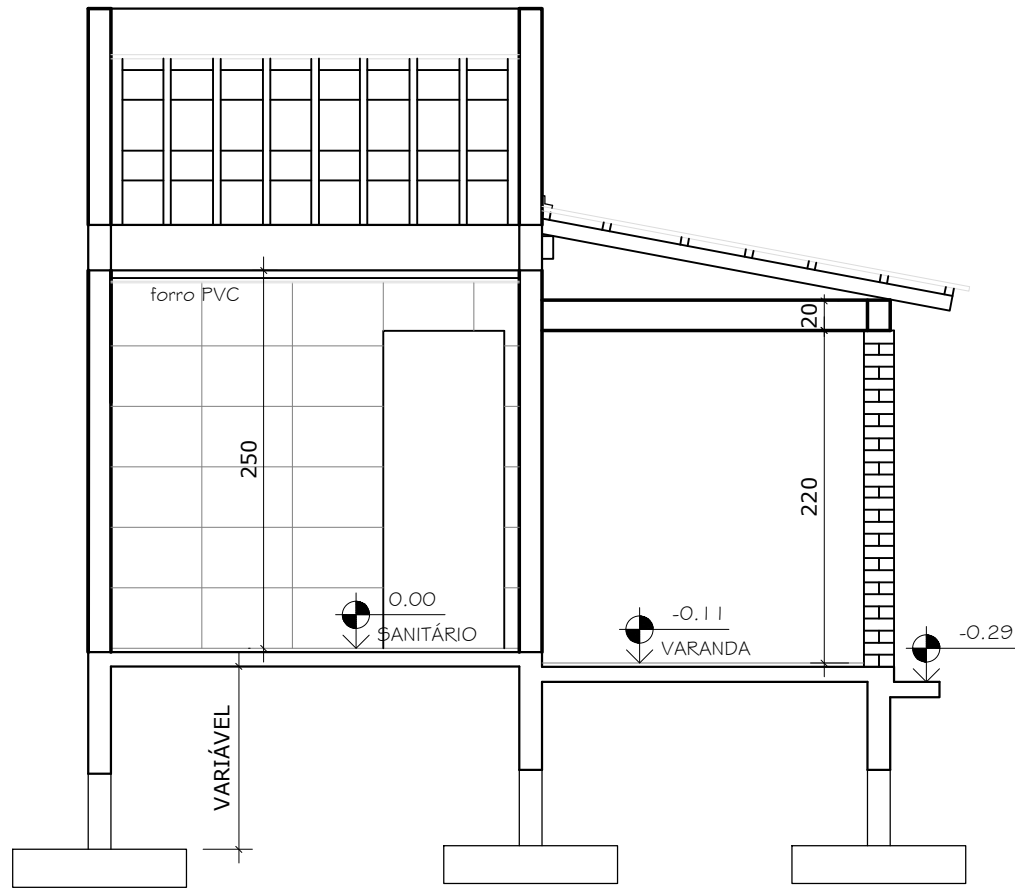

CORTE AA
ESCALA 1:50

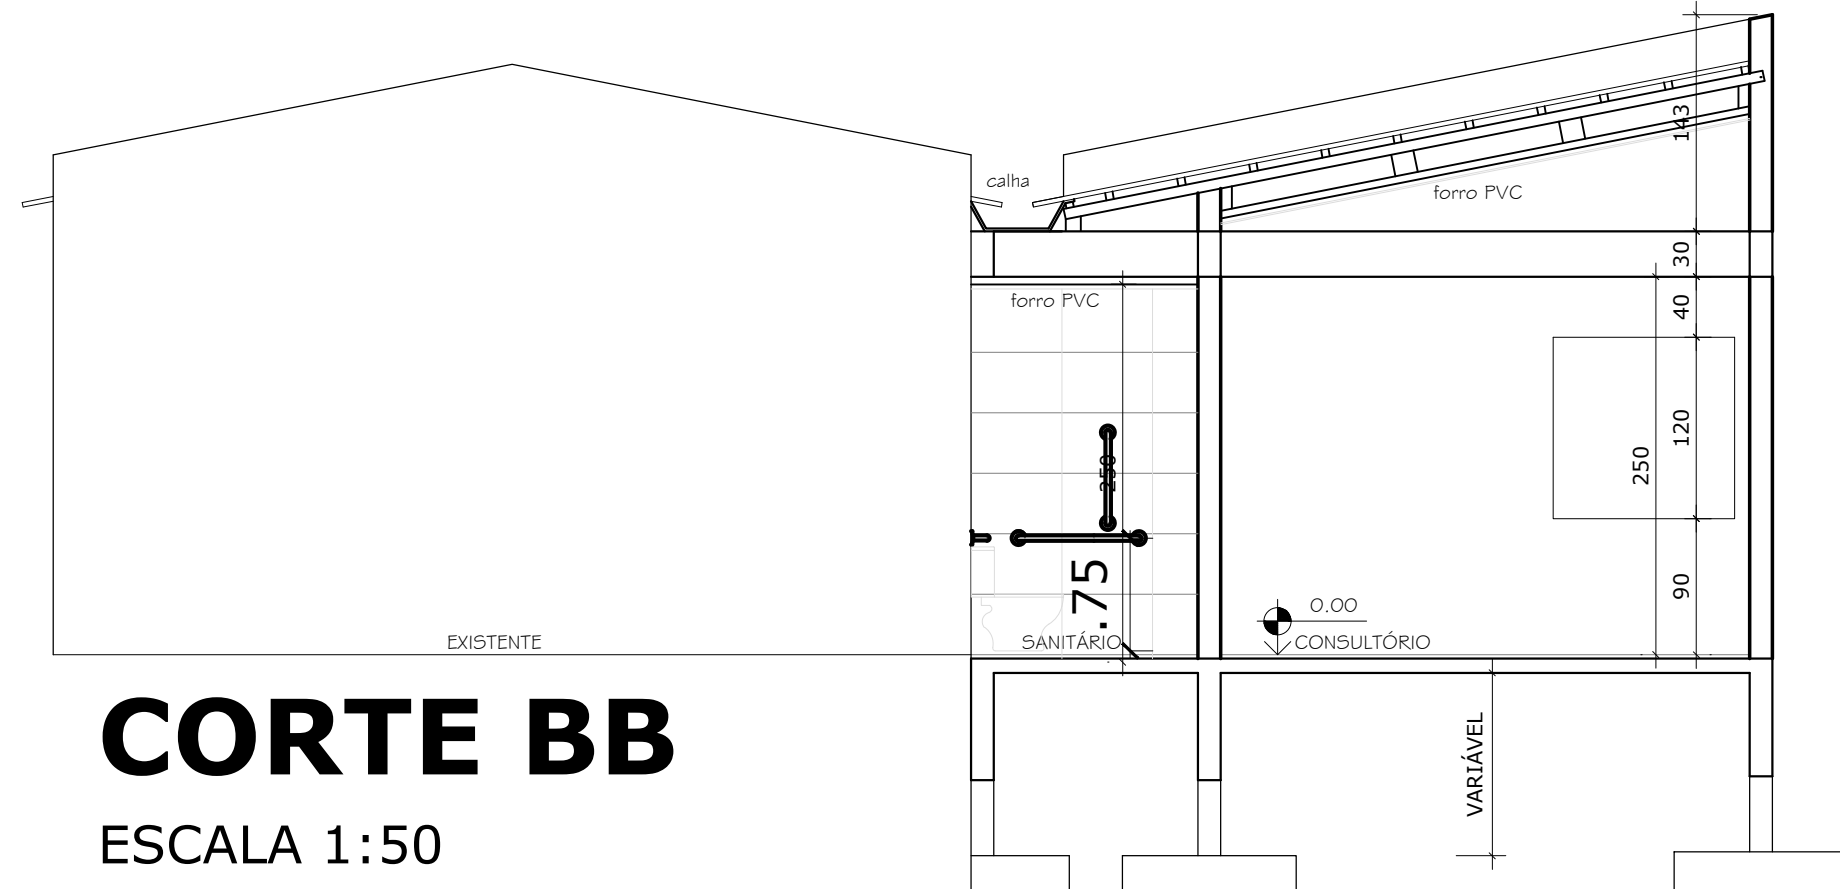

CORTE BB
ESCALA 1:50

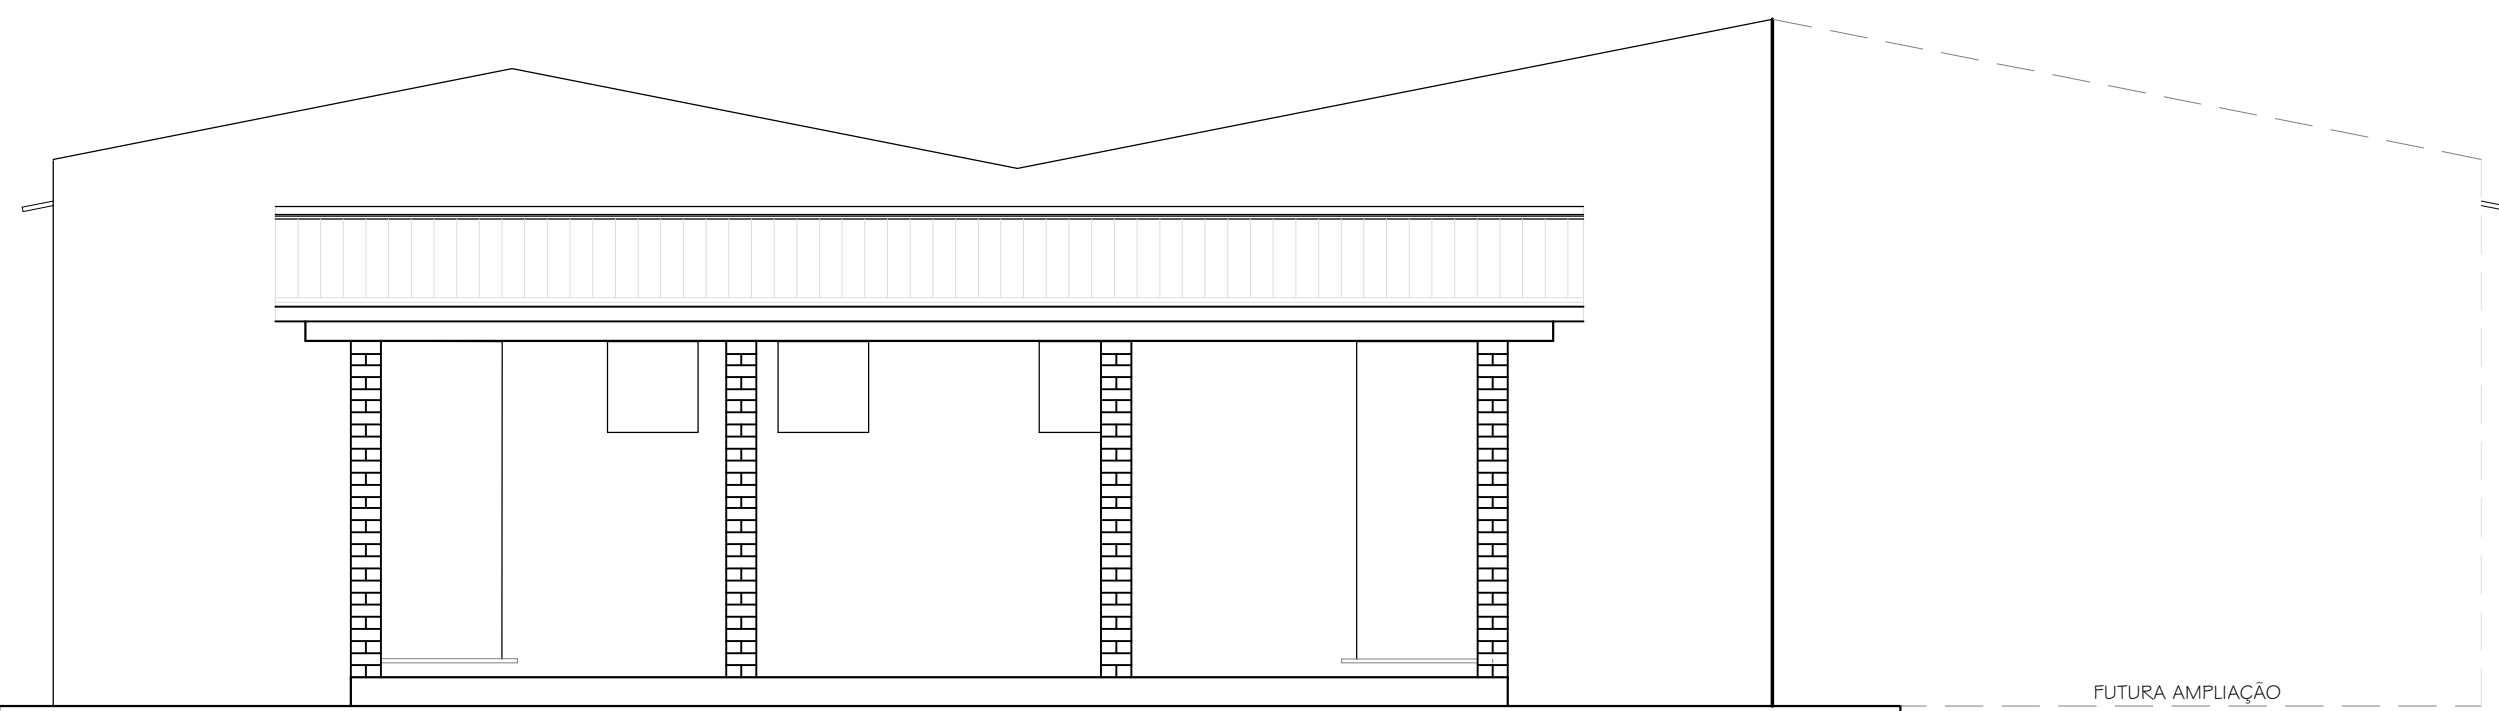

FACHADA
ESCALA 1:50

 PREFEITURA MUNICIPAL DE SANTANA DO LIVRAMENTO SEPLAMA - SECRETARIA DE PLANEJAMENTO E MEIO AMBIENTE DEPARTAMENTO DO PLANO DIRETOR RUA SETE DE SETEMBRO, 515. CEP 97573-471. FONE: (65) 3968-1126			
PROJETO: AMPLIAÇÃO SEDE QUILOMBOLAS			
ENDEREÇO: IBICUÍ DA ARMADA			
RESPONSÁVEL TÉCNICO CARINA HELENA FARIAS BENÍTEZ - ARQUITETO E URBANISTA CAU/RS 17970-1			ARQUITETÔNICO PL BAIXA COBERTURA CORTES FACHADA
PREFEITURA DE SANTANA DO LIVRAMENTO:			A
CNPJ: 88.124.961/0001-59			
ÁREA A AMPLIAR: 35,80 m²	ESCALA: 1/50	DATA: 01/2023	PRINCHÁ: ÚNICA