

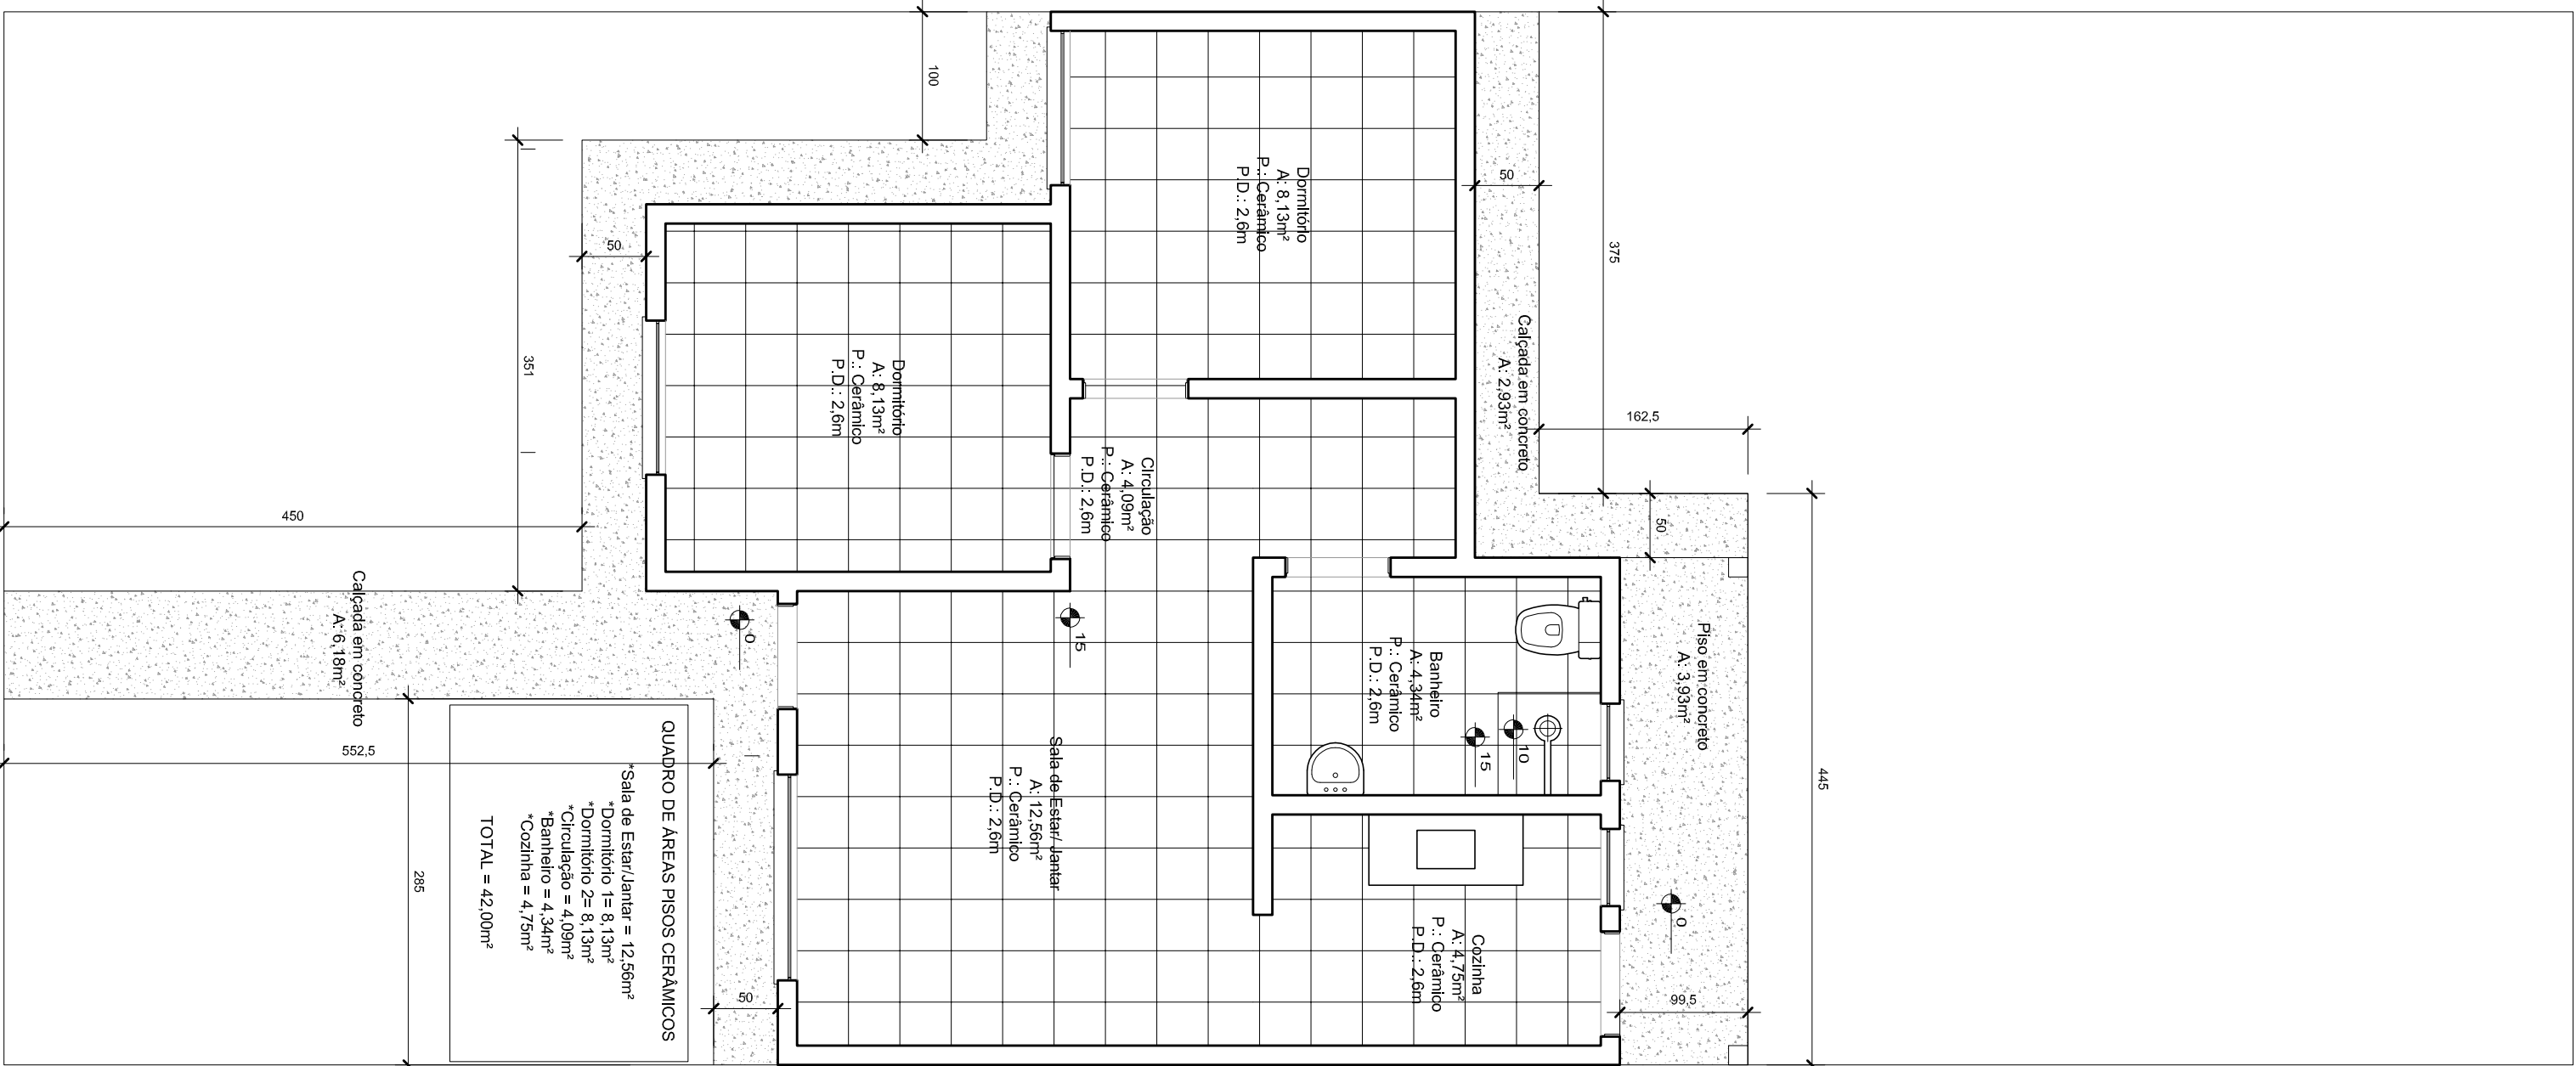


Detalhamento laje caixa d'água  
Escala 1/25

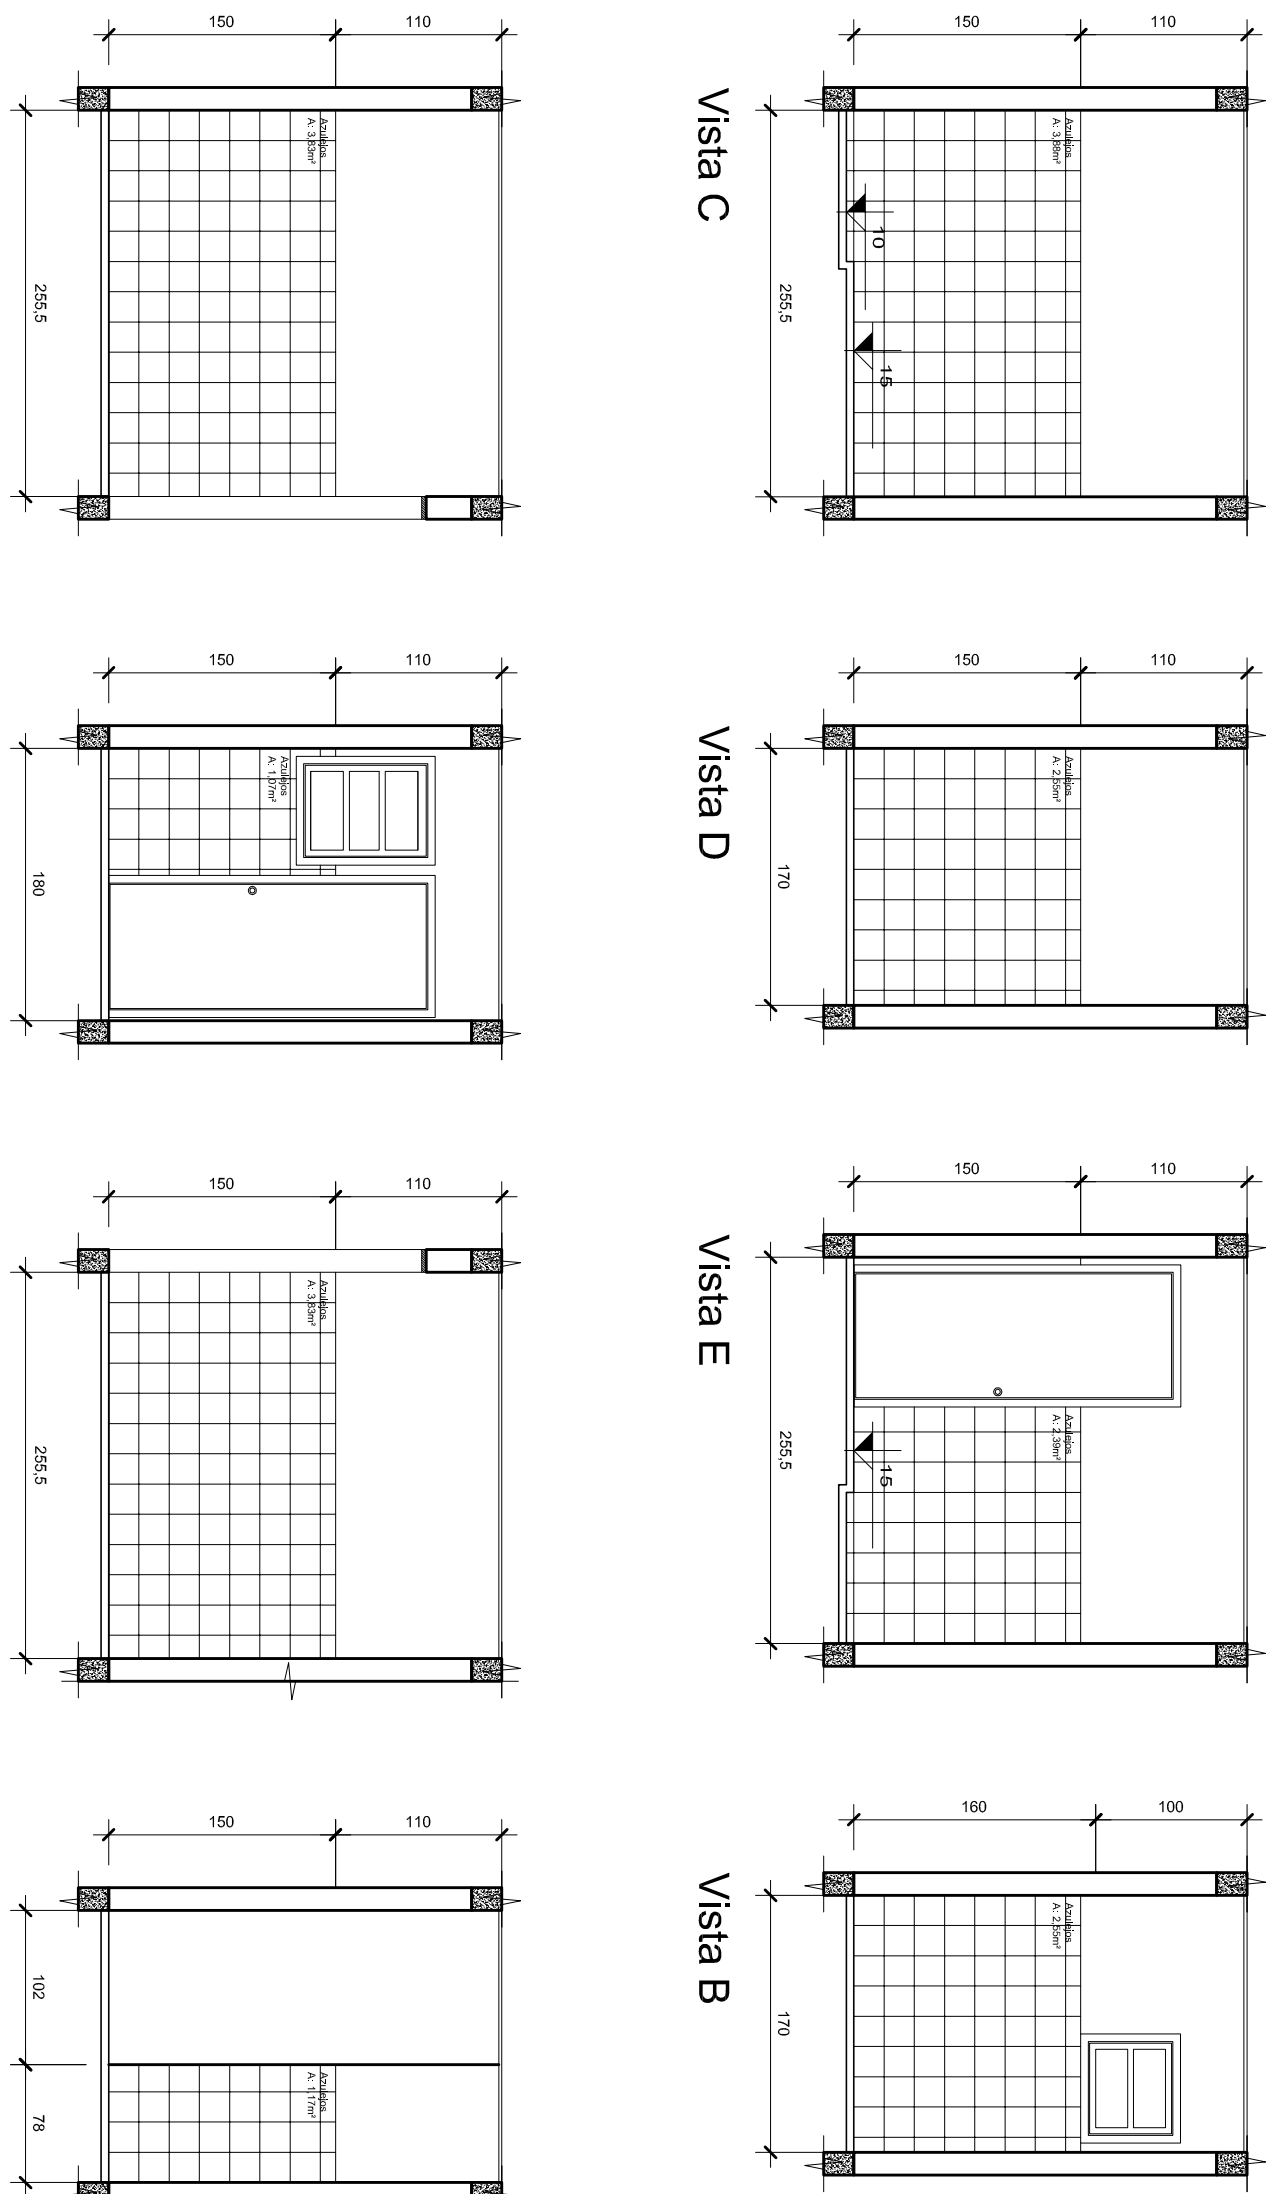


Planta baixa layout  
cerâmicos e calçadas  
Escala: 1/50




Detalhamento telhado  
Escala 1/25

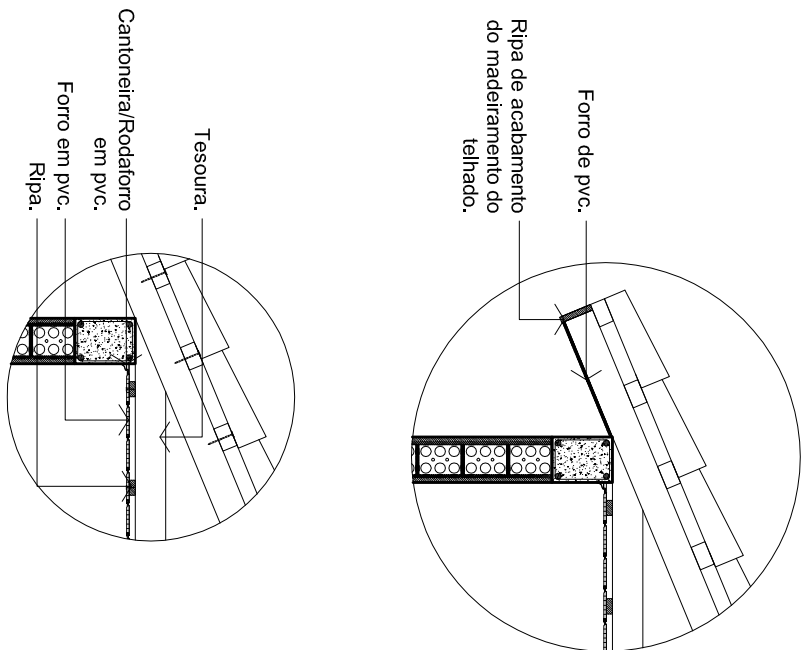

Detalhamento telhado  
Escala 1/25

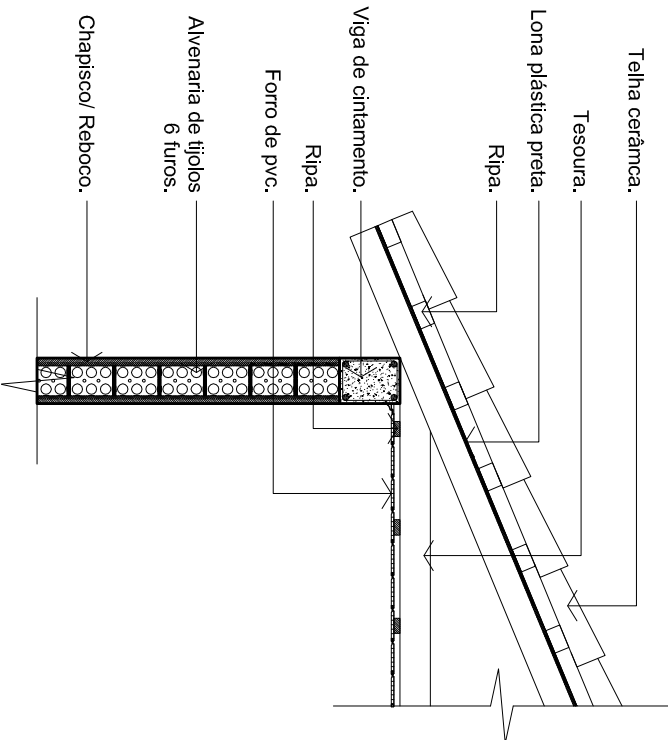

Detalhamento impermeabilização  
baldrame e piso  
Escala 1/25

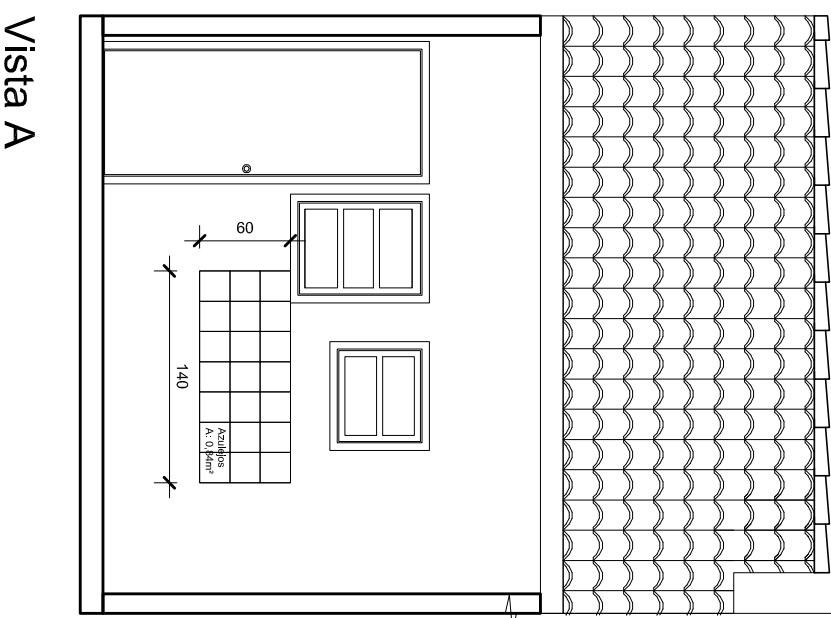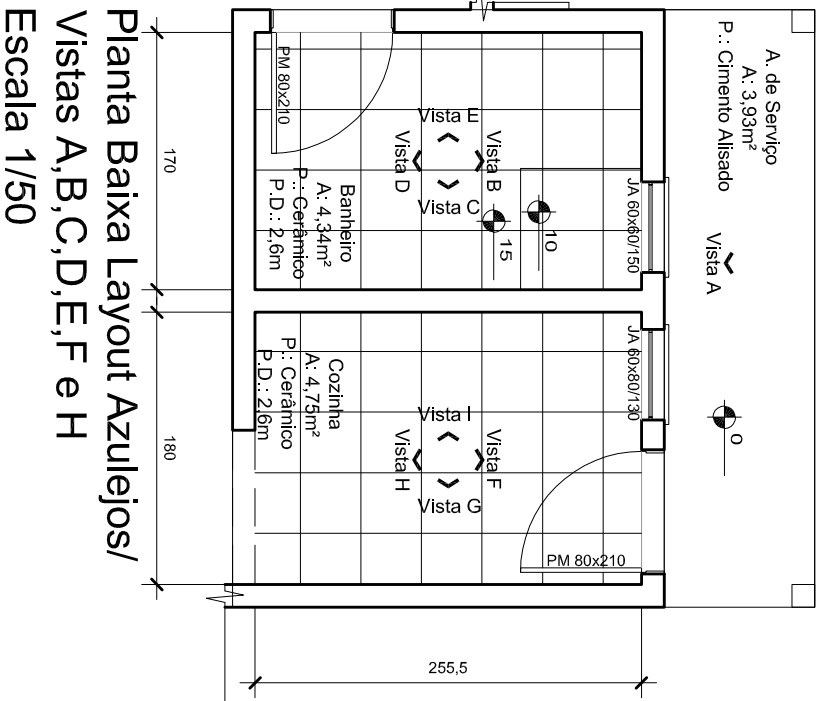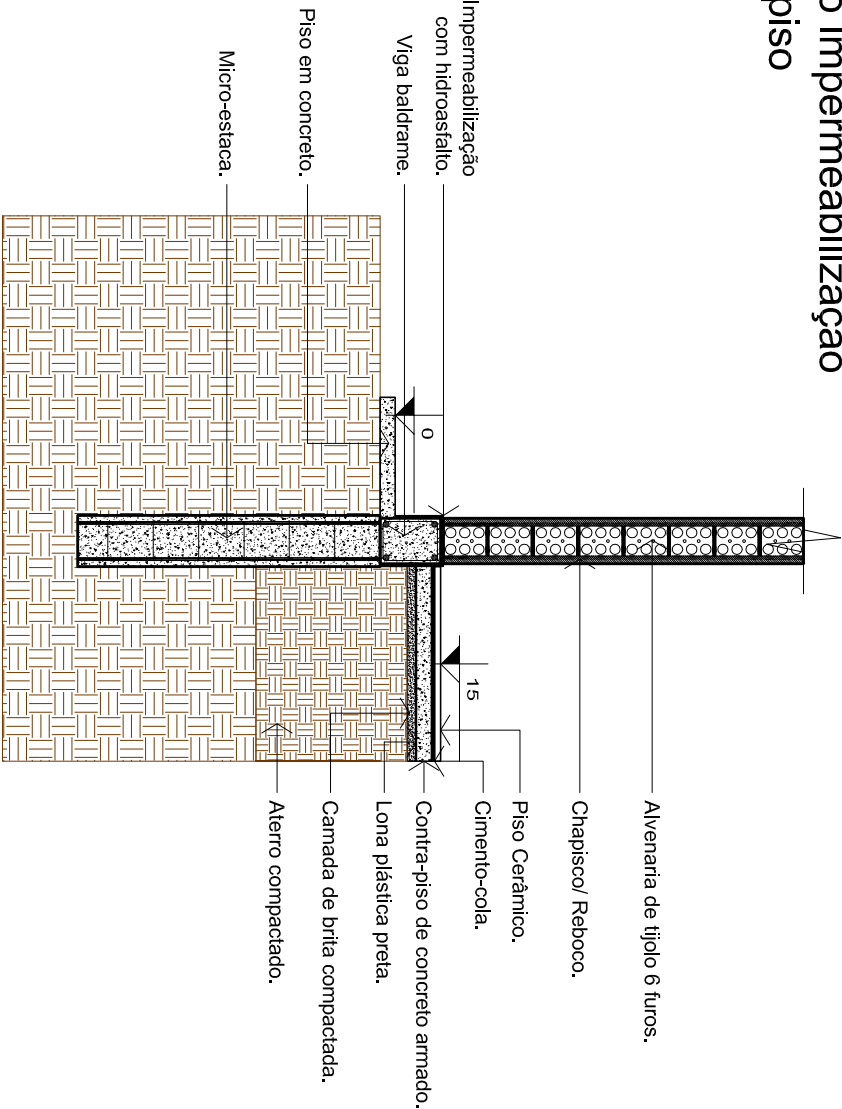

Vista I

Vista F

Vista G

Vista H


Vista C


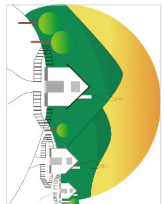
Vista D

Vista E

Vista B

Planta de baixa layout  
mobiliário  
Escala: 1/50

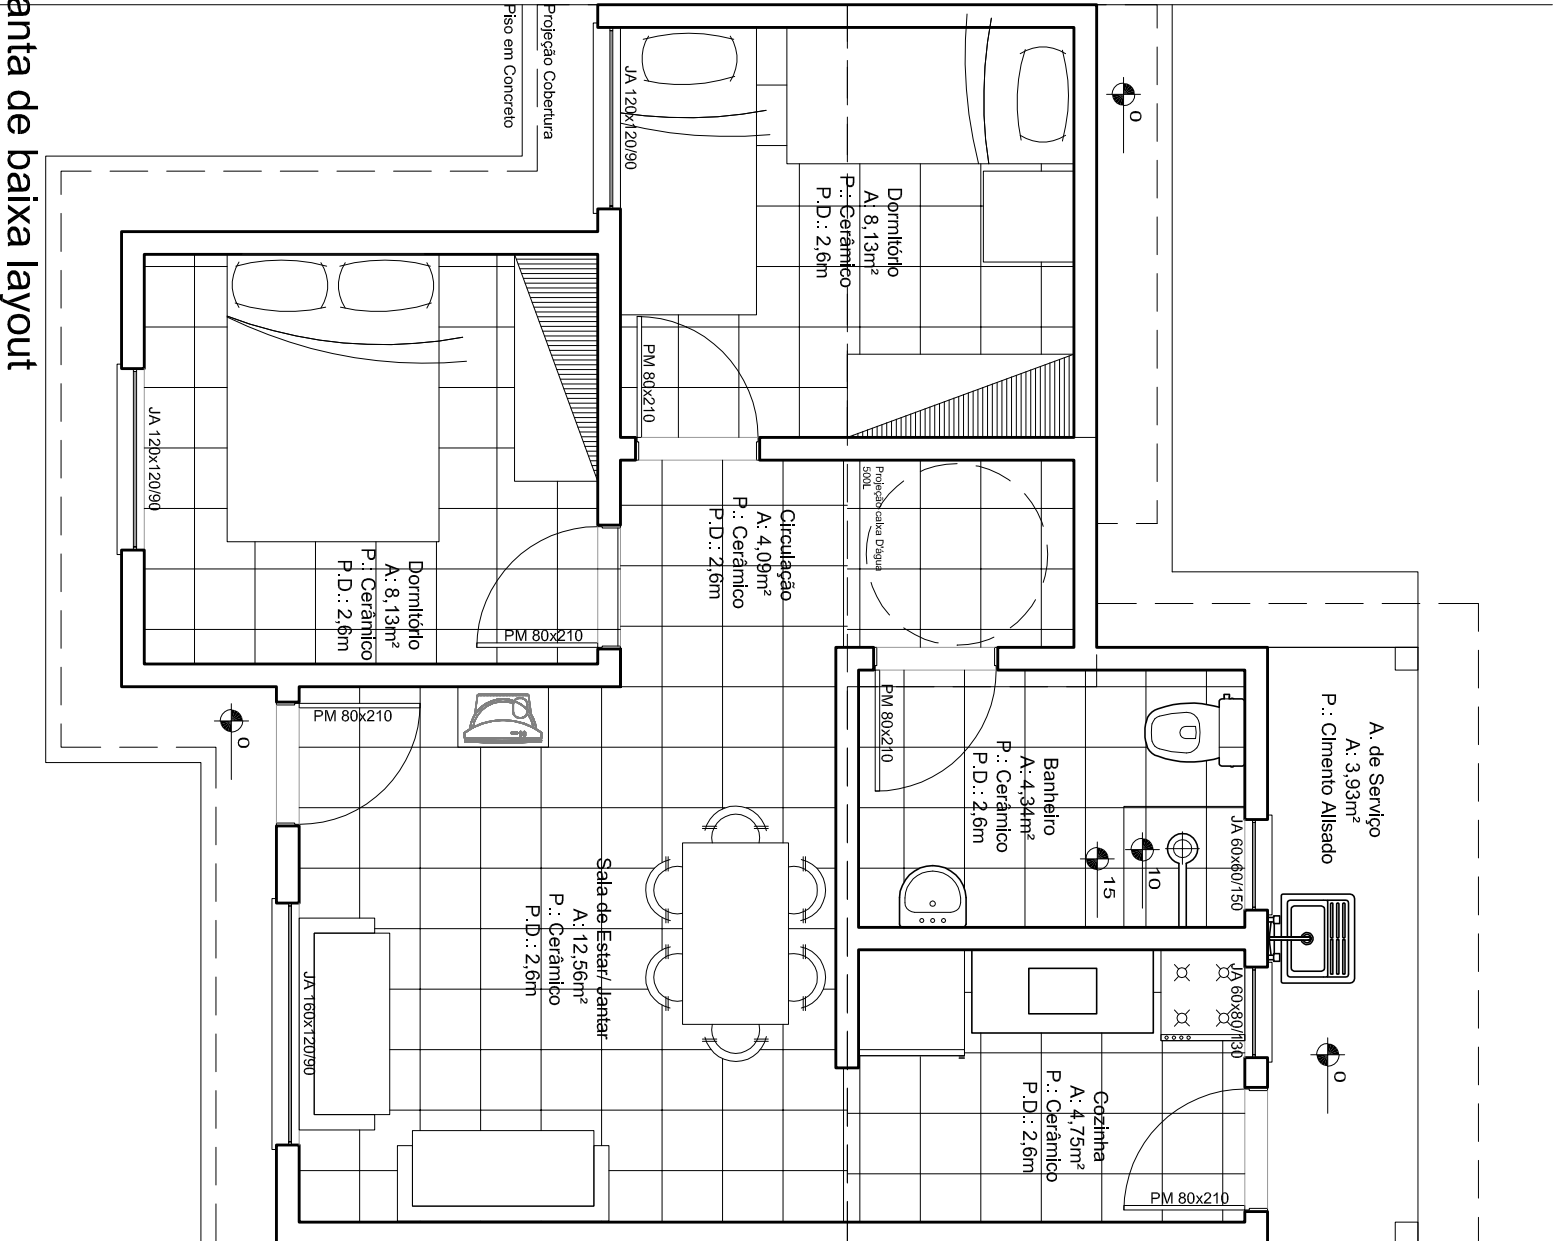

	
<b>PREFEITURA MUNICIPAL DE SANT'ANA DO LIVRAMENTO</b>	
<b>SEHAf - Secretaria de Habitação e Assuntos Fundiários</b>	
Rua General Câmara, n.º 1668 - CEP: 97576-180	
Santa Ana do Livramento - RS	
Telefone: (55) 3968-1096	
	
<b>PREFEITO:</b> <b>SECRETÁRIO DE HABITAÇÃO:</b>	<b>WAINER VIANA MACHADO</b> <b>SERGIO ARDEM MUNHOZ</b>
<b>Dados do Projeto:</b>  Loteamento Nova Morada Rua Arthur Domesles da Silva Bairro Morada da Colina Santa Ana do Livramento (RS)	<b>Projeto:</b>  <b>ÁREA DE REASSENTAMENTO</b> <b>PROJETO ARQUITETÔNICO</b> - Planta Baixa Layout Mobiliário - Layout Cerâmicas/ Detalhamentos
<b>Responsável Técnico:</b>	<b>Pancha N.º</b>
Maria Celeste Frechou Martinez Arquiteta e Urbanista CAU 110 839-5	
<b>Desenho:</b>  Celeste	<b>Escala:</b>  Indicada
	<b>Data:</b>  AGO/ 2012
<b>22</b>	