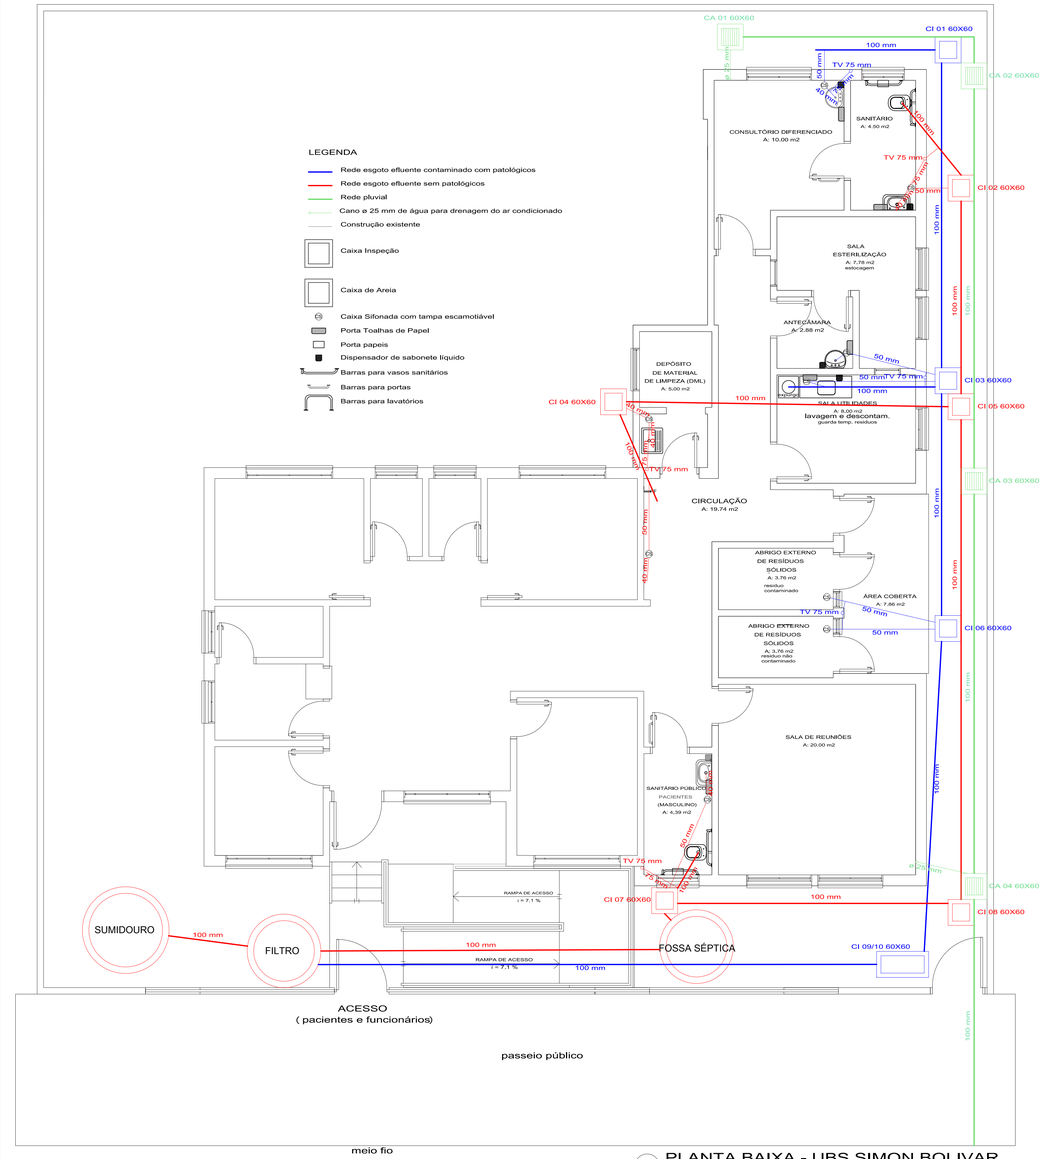

01 PLANTA BAIXA - UBS SIMON BOLIVAR

ÁREA = 115,19 M²

ESCALA 1/50

PREFEITURA MUNICIPAL DE SANT'ANA DO LIVRAMENTO
SEPLAMA - SECRETARIA DE PLANEJAMENTO E MEIO AMBIENTE
DEPARTAMENTO DO PLANO DIRETOR
RUA SETE DE SETEMBRO, 515. CEP 97573-471. FONE: (55) 3968-1126

OBRA: UNIDADE BÁSICA DE SAÚDE - PORTE I - UBS SIMON BOLÍVAR

ENDEREÇO: RUA MARIA ALDINA SARAIVA, Nº195

PROJETO: **SANITÁRIA E PLUVIAL**
PLANTA BAIXA

PRANCHA: HS02/02

RESPONSÁVEL TÉCNICO:
Arq. e Urb. Paulo Rogério Krug CAU A 19197-3

AREA À CONSTRUIR: 115,19M²
AREA TERRENO: 40HECTARES MATRÍCULA: **32676**

ESCALA: INDICADA

DATA: NOV./2014