



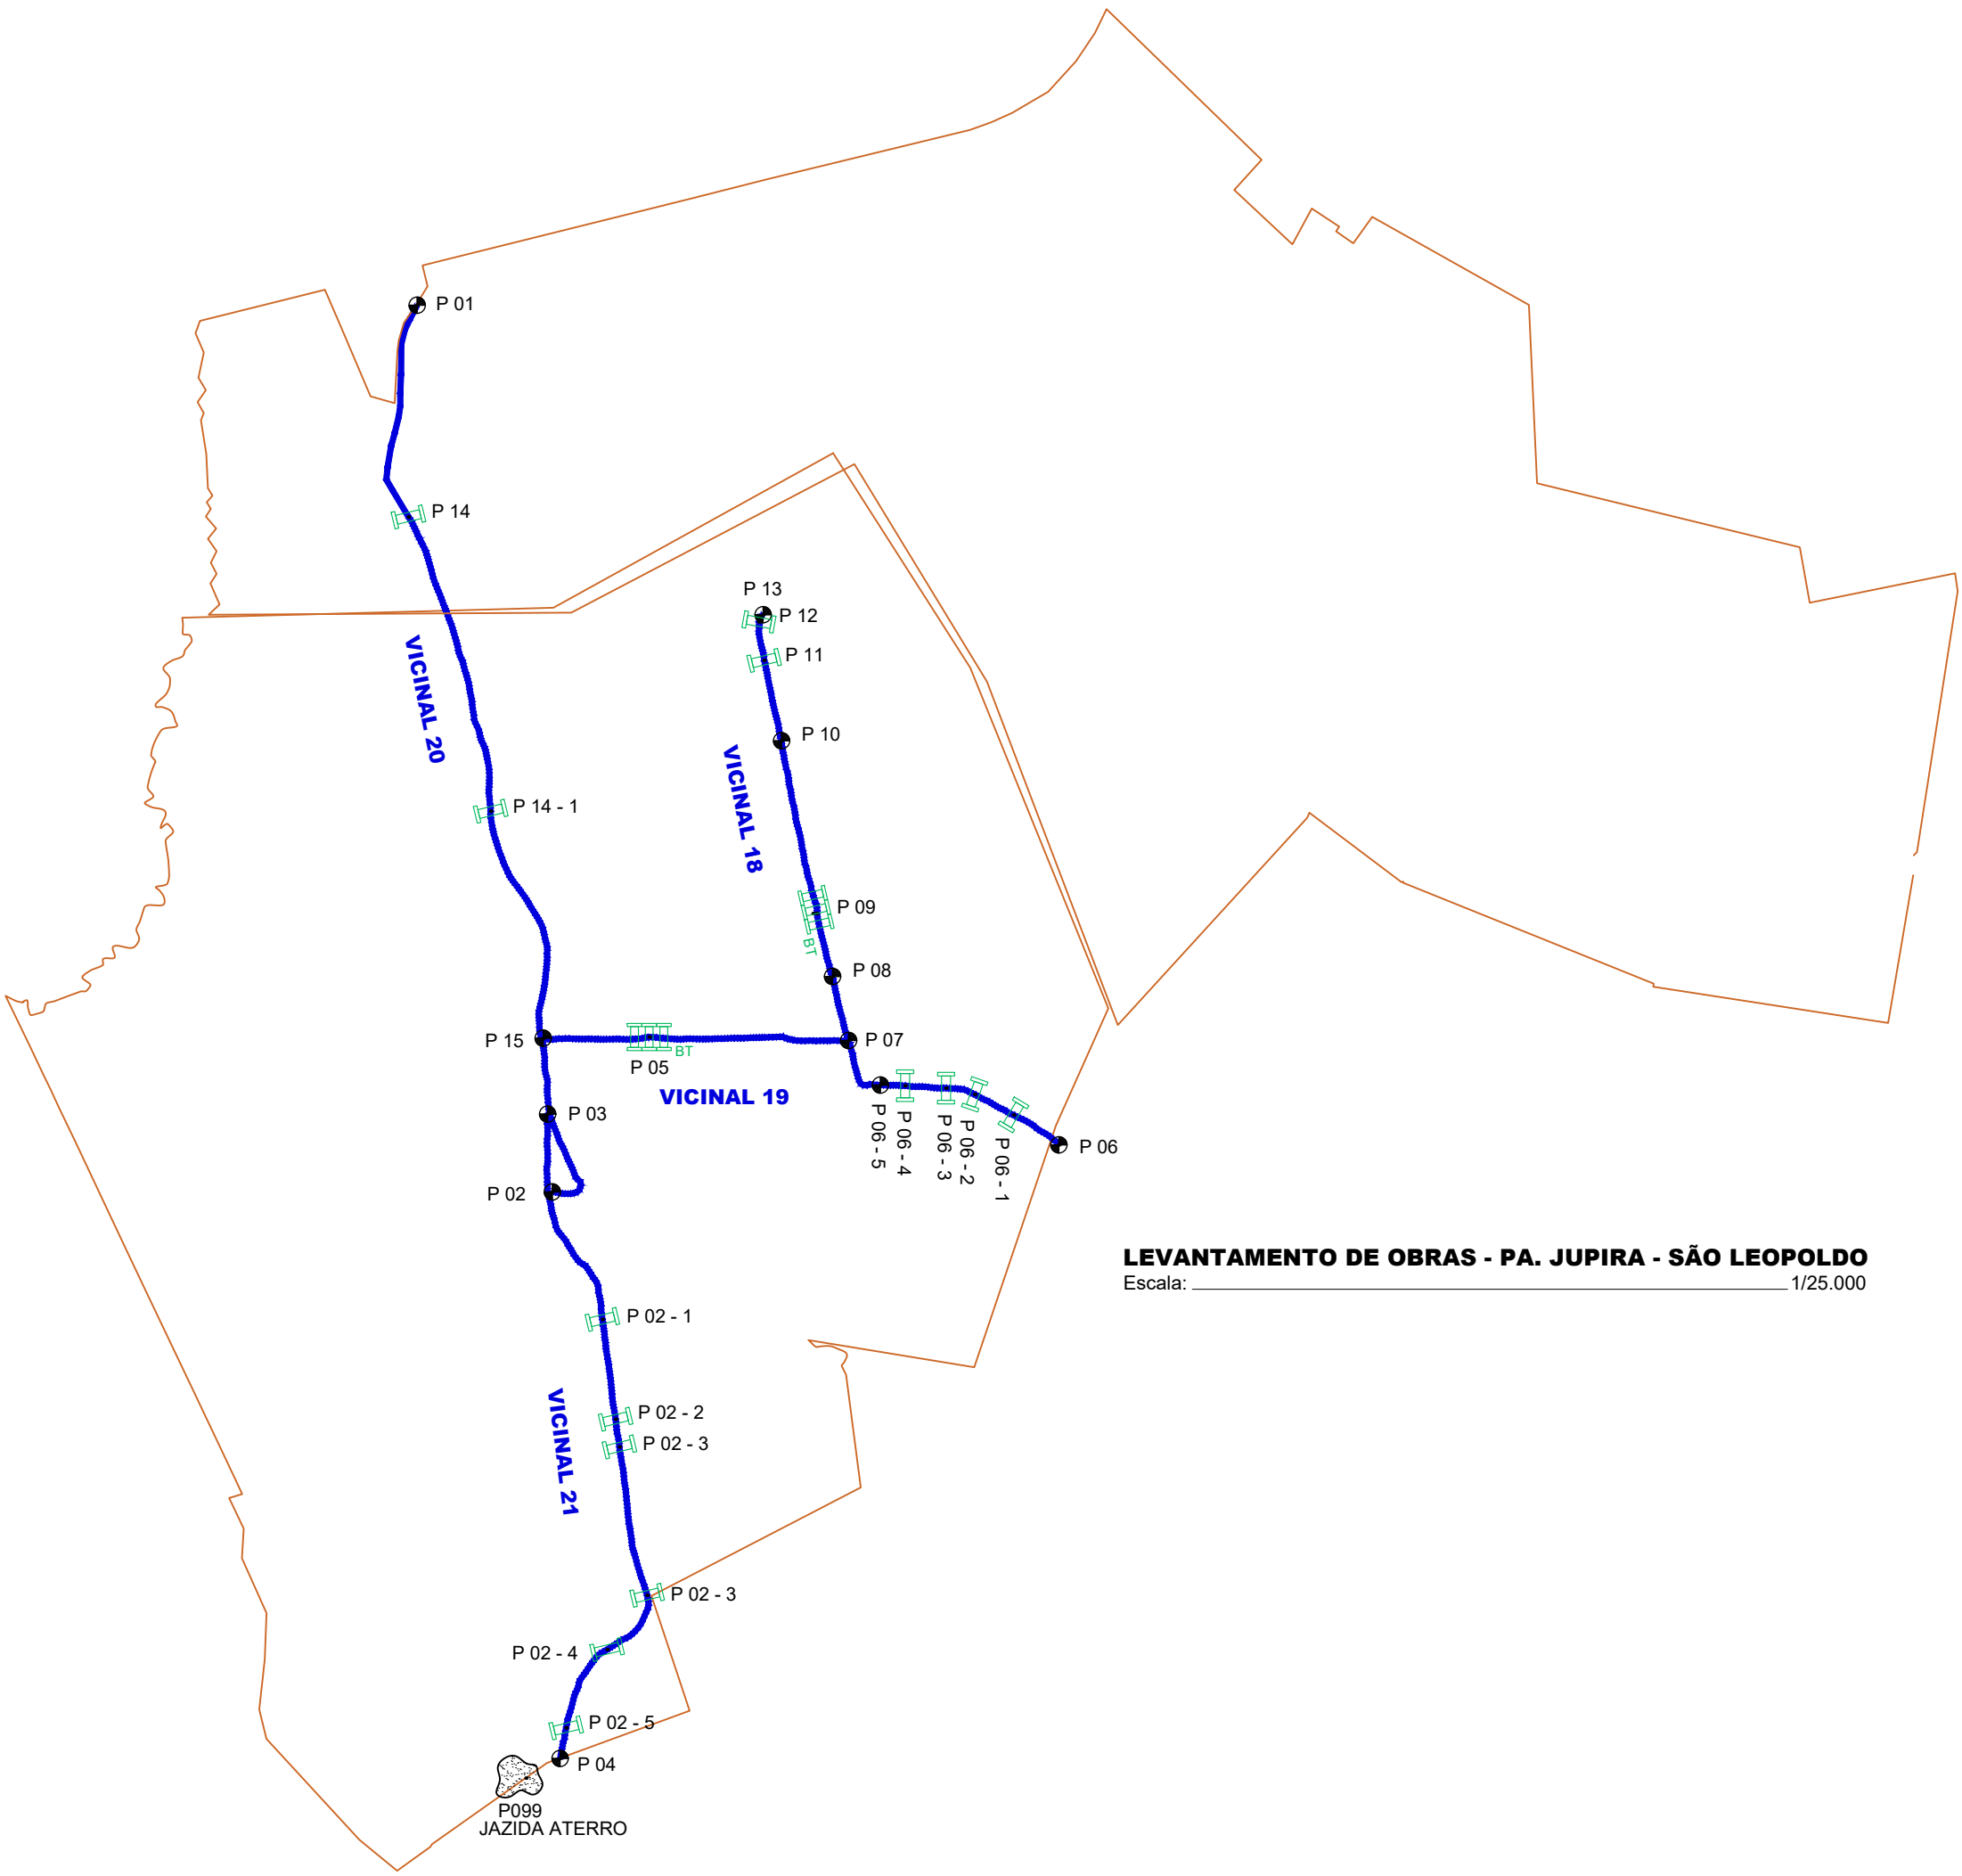

LEVANTAMENTO DE OBRAS - PA. JUPIRA - SÃO LEOPOLDO
Escala: 1/25.000

LEGENDA				
REPRES.	DESCRIÇÃO	OBSERVAÇÃO	QUANT.	UNID.
00	PTOS CATALOGADOS	Pontos registrados durante levantamento dos serviços - vistoria	11	un
	ESTRADA - CONSTRUÇÃO	Trecho para construção de estradas - sem traçado existente	0,00	m
	ESTRADA - RECUPERAÇÃO	Trecho para recuperação de estradas - traçado existente	10.063,00	m
	ACESSO À JAZIDA	Trecho de acesso até jazida fora da estrada - sem obras	0,00	m
	PONTE EM MADEIRA	Ponte em madeira a ser executada	00	un
	PONTE EM CONCRETO	Pontilhão em madeira a ser executada	00	un
	PONTILHÃO EM MADEIRA	Pontilhão em madeira a ser executada	00	un
BS	BUEIRO SIMPLES	Bueiro simples em concreto a ser executado	14	un
BO	BUEIRO DUPLO	Bueiro duplo em concreto a ser executado	00	un
BT	BUEIRO TRIPLO	Bueiro triplo em concreto a ser executado	02	un
	JAZIDAS DE ATERRO/CASCALHO	Jazida de aterro e revestimento primário	01	un

RESUMO			
TRECHOS	TIPO	QUANT.	UNID.
VICINAL 21	Recuperação de trecho de estrada	2.599,00	m
VICINAL 20	Recuperação de trecho de estrada	3.716,00	m
VICINAL 19	Recuperação de trecho de estrada	2.109,00	m
VICINAL 18	Recuperação de trecho de estrada	1.639,00	m
TOTAL DE ESTRADAS		10.063	m
Acesso a Jazida	Estrada de acesso ao material	0,00	m

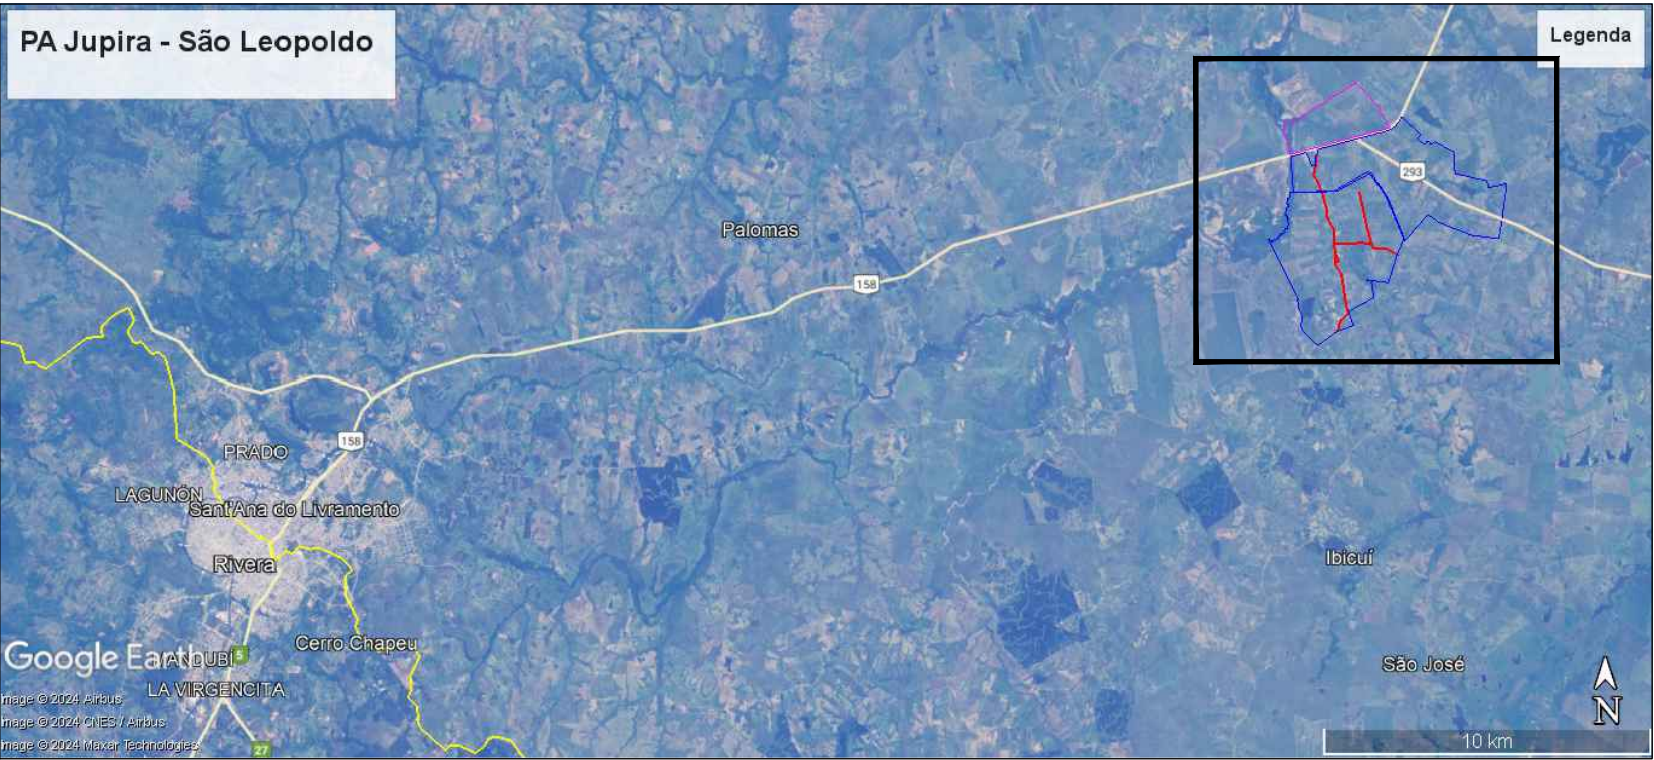

MAPA DE LOCALIZAÇÃO
Escala: S/ escala



		PREFEITURA MUNICIPAL DE SANTANA DO LIVRAMENTO/RS		
ASSUNTO:		PROJETO DE RECUPERAÇÃO DE ESTRADAS VICINAIS EM PROJETOS DE ASSENTAMENTOS		
OBJETO:		Recuperação de 10,06 km de estradas vicinais		
LOCAL:	PA. Jupira - São Leopoldo	MUNICÍPIO:	SANT'ANA DO LIVRAMENTO - RS	ANÁLISE DE PROJETO:
ESCALA:	1/25.000	DATA:	MARÇO / 2025	FOLHA:
		AUTOR DO PROJETO:	Lerry A. Rieffel Machado CREA: 228.829 - RS Eng. Civil	01/01