


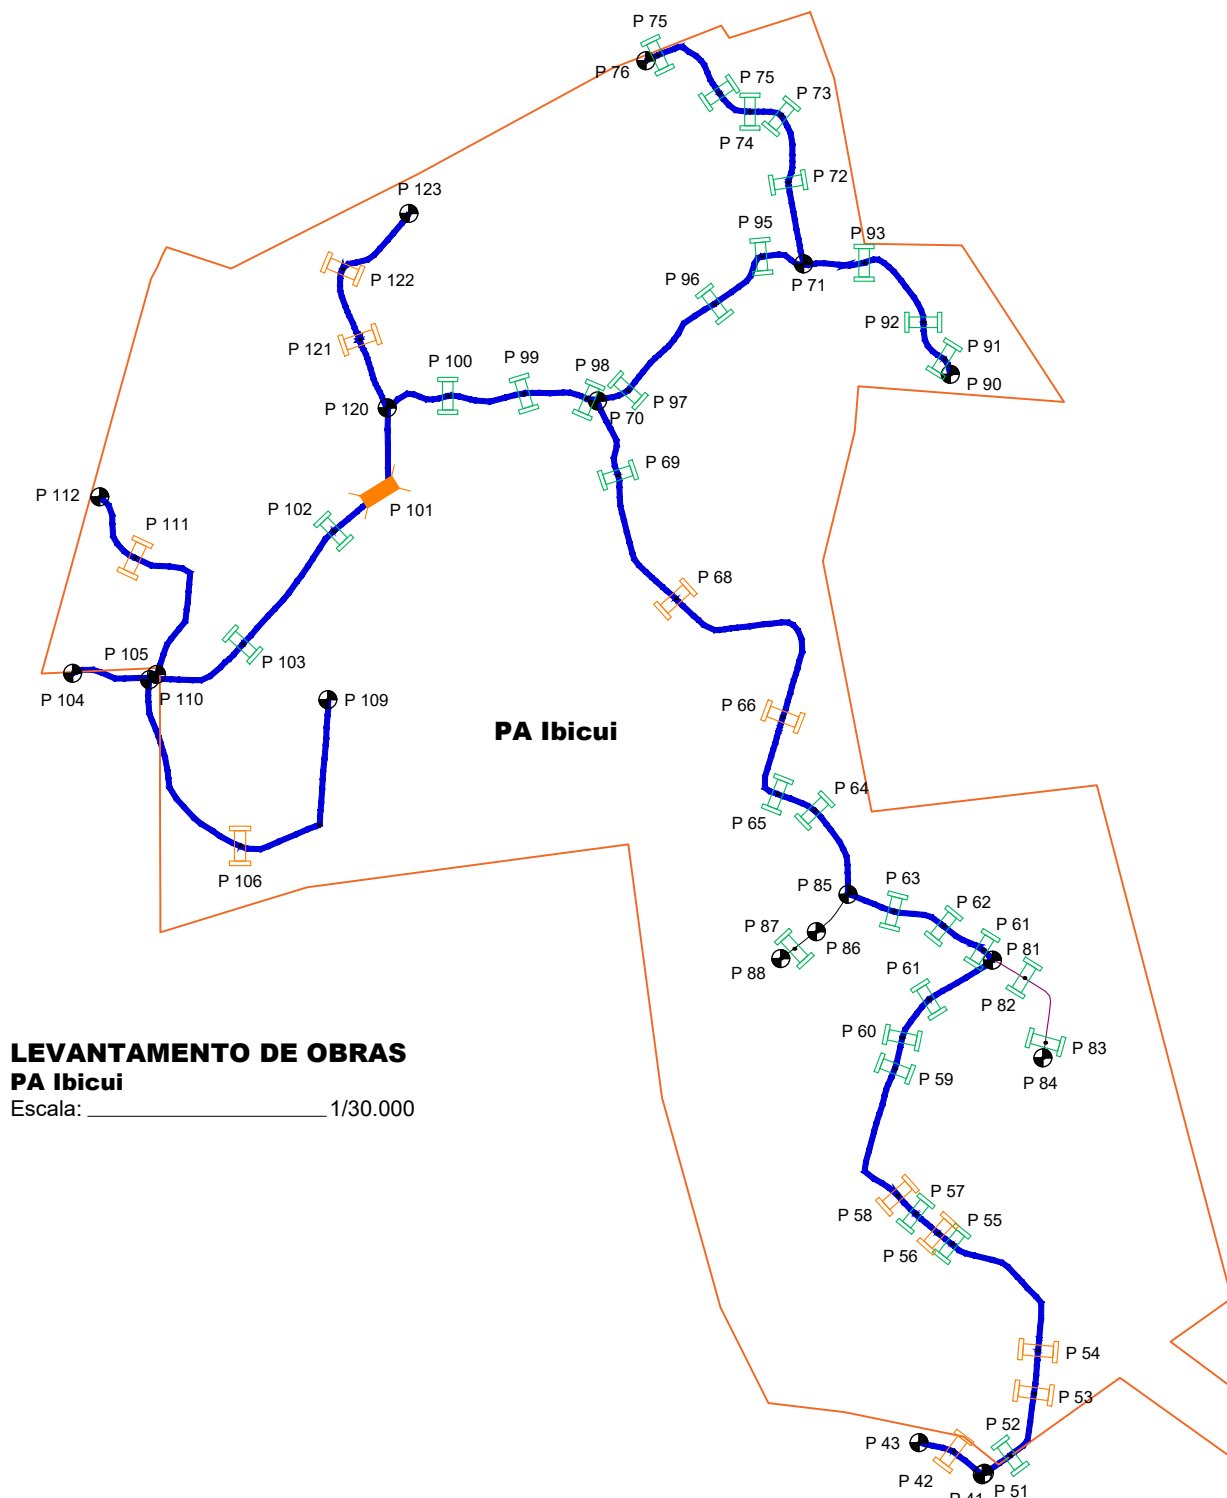


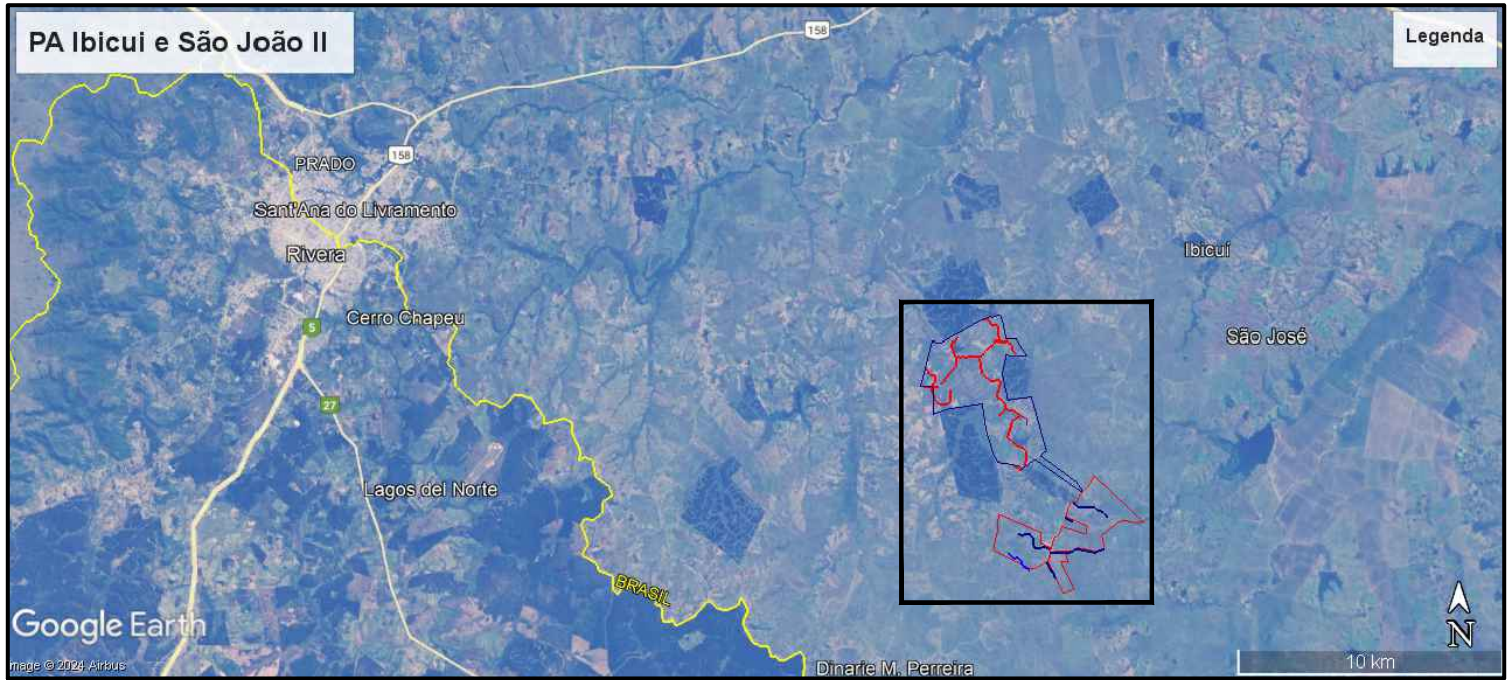

LEVANTAMENTO DE OBRAS
PA Ibicui
Escala: 1/30.000

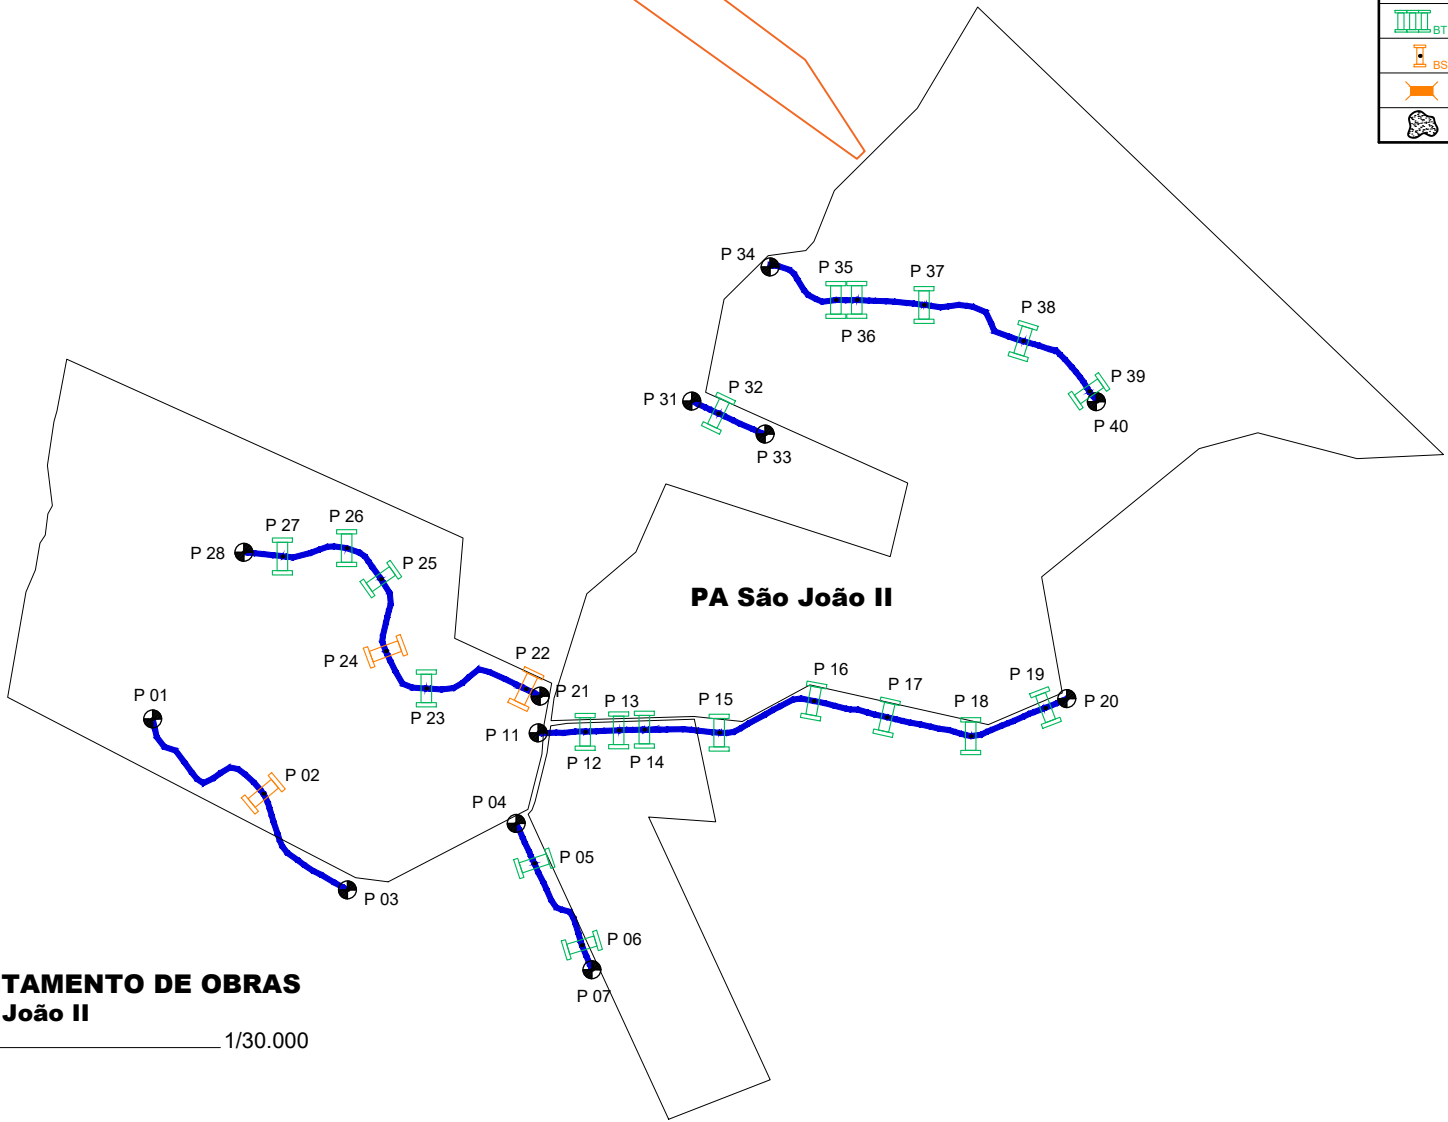

MAPA DE LOCALIZAÇÃO
Escala: S/ escala

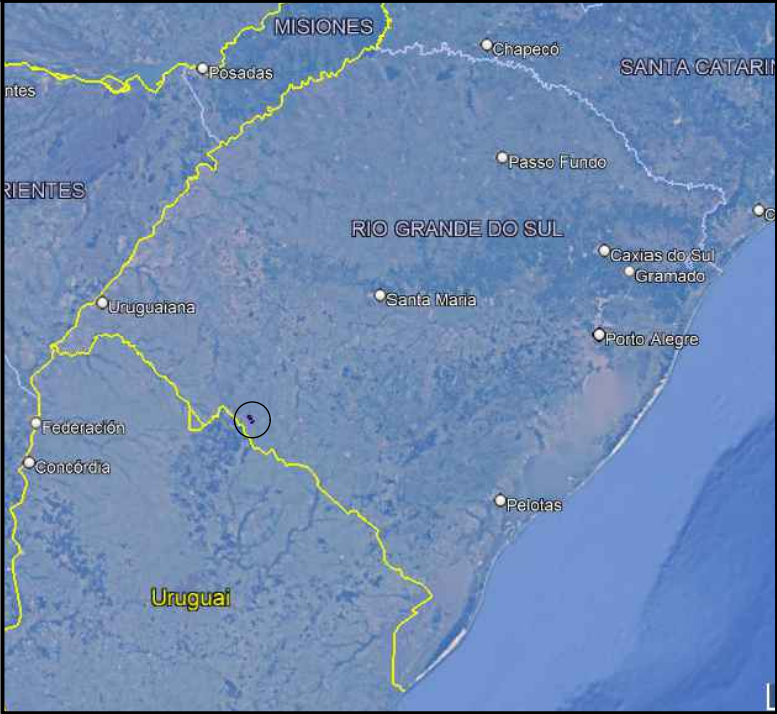

LEVANTAMENTO DE OBRAS
PA São João II
Escala: 1/30.000

LEGENDA				
REPRES.	DESCRIÇÃO	OBSERVAÇÃO	QUANT.	UNID.
00	PTOS CATALOGADOS	Pontos registrados durante levantamento dos serviços - vistoria	31	un
	ESTRADA - CONSTRUÇÃO	Trecho para construção de estradas - sem traçado existente	0,00	m
	ESTRADA - RECUPERAÇÃO	Trecho para recuperação de estradas - traçado existente	24.370,00	m
	ACESSO À JAZIDA	Trecho de acesso até jazida fora da estrada - sem obras	0,00	m
	PONTE EM MADEIRA	Ponte em madeira a ser executada	00	un
	PONTE EM CONCRETO	Ponte em concreto a ser executada	00	un
	PONTILHÃO EM MADEIRA	Pontilhão em madeira a ser executada	00	un
	BUEIRO SIMPLES	Bueiro simples em concreto a ser executado	51	un
	BUEIRO DUPLO	Bueiro duplo em concreto a ser executado	00	un
	BUEIRO TRIPLO	Bueiro triplo em concreto a ser executado	00	un
	BUEIRO SIMPLES EXISTENTE	Bueiro simples em concreto existente - sem serviços	14	un
	PONTE EM MADEIRA EXISTENTE	Ponte em madeira existente - sem serviços	01	un
	JAZIDAS DE ATERRO/CASCALHO	Jazida de aterro e revestimento primário	00	un

RESUMO			
TRECHOS	TIPO	QUANT.	UNID.
VICINAL 23	Recuperação de trecho de estrada	1.180,00	m
VICINAL 24	Recuperação de trecho de estrada	690,00	m
VICINAL 25	Recuperação de trecho de estrada	2.200,00	m
VICINAL 26	Recuperação de trecho de estrada	1.670,00	m
VICINAL 27	Recuperação de trecho de estrada	320,00	m
VICINAL 28	Recuperação de trecho de estrada	1.540,00	m
VICINAL 21	Recuperação de trecho de estrada	300,00	m
VICINAL 18	Recuperação de trecho de estrada	5.950,00	m
VICINAL 12	Recuperação de trecho de estrada	1.300,00	m
VICINAL 20	Recuperação de trecho de estrada	510,00	m
VICINAL 19	Recuperação de trecho de estrada	380,00	m
VICINAL 11	Recuperação de trecho de estrada	4.740,00	m
VICINAL 17	Recuperação de trecho de estrada	1.650,00	m
VICINAL 15	Recuperação de trecho de estrada	970,00	m
VICINAL 14	Recuperação de trecho de estrada	970,00	m
TOTAL DE ESTRADAS		24.370,00	m

 PREFEITURA MUNICIPAL DE SANTANA DO LIVRAMENTO/RS			
ASSUNTO: PROJETO DE RECUPERAÇÃO DE ESTRADAS VICINAIS EM PROJETOS DE ASSENTAMENTOS			
OBJETO: Recuperação de 13,47 km de estradas vicinais			
LOCAL: PAS. Fidel Castro e Leonel Brizola	MUNICÍPIO: SANT'ANA DO LIVRAMENTO - RS	ANÁLISE DE PROJETO:	FOLHA:
ESCALA: 1/25.000	DATA: MARÇO / 2025	AUTOR DO PROJETO: Lerry A. Rieffel Machado CREA: 228.829 - RS Eng. Civil	01/01