



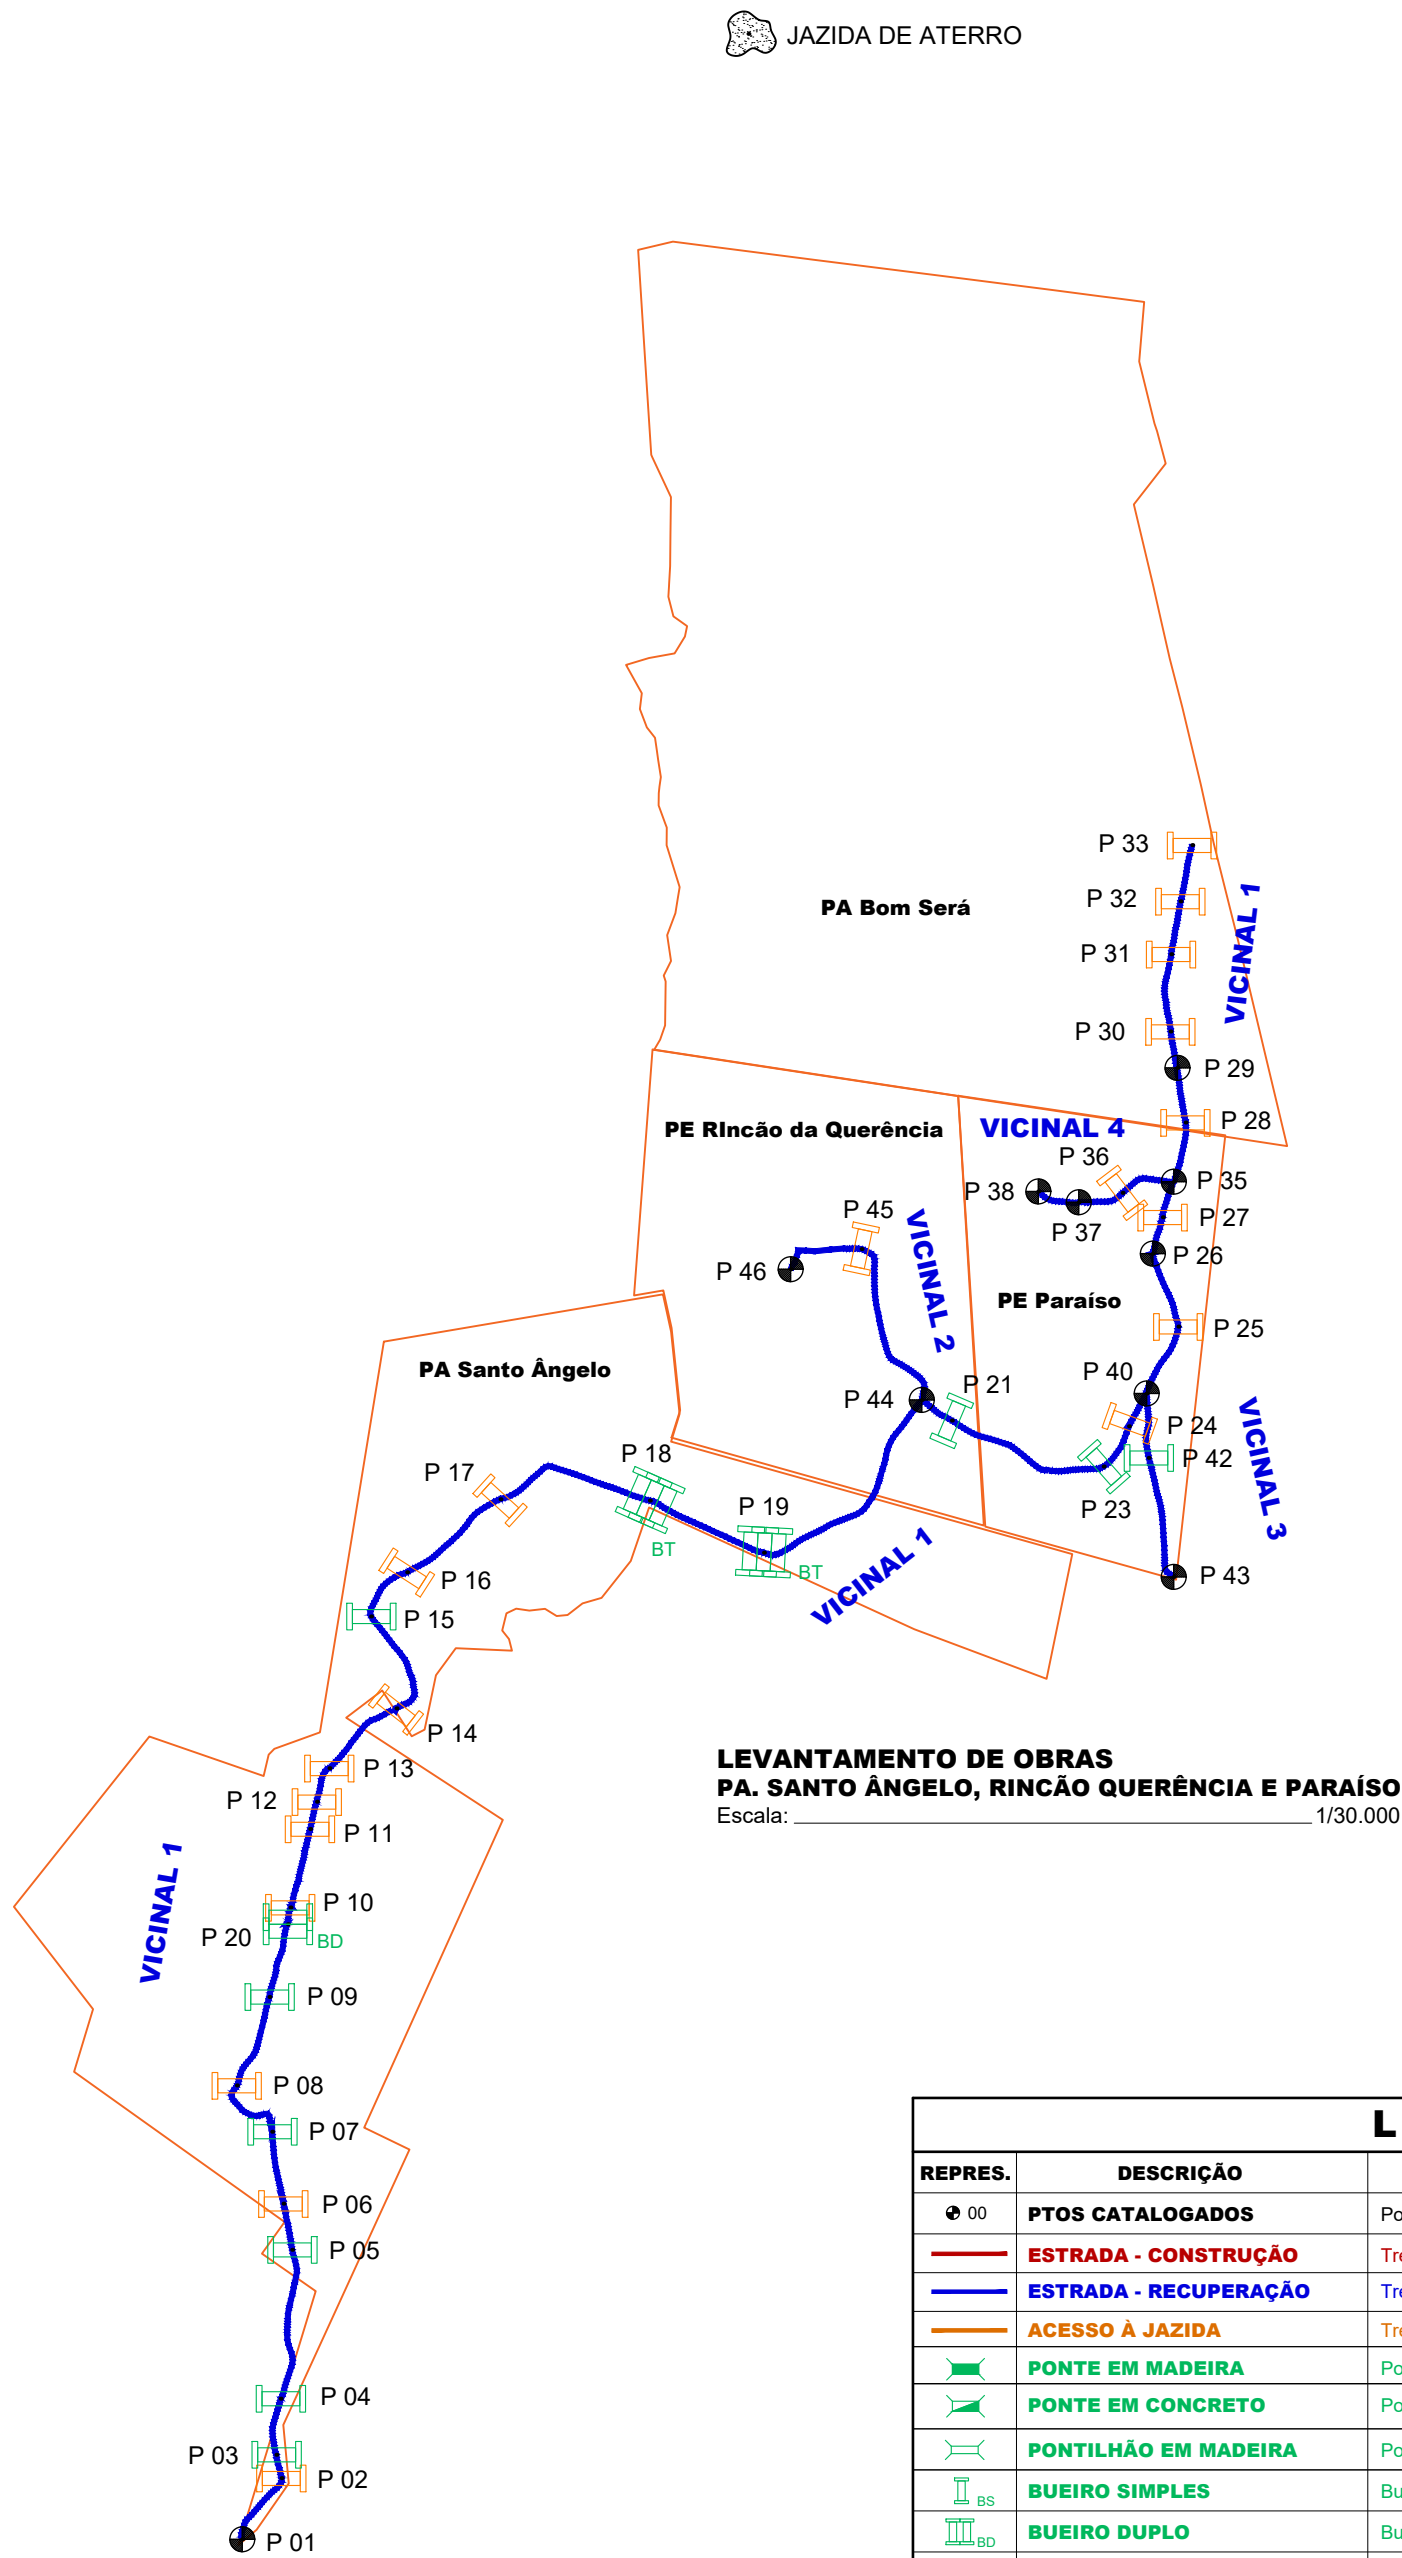


RESUMO			
TRECHOS	TIPO	QUANT.	UNID.
VICINAL 01	Recuperação de trecho de estrada	10.594,00	m
VICINAL 02	Recuperação de trecho de estrada	1.210,00	m
VICINAL 03	Recuperação de trecho de estrada	760,00	m
VICINAL 04	Recuperação de trecho de estrada	584,00	m
TOTAL DE ESTRADAS		13.148,00	m

LEGENDA				
REPRES.	DESCRIÇÃO	OBSERVAÇÃO	QUANT.	UNID.
00	PTOS CATALOGADOS	Pontos registrados durante levantamento dos serviços - vistoria	10	un
	ESTRADA - CONSTRUÇÃO	Trecho para construção de estradas - sem traçado existente	0,00	m
	ESTRADA - RECUPERAÇÃO	Trecho para recuperação de estradas - traçado existente	13.148,00	m
	ACESSO À JAZIDA	Trecho de acesso até jazida fora da estrada - sem obras	0,00	m
	PONTE EM MADEIRA	Ponte em madeira a ser executada	00	un
	PONTE EM CONCRETO	Pontilhão em madeira a ser executada	00	un
	PONTILHÃO EM MADEIRA	Pontilhão em madeira a ser executada	00	un
	BUEIRO SIMPLES	Bueiro simples em concreto a ser executado	12	un
	BUEIRO DUPLO	Bueiro duplo em concreto a ser executado	01	un
	BUEIRO TRIPLO	Bueiro triplo em concreto a ser executado	02	un
	BUEIRO SIMPLES EXISTENTE	Bueiro simples em concreto existente - sem serviços	20	un
	JAZIDAS DE ATERRO/CASCALHO	Jazida de aterro e revestimento primário	01	un

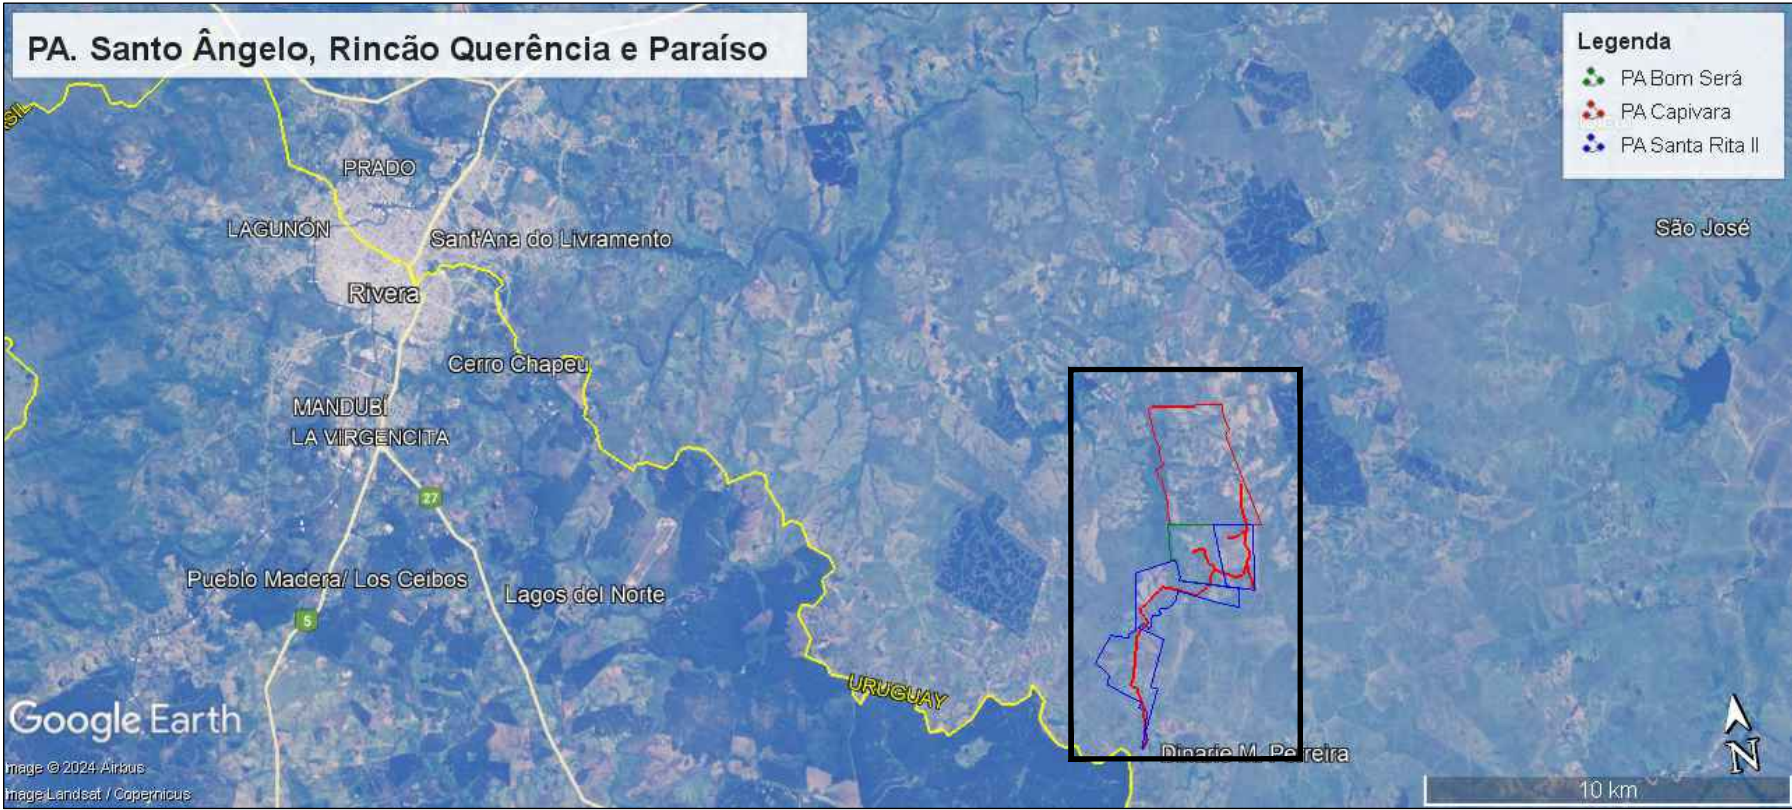

MAPA DE LOCALIZAÇÃO
Escala: 1/30.000

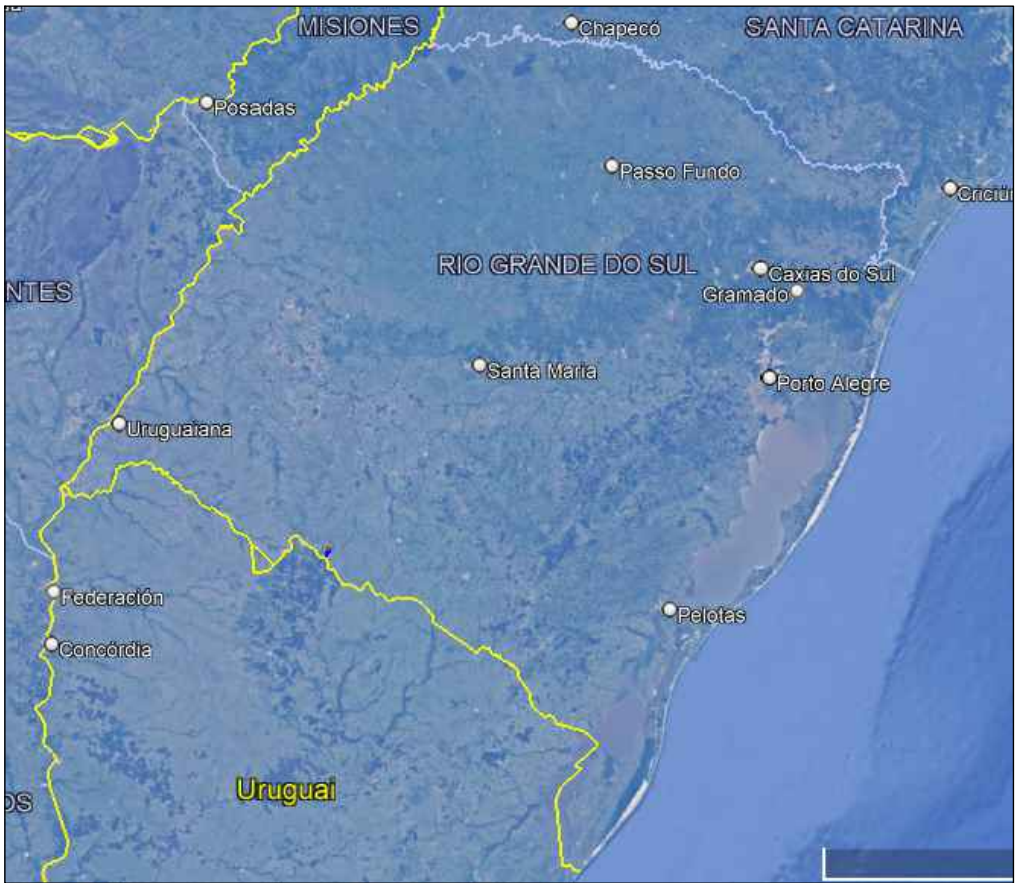

 PREFEITURA MUNICIPAL DE SANTANA DO LIVRAMENTO/RS			
ASSUNTO: PROJETO DE RECUPERAÇÃO DE ESTRADAS VICINAIS EM PROJETOS DE ASSENTAMENTOS			
OBJETO: Recuperação de 13,15 km de estradas vicinais			
LOCAL: PA. Apolo, Recanto, Posto Novo e Conquista Cerro	MUNICÍPIO: SANT'ANA DO LIVRAMENTO - RS	ANÁLISE DE PROJETO:	FOLHA: 01/01
ESCALA: 1/30.000	DATA: MARÇO / 2025	AUTOR DO PROJETO: Lerry A. Rieffel Machado CREA: 228.829 - RS Eng. Civil	