


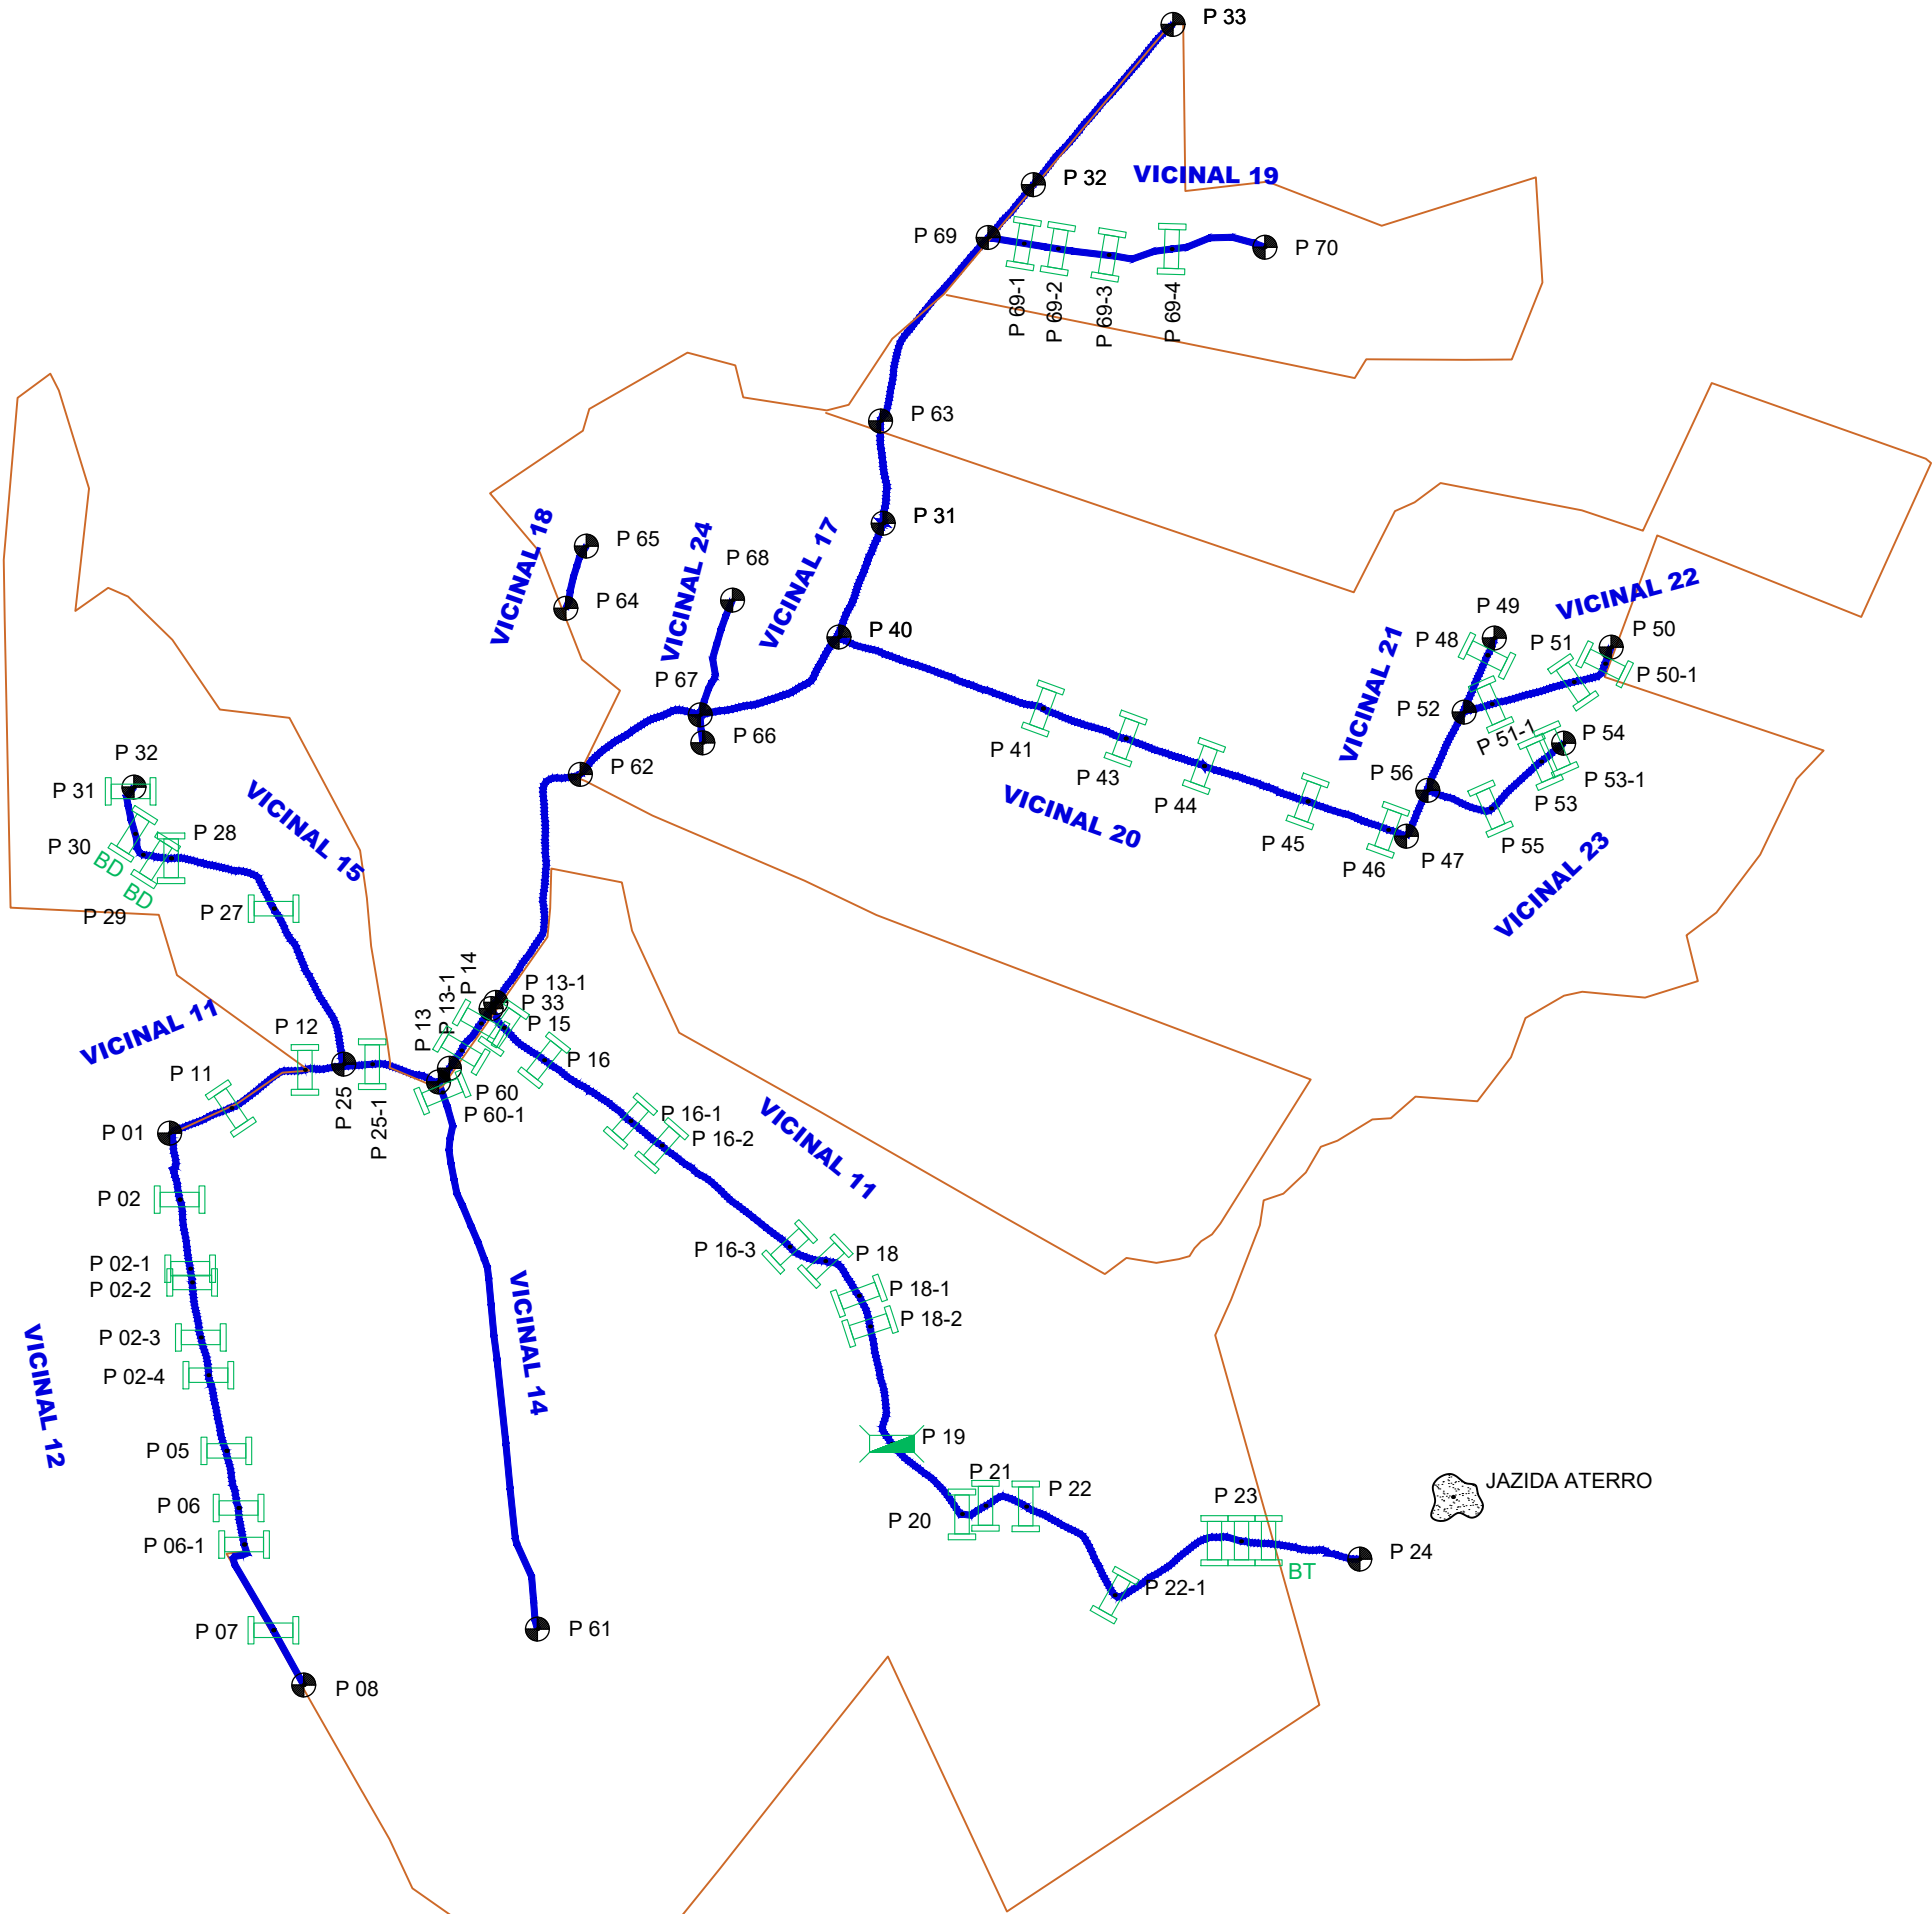

LEVANTAMENTO DE OBRAS - PA. CERRO DOS MUNHOZ
Escala: _____ 1/25.000

LEGENDA				
REPRES.	DESCRIÇÃO	OBSERVAÇÃO	QUANT.	UNID.
00	PTOS CATALOGADOS	Pontos registrados durante levantamento dos serviços - vistoria	29	un
	ESTRADA - CONSTRUÇÃO	Trecho para construção de estradas - sem traçado existente	0,00	m
	ESTRADA - RECUPERAÇÃO	Trecho para recuperação de estradas - traçado existente	23.050,00	m
	ACESSO À JAZIDA	Trecho de acesso até jazida fora da estrada - sem obras	0,00	m
	PONTE EM MADEIRA	Ponte em madeira a ser executada	00	un
	PONTE EM CONCRETO	Pontilhão em madeira a ser executada	01	un
	PONTILHÃO EM MADEIRA	Pontilhão em madeira a ser executada	00	un
	BUEIRO SIMPLES	Bueiro simples em concreto a ser executado	50	un
	BUEIRO DUPLO	Bueiro duplo em concreto a ser executado	02	un
	BUEIRO TRIPLO	Bueiro triplo em concreto a ser executado	01	un
	JAZIDA DE ATERRO	Jazida de aterro	01	un

RESUMO			
TRECHOS	TIPO	QUANT.	UNID.
VICINAL 12	Recuperação de trecho de estrada	1.980,00	m
VICINAL 11	Recuperação de trecho de estrada	5.270,00	m
VICINAL 16	Recuperação de trecho de estrada	4.390,00	m
VICINAL 15	Recuperação de trecho de estrada	1.530,00	m
VICINAL 17	Recuperação de trecho de estrada	2.370,00	m
VICINAL 18	Recuperação de trecho de estrada	220,00	m
VICINAL 24	Recuperação de trecho de estrada	490,00	m
VICINAL 19	Recuperação de trecho de estrada	1.050,00	m
VICINAL 20	Recuperação de trecho de estrada	2.030,00	m
VICINAL 21	Recuperação de trecho de estrada	720,00	m
VICINAL 22	Recuperação de trecho de estrada	570,00	m
VICINAL 23	Recuperação de trecho de estrada	570,00	m
VICINAL 14	Recuperação de trecho de estrada	1.860,00	m
TOTAL DE ESTRADAS		23.050,00	m
Acesso a Jazida	Estrada de acesso ao material	0,00	m



MAPA DE LOCALIZAÇÃO
Escala: _____ S/ escala



PREFEITURA MUNICIPAL DE SANTANA DO LIVRAMENTO -RS			
ASSUNTO: PROJETO DE RECUPERAÇÃO DE ESTRADAS VICINAIS EM PROJETOS DE ASSENTAMENTOS			
OBJETO: Recuperação de 23,05 km de estradas vicinais			
LOCAL:	PA. Cerro de Munhoz	MUNICÍPIO:	SANT'ANA DO LIVRAMENTO - RS
ESCALA:	1/25.000	DATA:	JULHO / 2024
AUTOR DO PROJETO:		Lerry Adriano Rieffel Machado CREA: 228.829 - RS Eng. Civil	
ANÁLISE DE PROJETO:		FOLHA:	
		01/01	