


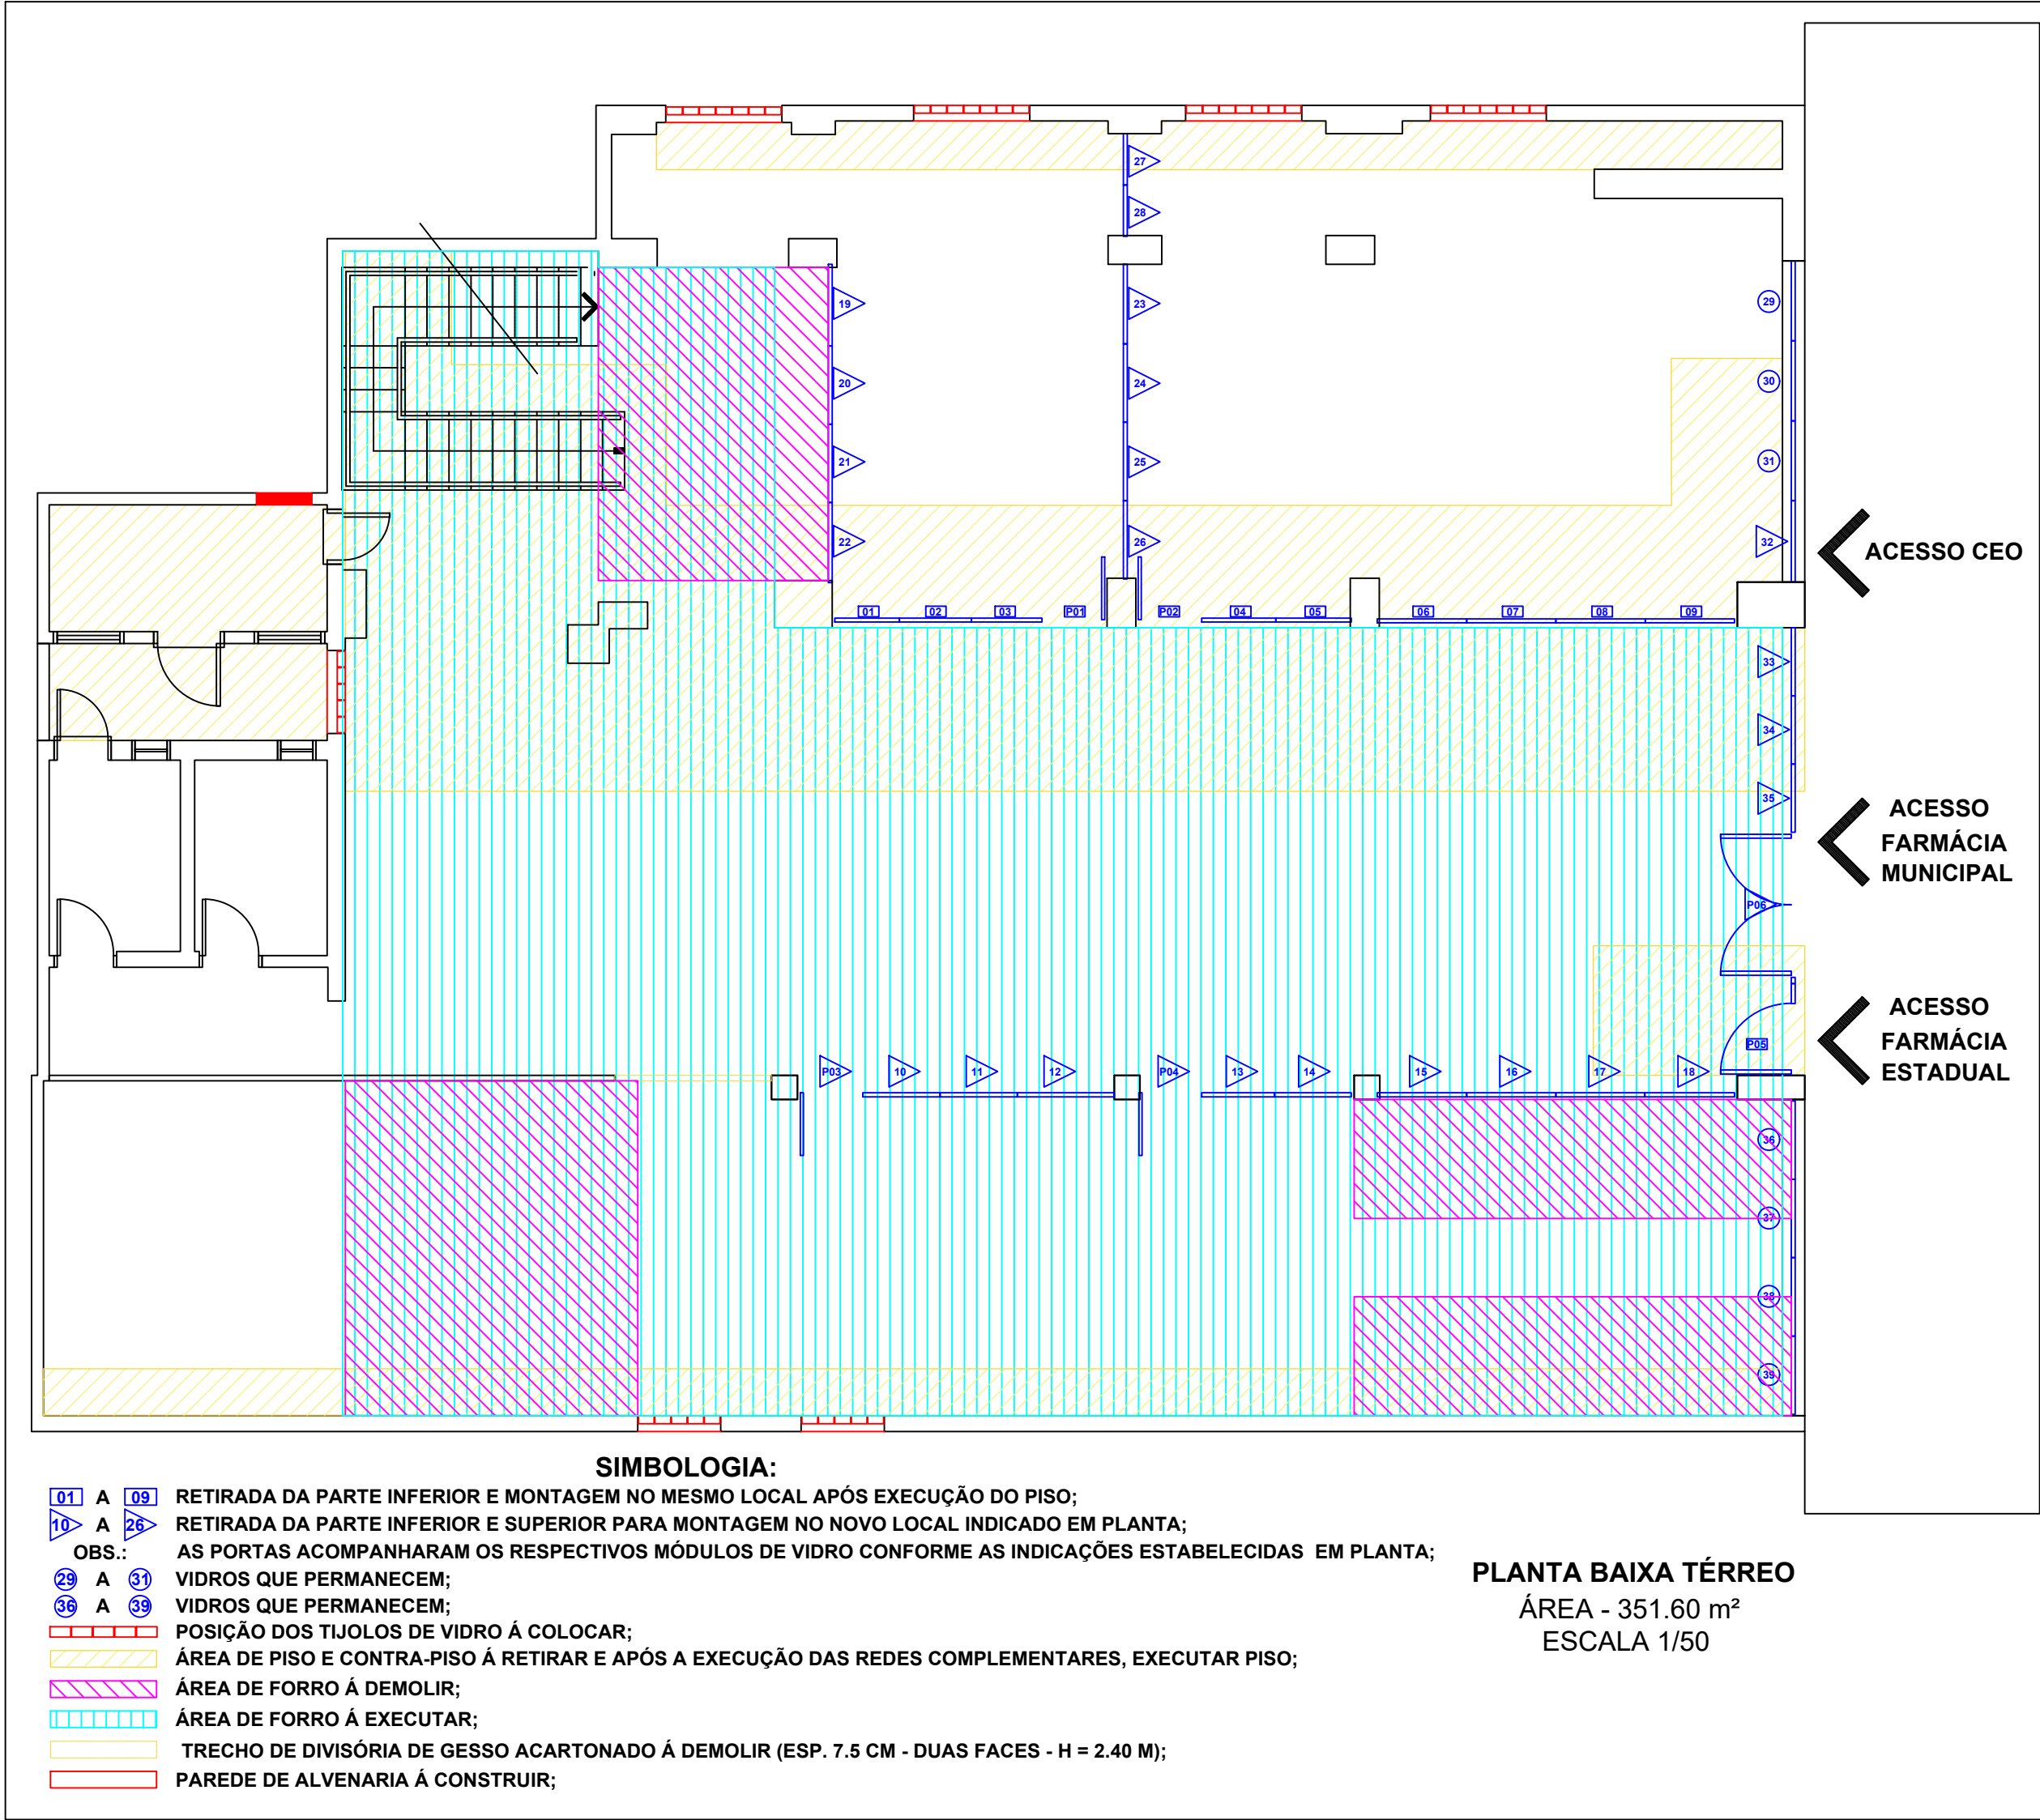

|   |               |   |  |
|---|---------------|---|--|
|   |               | <b>PREFEITURA MUNICIPAL DE SANT'ANA DO LIVRAMENTO</b><br>SEPLAMA - SECRETARIA DE PLANEJAMENTO E MEIO AMBIENTE<br>DEPARTAMENTO DO PLANO DIRETOR<br>RUA ALLAN KARDEC, 55. CEP 97574-260. FONE: 0800-092050 |  |
| OBRA: REFORMA DE IMÓVEL<br>FARMÁCIA BÁSICA MUNICIPAL + FARMÁCIA BÁSICA DO ESTADO/RS + CEO (CENTRO ESPECIALIZADO EM ODONTOLOGIA) |               |   |  |
| PROJETO: PROJETO ARQUITETÔNICO<br>PLANTA BAIXA TÉRREO - ÁREAS DE INTERVENÇÕES                                                   |               |   |  |
| ENDEREÇO: RUA DUQUE DE CAXIAS, N° 1759 - CENTRO - SANT. DO LIVRAMENTO/RS                                                        |               |   |  |
| RESPONSÁVEL TÉCNICO:<br>PAULO ROGÉRIO KRUG - ARQUITETO - CAU A19197-3                                                           |               |   |  |
| PREFEITURA DE SANTANA DO LIVRAMENTO:                                                                                            |               | PRANCHA:   |  |
| CNPJ: 88.124.961/0001-59   |               | A6/6   |  |
| ÁREA: 353.95 m²   | ESCALAS: 1:75 | DATA: 05/06/2025   |  |
| ÁREA TOTAL: 455.95 m²   |               |   |  |