




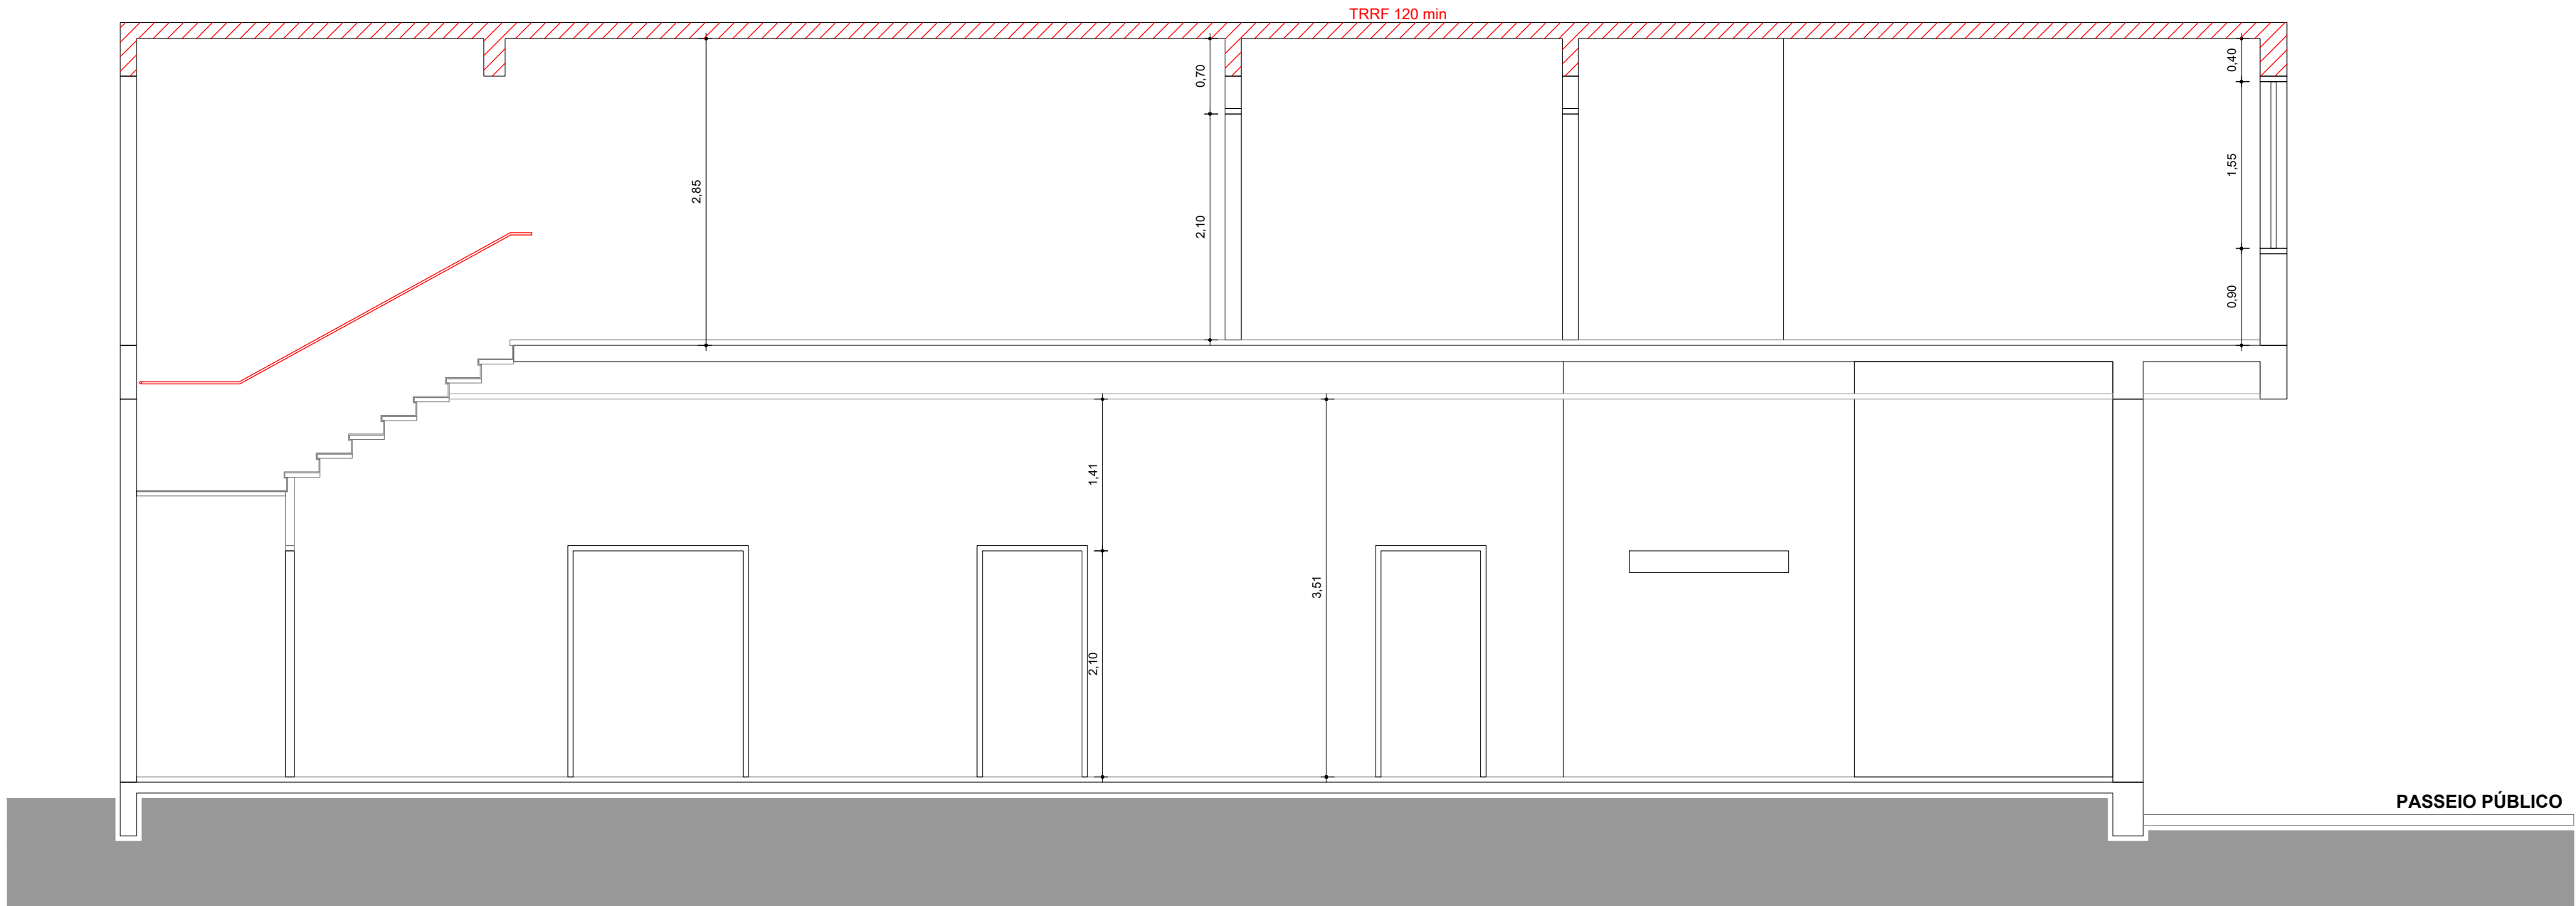

CORTE AA'
ESCALA 1/50

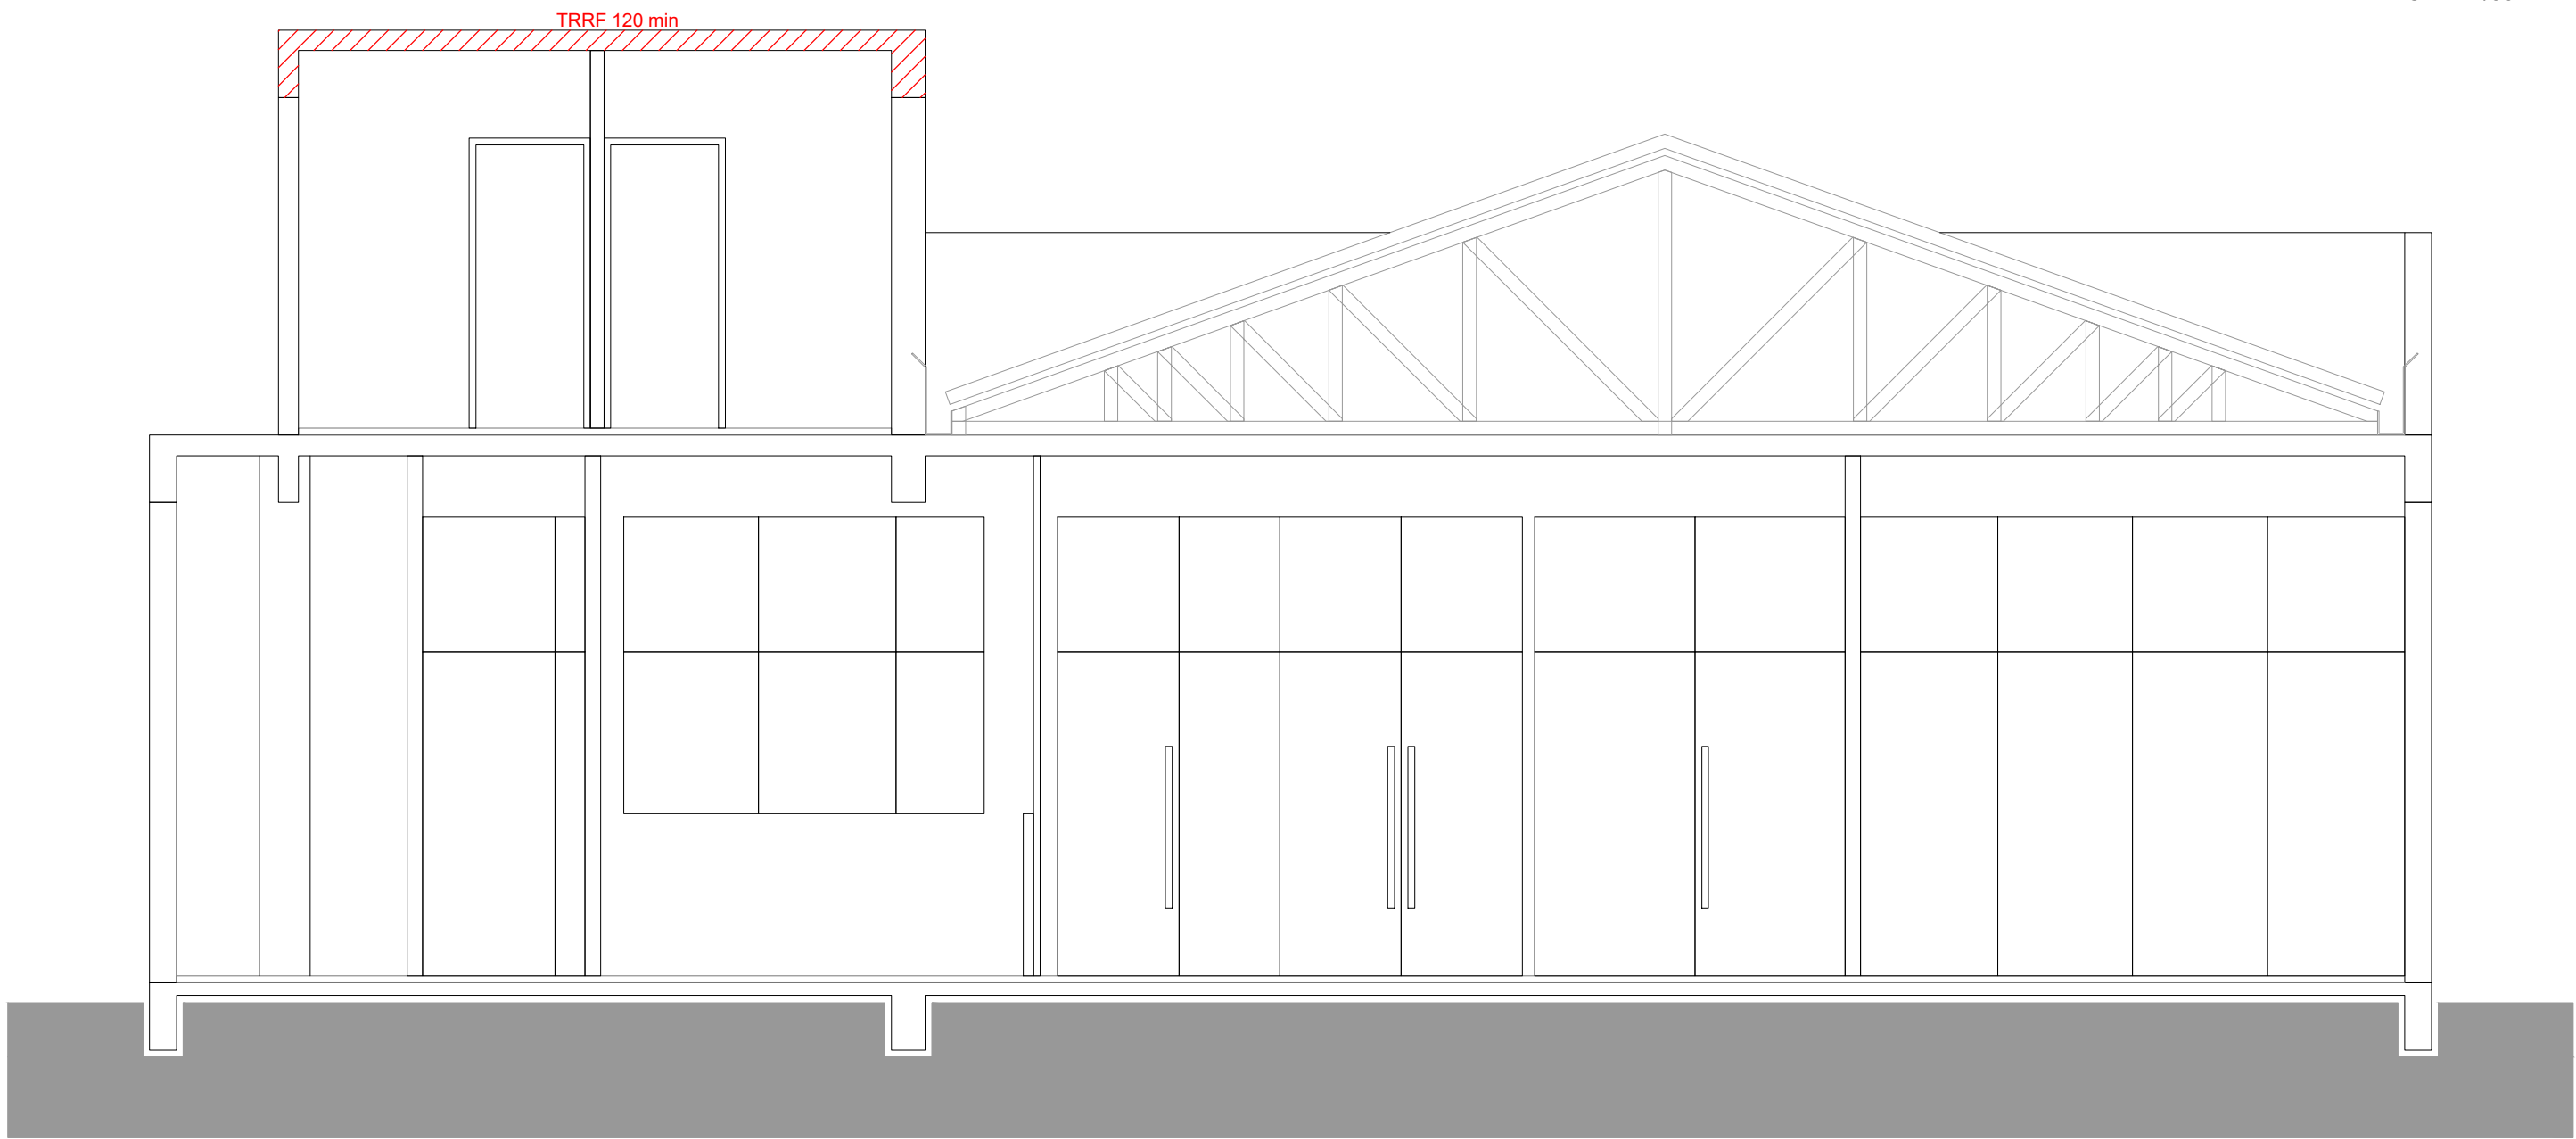

CORTE BB'
ESCALA 1/50

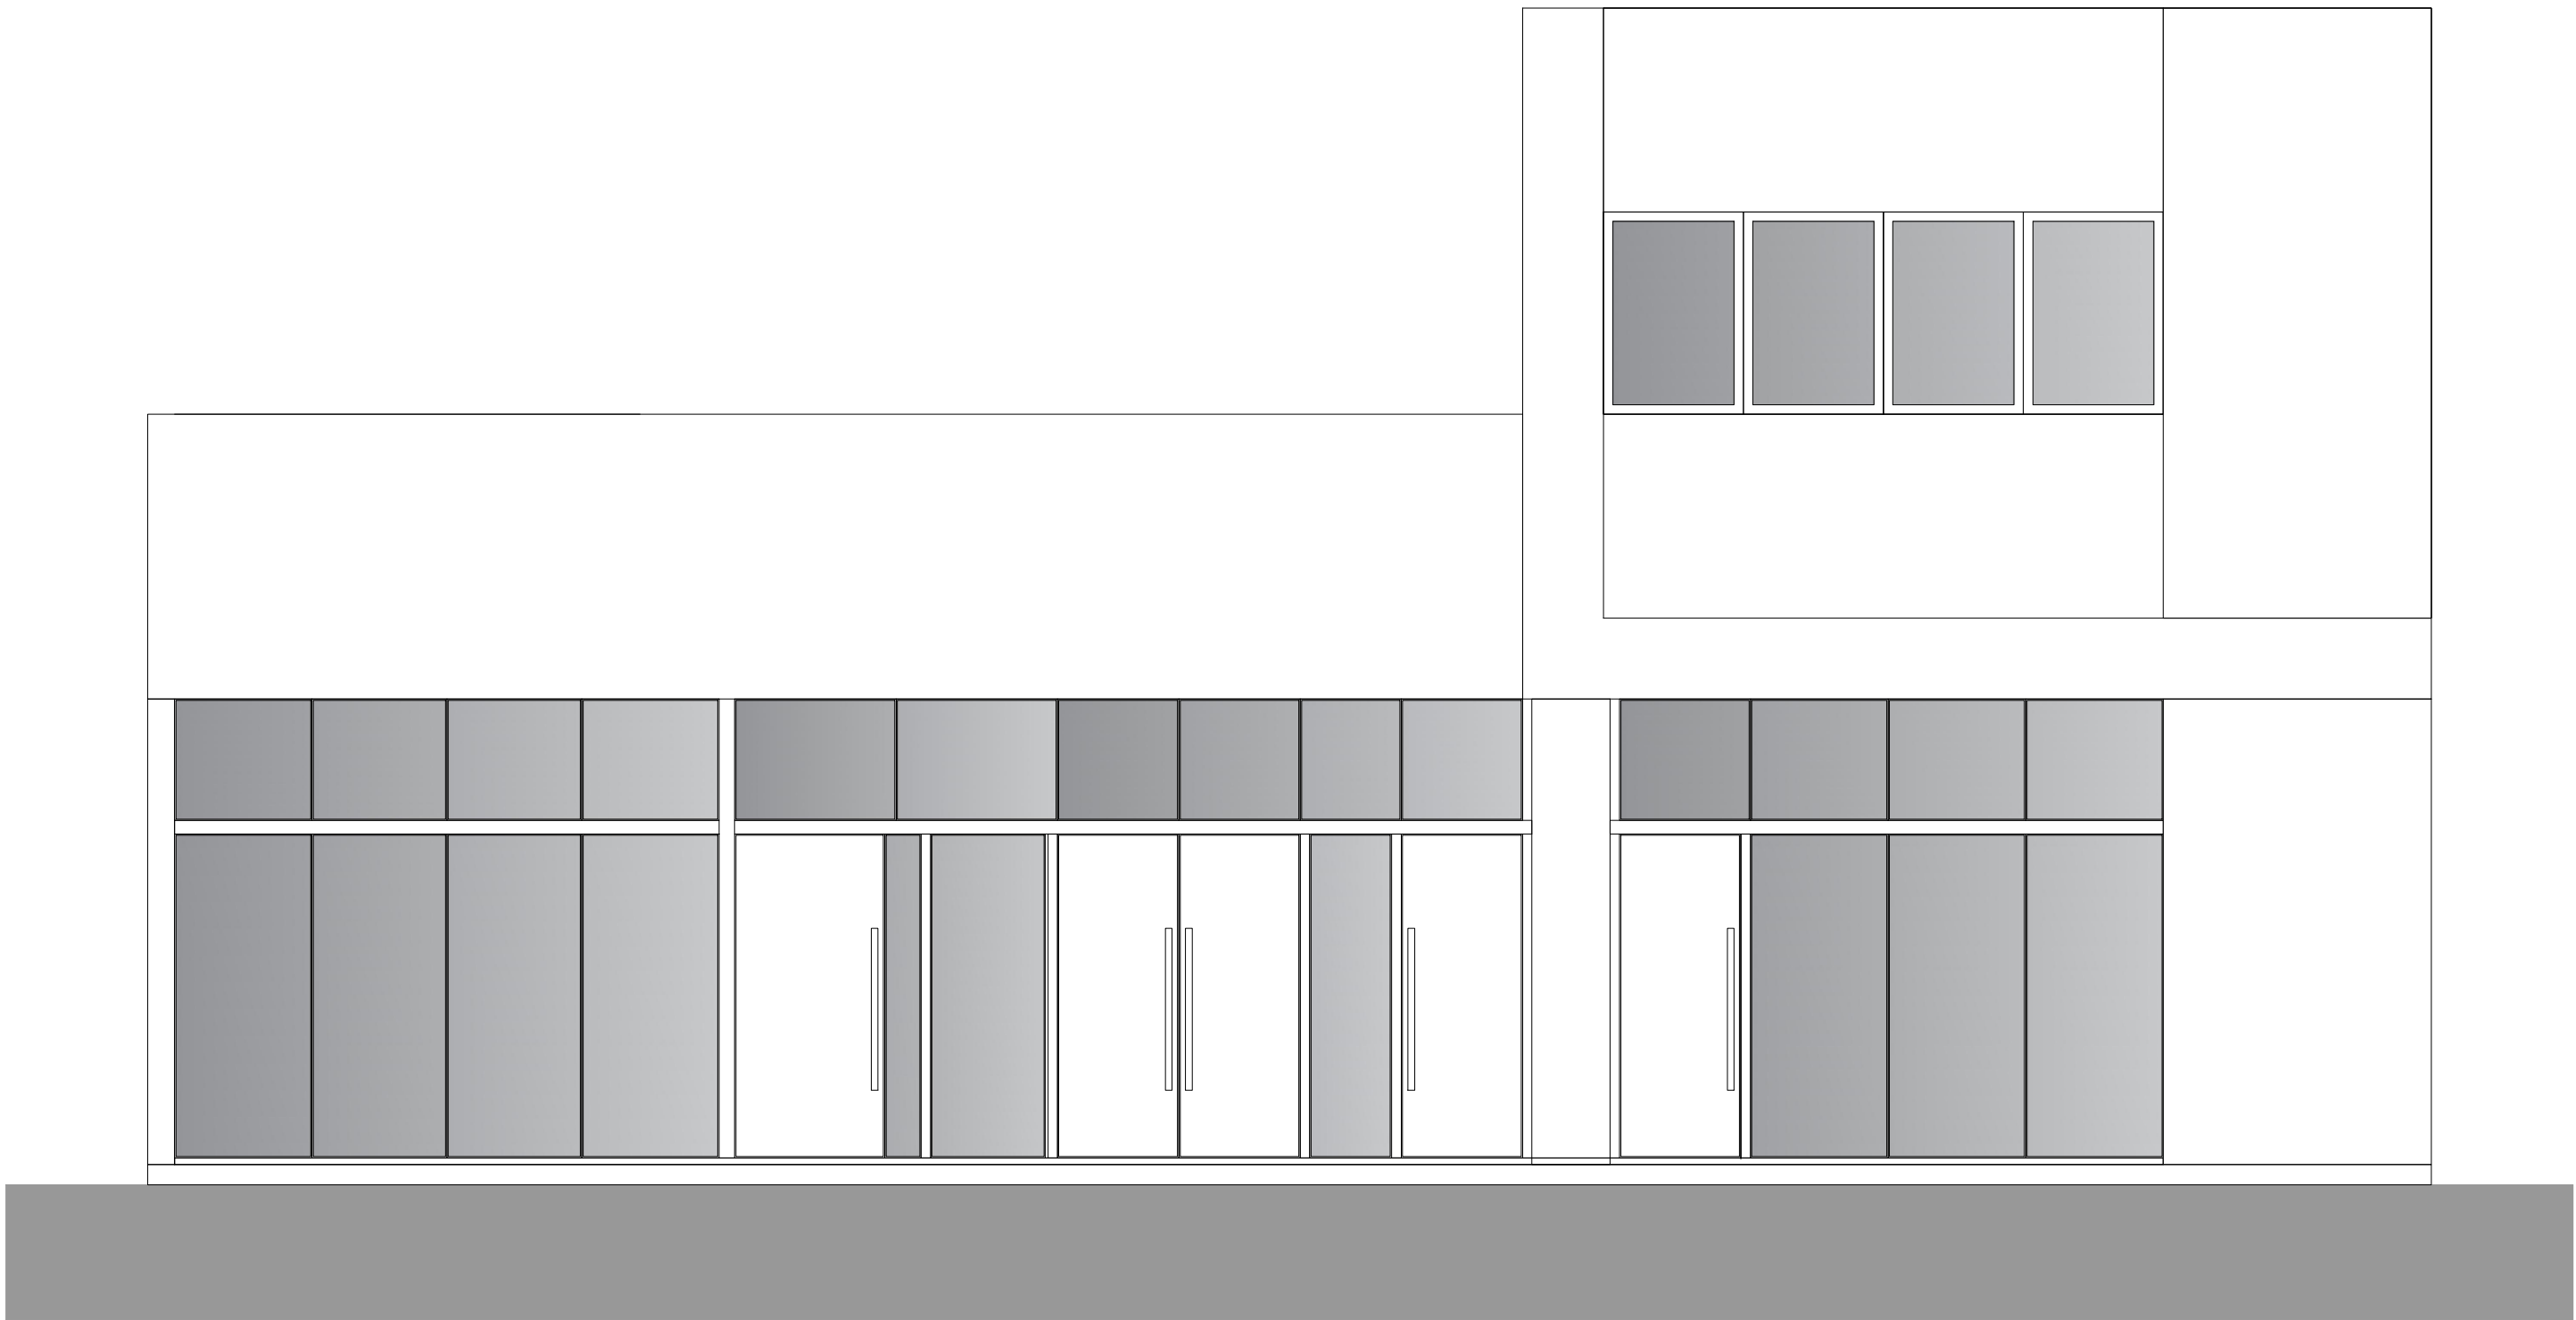

FACHADA
ESCALA 1/50



PREFEITURA MUNICIPAL DE SANT'ANA DO LIVRAMENTO
SEPLAMA - SECRETARIA DE PLANEJAMENTO E MEIO AMBIENTE
DEPARTAMENTO DO PLANO DIRETOR
RUA ALLAN KARDEC, 55. CEP 97574-512. FONE: 0800-092050

OBRA: FARMÁCIA BÁSICA MUNICIPAL+FARMÁCIA BÁSICA DO ESTADO/RS
+CEO (CENTRO ESPECIALIZADO EM ODONTOLOGIA)

PROJETO: PLANO DE PREVENÇÃO E PROTEÇÃO CONTRA INCENDIO
CORTES E FACHADA

ENDEREÇO: RUA DUQUE DE CAXIAS, N° 1759 - CENTRO - SANT. DO LIVRAMENTO/RS

RESPONSÁVEL TÉCNICO: LUCIANO MAURICIO RIBEIRO GOUGEÓN
ENGENHEIRO CIVIL - CREA RS 221828

PREFEITURA DE SANTANA DO LIVRAMENTO:
CNPJ: 88.124.961/0001-59

PRANCHA:

P-4/4

ÁREA TOTAL: 455.95 m²

ESCALAS: 1:50

DATA: 13/06/2025