




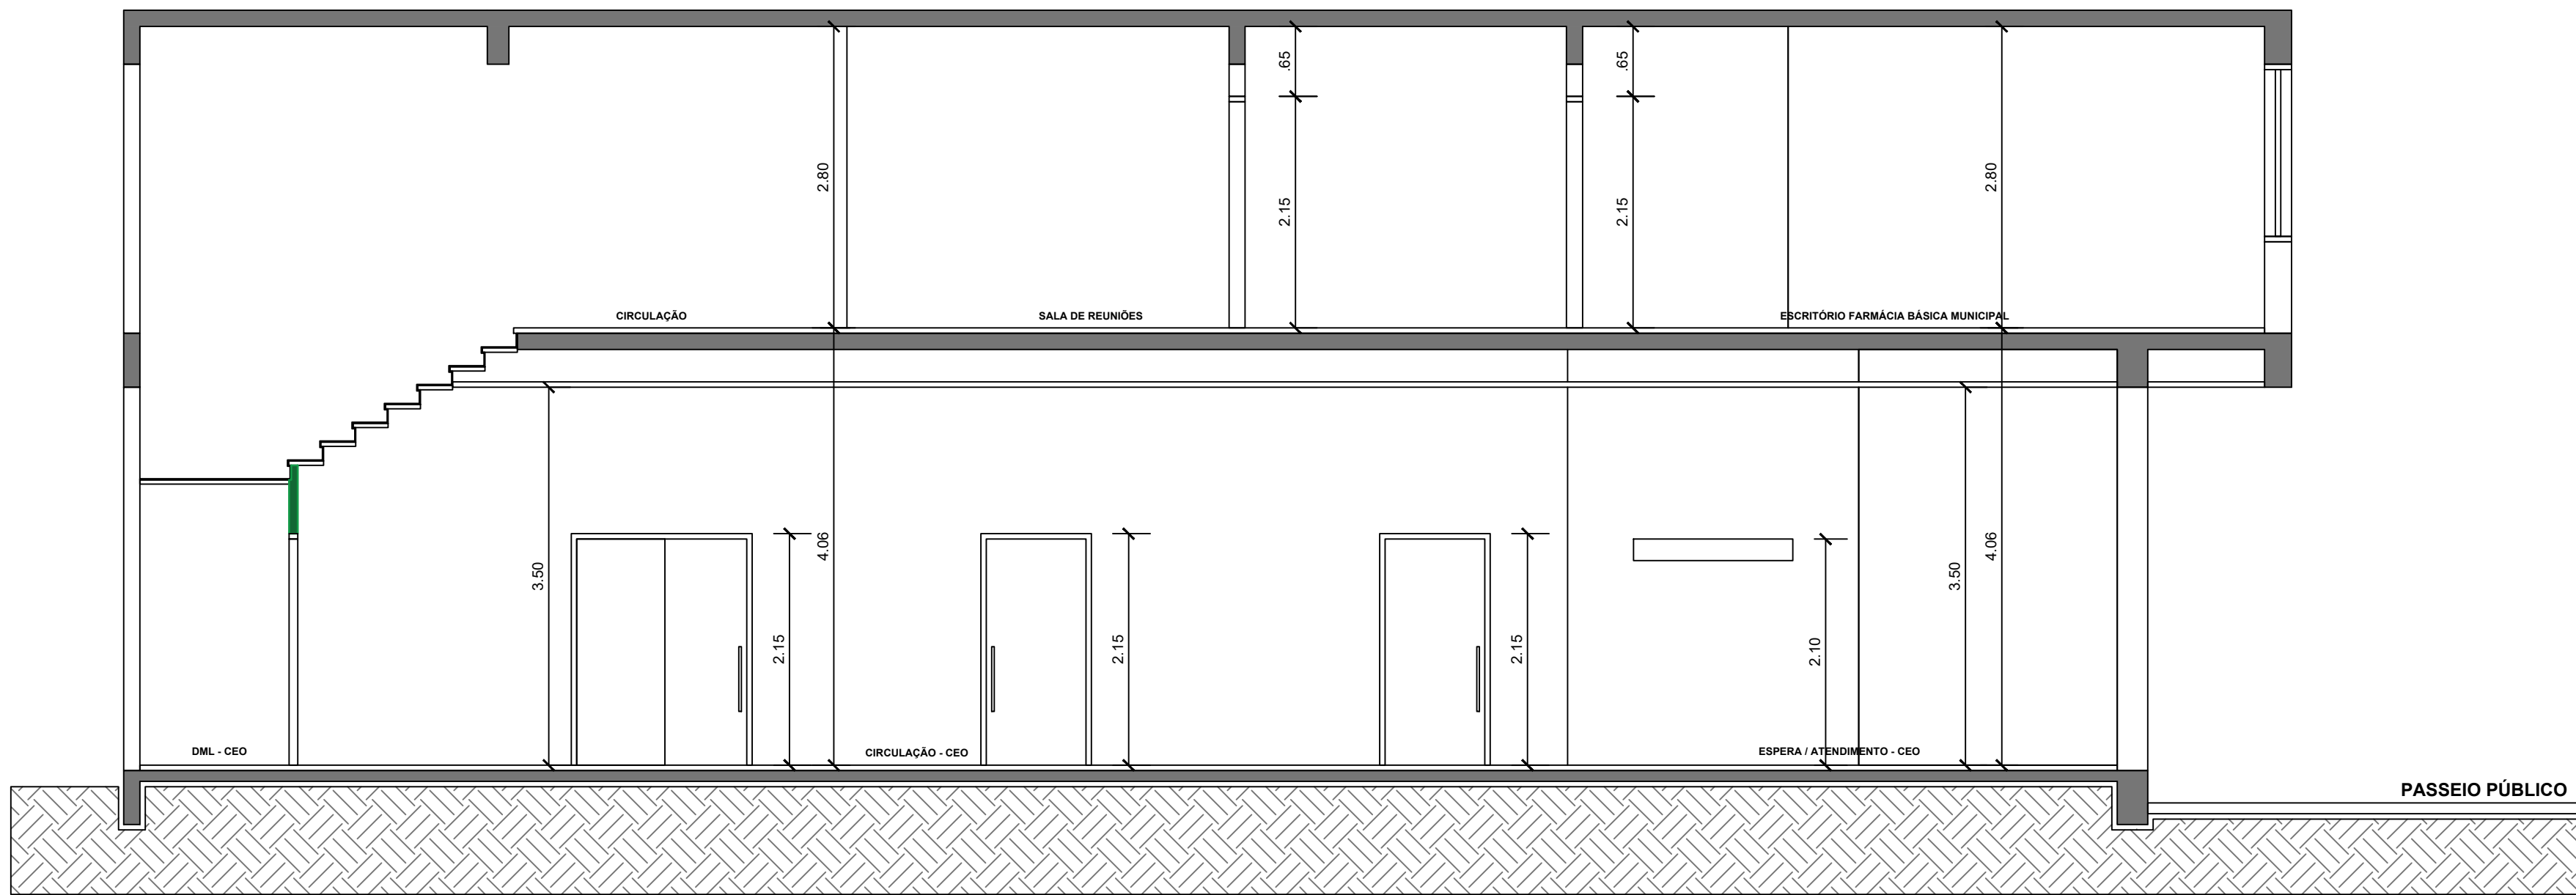

CORTE ESQUEMÁTICO AA'
ESCALA 1/50

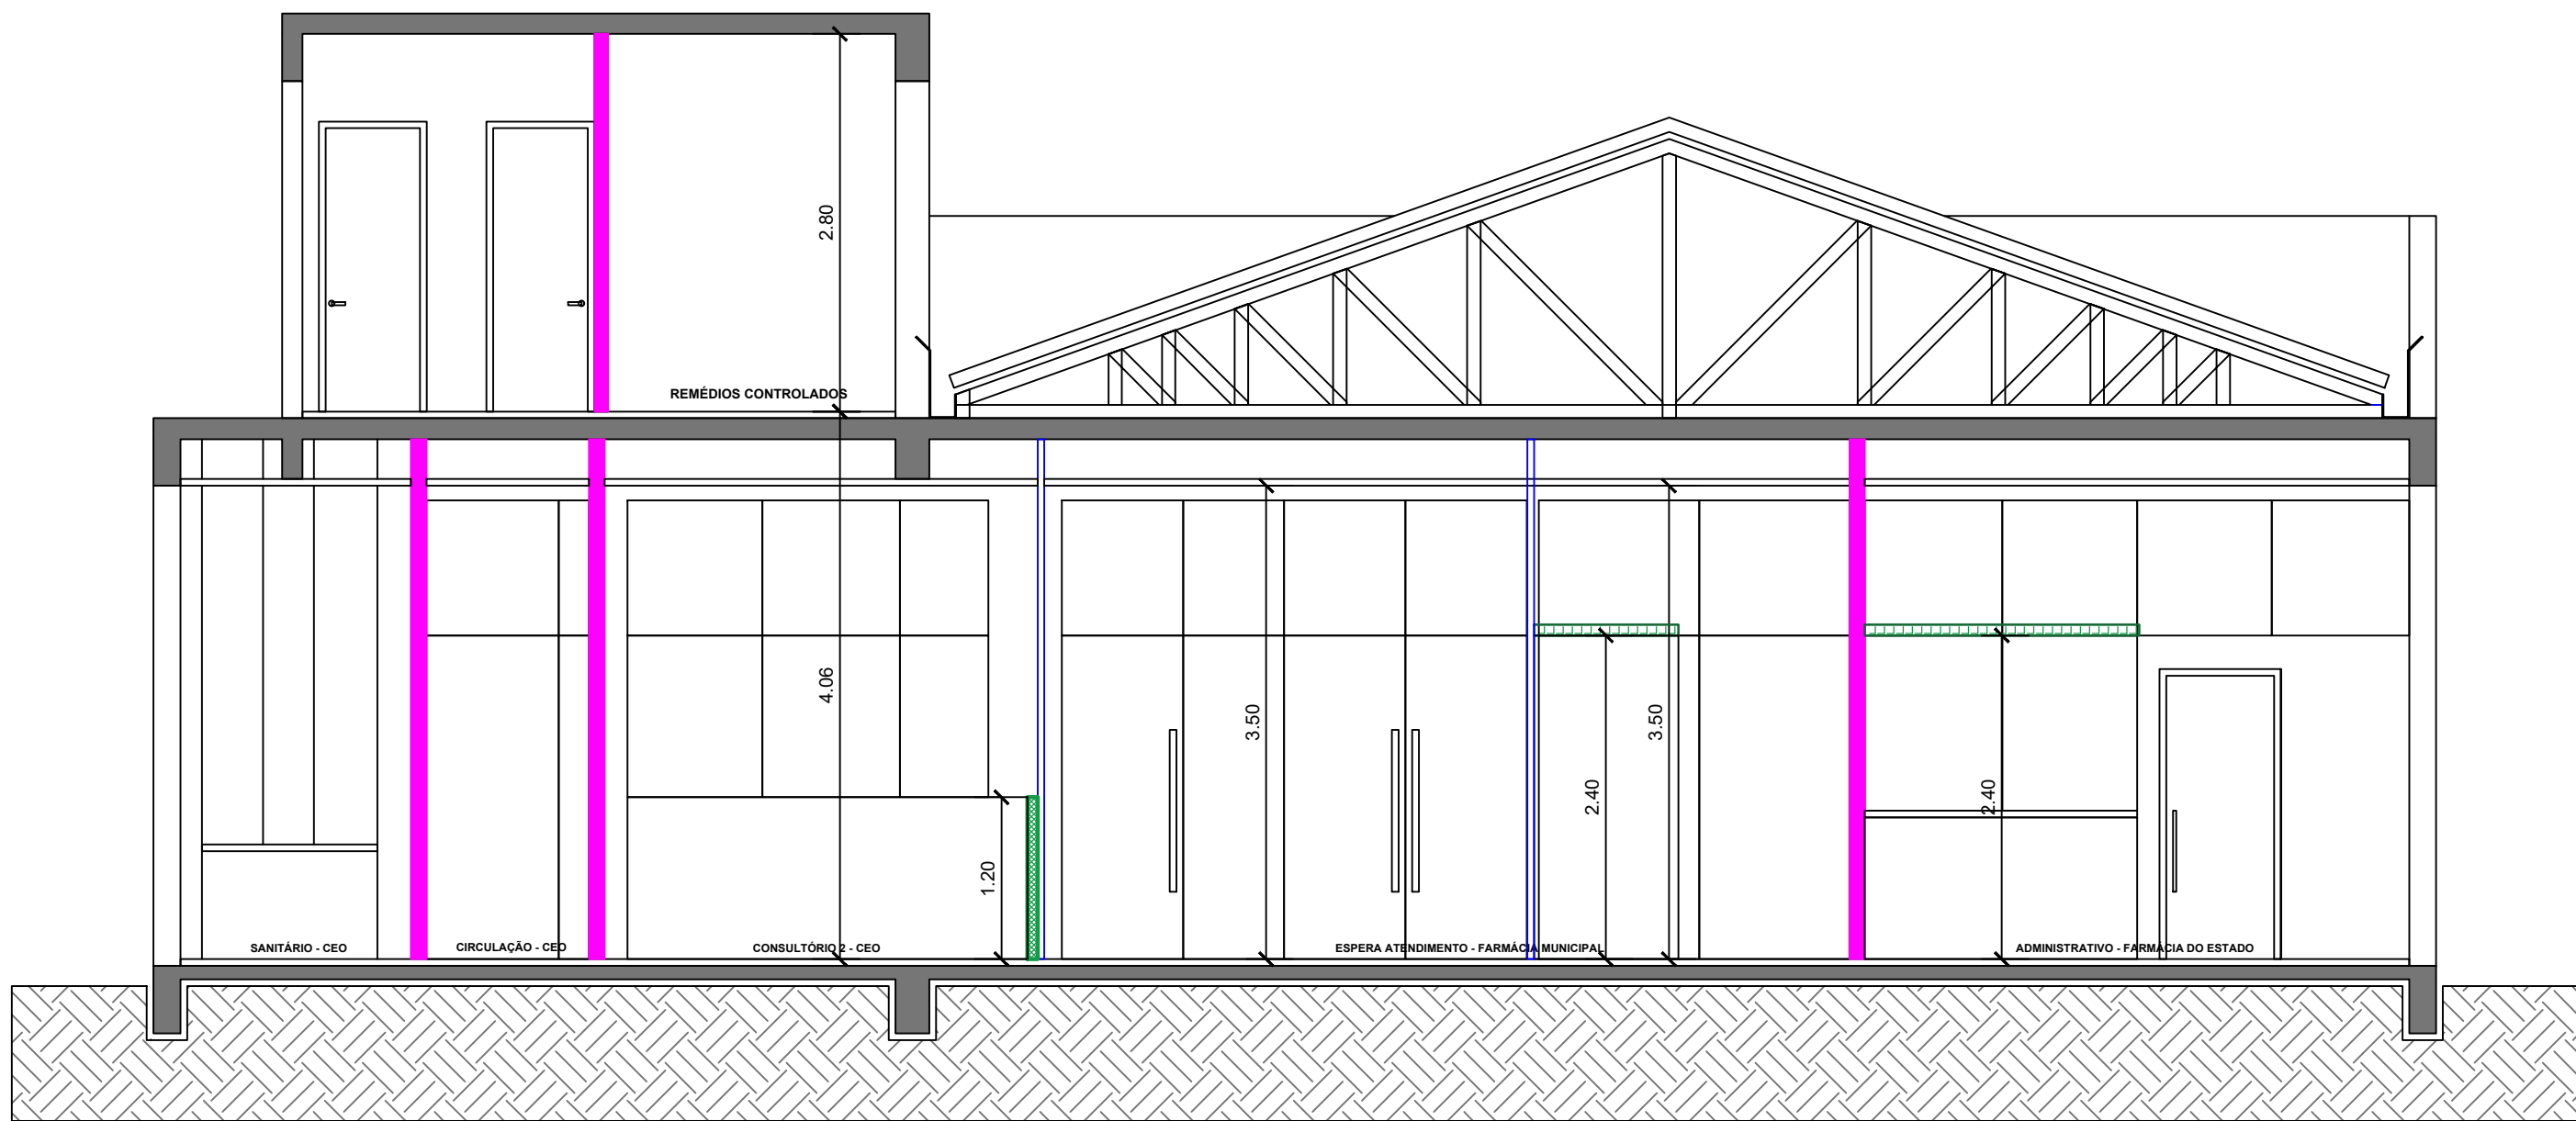

CORTE ESQUEMÁTICO BB'
ESCALA 1/50

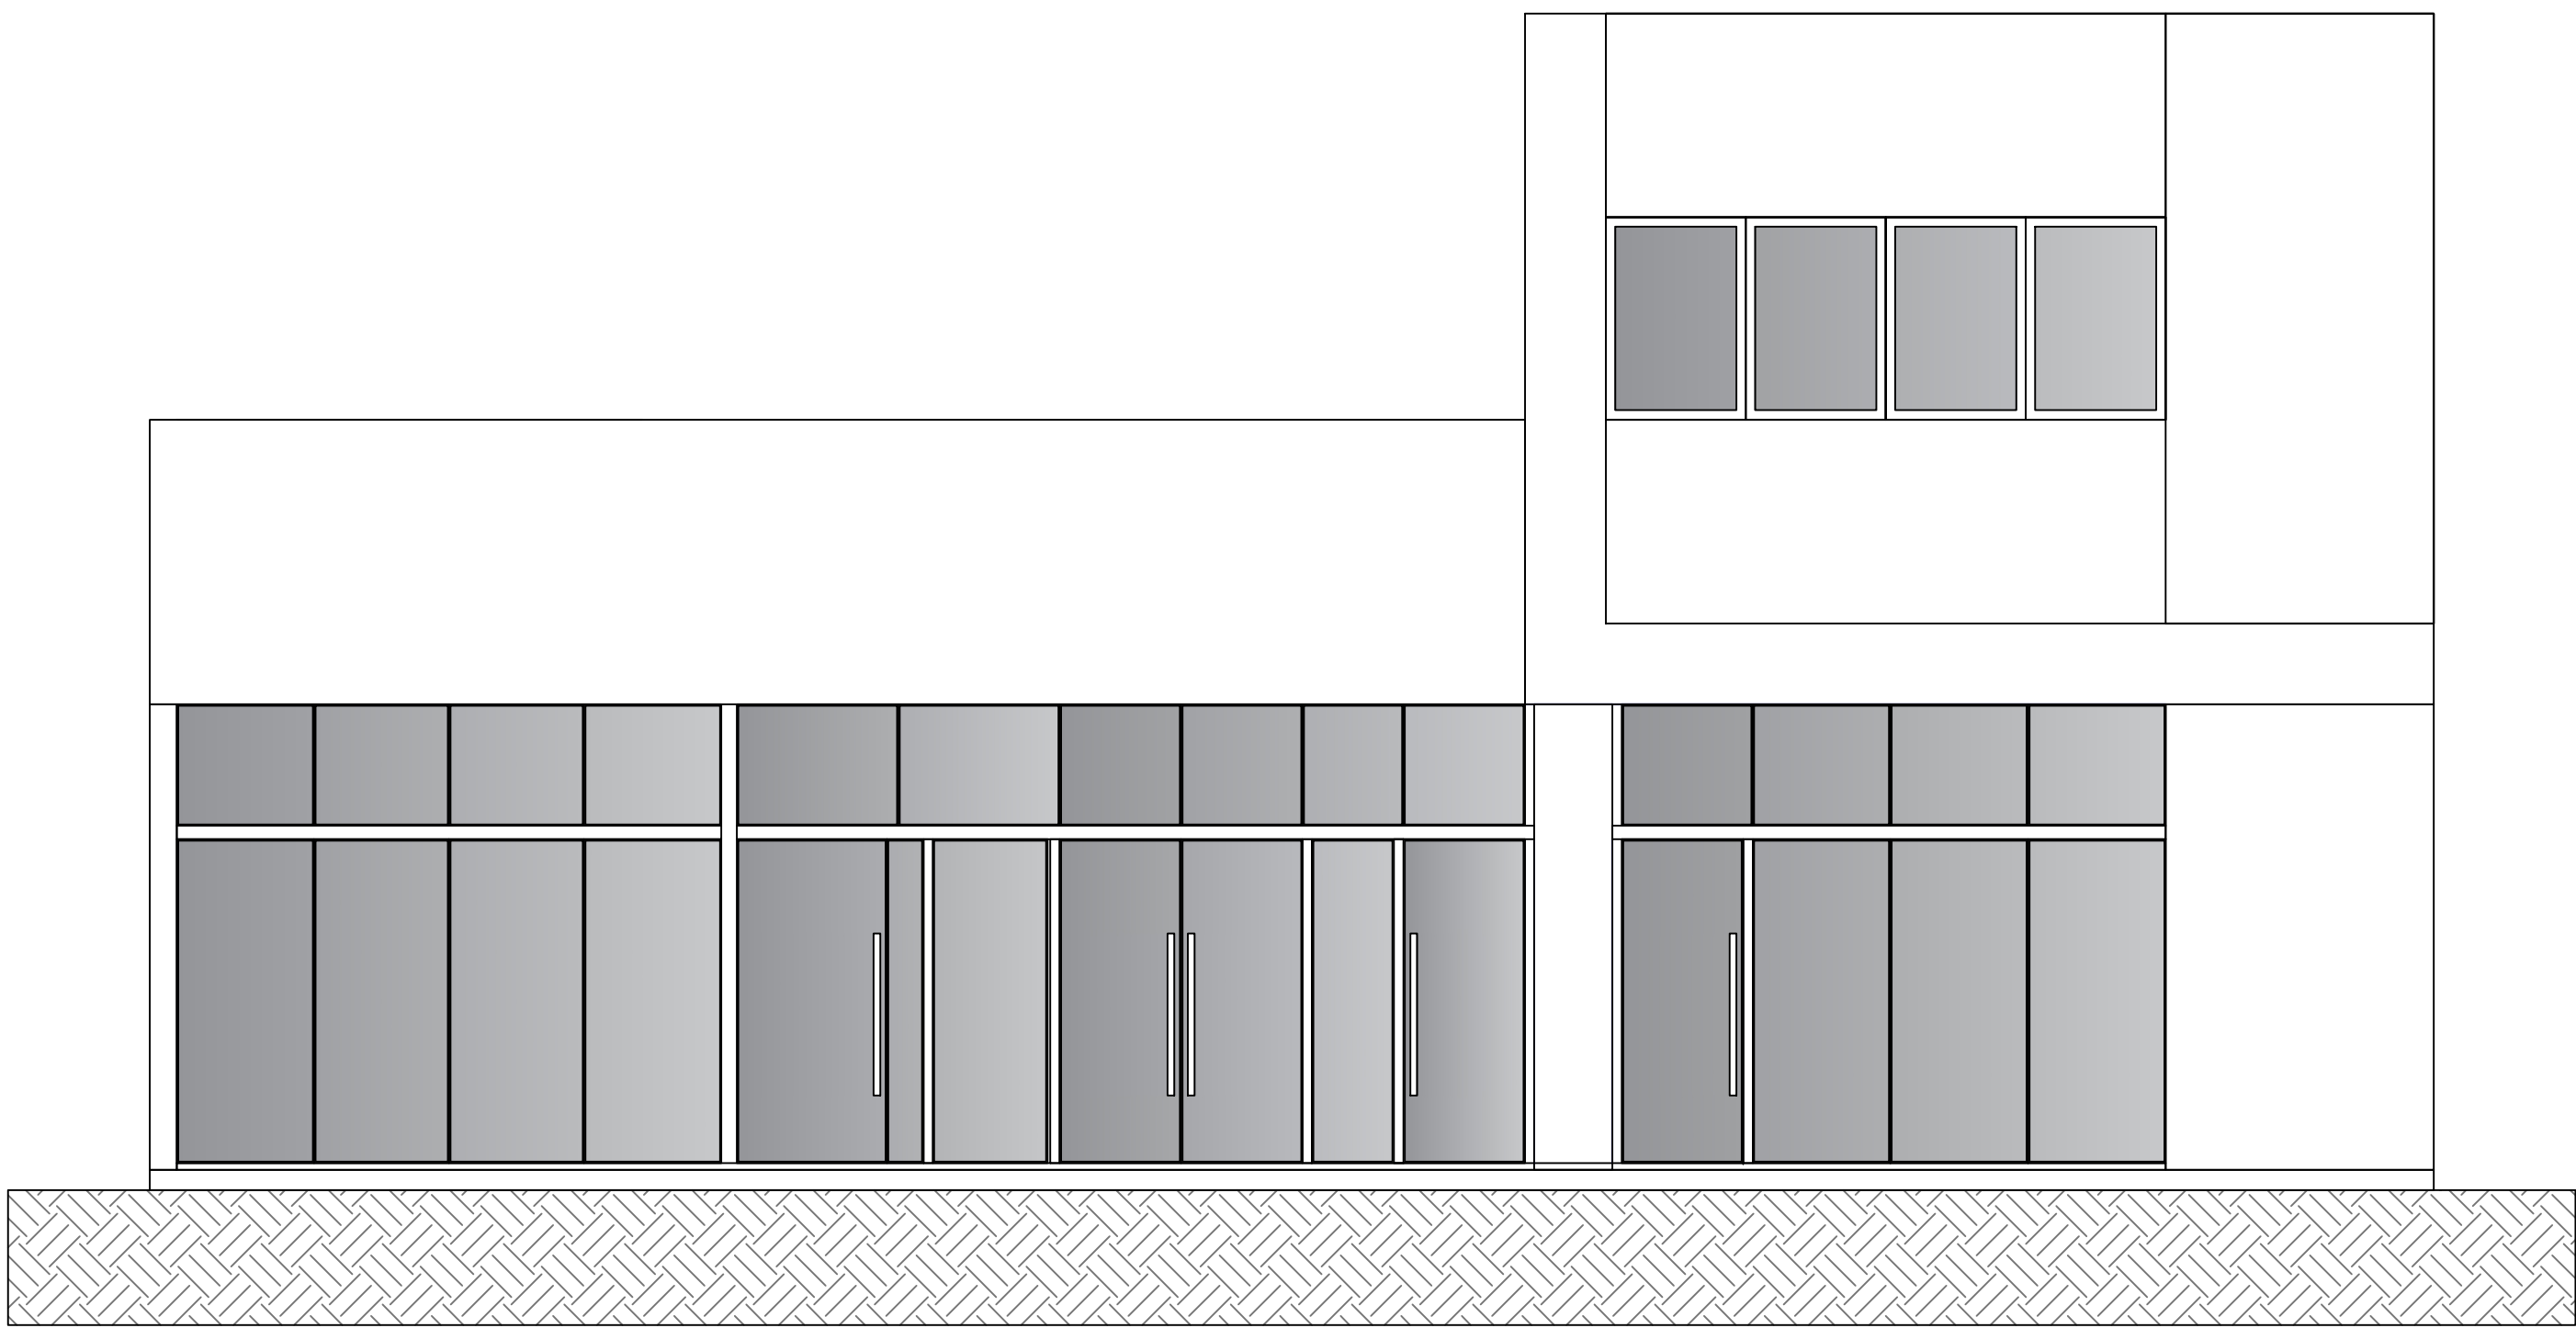

FACHADA
ESCALA 1/50

 PREFEITURA MUNICIPAL DE SANTANA DO LIVRAMENTO SEPLAMA - SECRETARIA DE PLANEJAMENTO E MEIO AMBIENTE DEPARTAMENTO DO PLANO DIRETOR RUA ALLAN KARDEC, 55 - CEP 97574-200 - FONE: 0800-082050			
OBRA: REFORMA DE IMÓVEL FARMÁCIA BÁSICA MUNICIPAL-FARMÁCIA BÁSICA DO ESTADO-RVCEO (CENTRO ESPECIALIZADO EM ODONTOLOGIA)			
PROJETO: PROJETO ARQUITETÔNICO CORTES E FACHADA			
ENDEREÇO: RUA DUQUE DE CAXIAS, N° 1759 - CENTRO - SANT. DO LIVRAMENTO/RS			
RESPONSÁVEL TÉCNICO: PAULO ROGÉRIO KRUG - ARQUITETO - CAU A19197-3			
PREFEITURA DE SANTANA DO LIVRAMENTO: CNPJ: 88.124.961/0001-59			PRANCHA:
ÁREA: 120,60 m²	ESCALAS: 1:50	DATA: 05/06/2025	A4/6
ÁREA TOTAL: 495,95 m²			