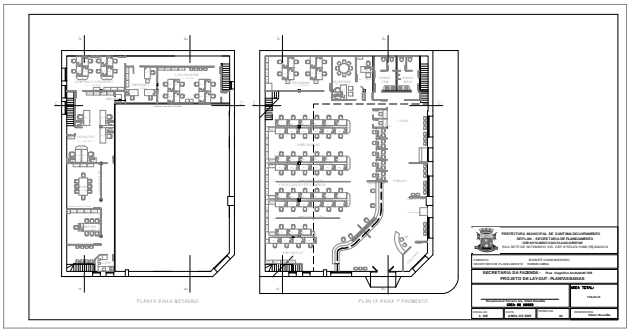
PLANTA BAIXA MEZANINO
PLANTA BAIXA 1º PAVIMENTO
PREFEITURA MUNICIPAL DE SANTANA DO LIVRAMENTO
SEPLAN - SECRETARIA DE PLANEJAMENTO
SECRETARIA DA FAZENDA - Rua Angelina Andreatta Nº 455
PROJETO DE LAY-OUT - PLANTAS BAIXAS
ÁREA TOTAL:
ESCALA: 1:100
DATA: AGOSTO 2020
DESENHO:
RESPONSÁVEL TÉCNICO: Débora Marcolla

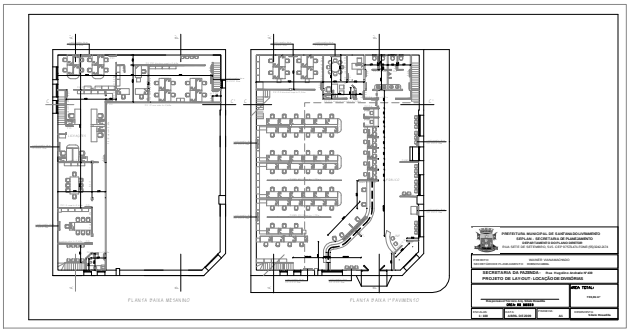
PLANTA BAIXA MEZANINO
PLANTA BAIXA 1º PAVIMENTO
PREFEITURA MUNICIPAL DE SANTANA DO LIVRAMENTO
SEPLAN - SECRETARIA DE PLANEJAMENTO
SECRETARIA DA FAZENDA - Rua Angelina Andreatta Nº 455
PROJETO DE LAY-OUT - LOCAÇÃO DE DIVISÓRIAS
ÁREA TOTAL:
ESCALA: 1:100
DATA: AGOSTO 2020
DESENHO:
RESPONSÁVEL TÉCNICO: Débora Marcolla

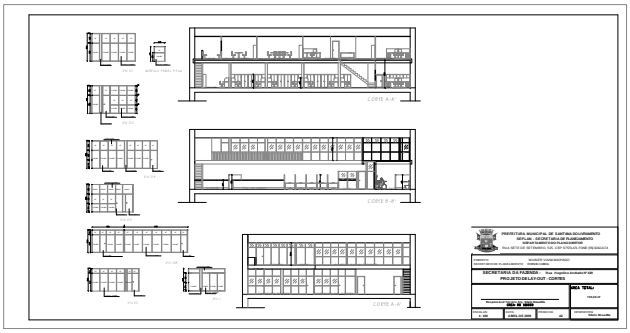
CORTE A-A'
CORTE B-B'
CORTE C-C'
PREFEITURA MUNICIPAL DE SANTANA DO LIVRAMENTO
SEPLAN - SECRETARIA DE PLANEJAMENTO
SECRETARIA DA FAZENDA - Rua Angelina Andreatta Nº 455
PROJETO DE LAY-OUT - CORTES
ÁREA TOTAL:
ESCALA: 1:100
DATA: AGOSTO 2020
DESENHO:
RESPONSÁVEL TÉCNICO: Débora Marcolla