



ARQ 04/06 FACHADA 1 ESCALA 1/ 75

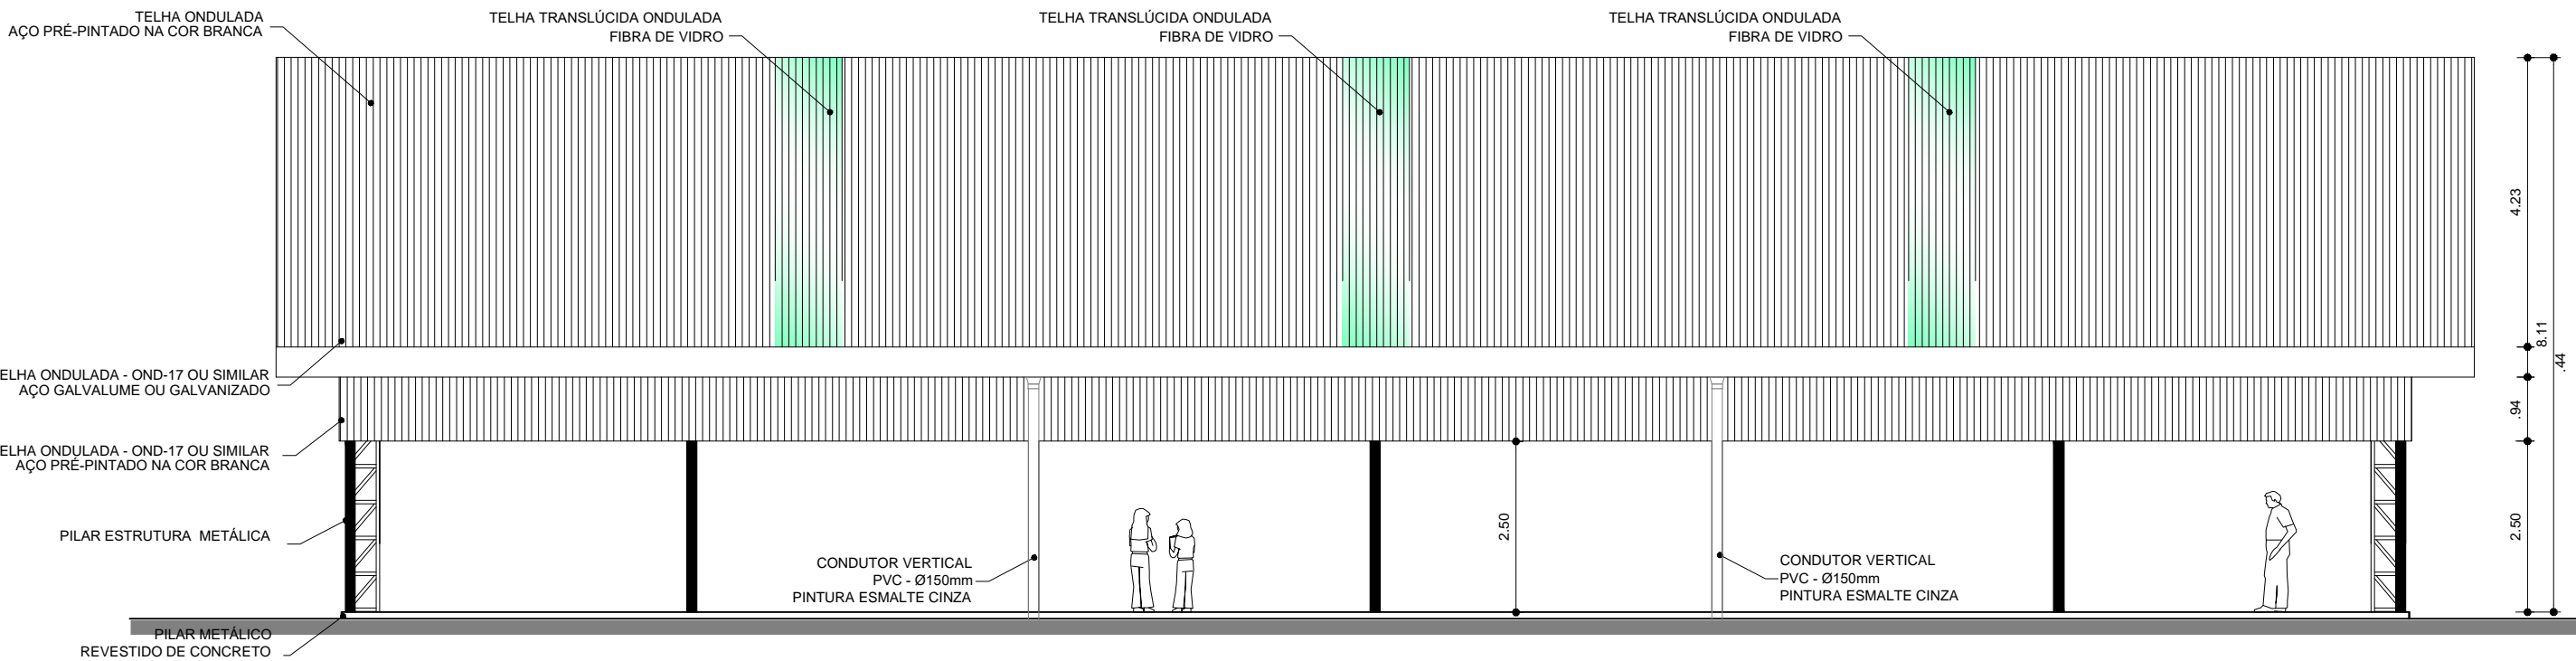

ARQ 04/06 FACHADA 2 ESCALA 1/ 100

<div><div>PREFEITURA MUNICIPAL DE SANT'ANA DO LIVRAMENTO CIDADE SÍMBOLO DA INTEGRAÇÃO DO MERCOSUL SECRETARIA MUNICIPAL DE PLANEJAMENTO E MEIO AMBIENTE DEPD - DEPARTAMENTO DE PLANO DIRETOR RUA SETE DE SETEMBRO, Nº 515 - FONE (55) 3968-1126</div></div>			
OBRA:		QUADRA POLIESPORTIVA - ESCOLA ESTADUAL NOSSA SENHORA DO LIVRAMENTO	
ENDEREÇO:		RUA FRANCISCO REVERBEL DE ARAÚJO GOES 2107	
SEC. DE PLANEJ.:		MARI ELISABETH TRINDADE MACHADO	
<div><div>SECRETARIA DE PLANEJAMENTO: MARI ELISABETH TRINDADE MACHADO</div><div>PROJETO: SIBELE ROSADILLA ARQUITETA E URBANISTA CAU A 27594-8</div></div>			
APROVAÇÕES:			
OBSERVAÇÕES:  OBRA DESTINADA A ACOLHER QUADRA POLIESPORTIVA. OBRA EM ESTRUTURA METÁLICA AV. FRANCISCO REVERBEL DE ARAÚJO GOES 2107			
PROJETO ARQUITETÔNICO			
ESCALAS:  1/100	PRANCHA:  FACHADAS		<div>A</div> ARQUITETÔNICO
ÁREA DA QUADRA:  523,32m²	ÁREA CONSTRUÍDA:  588,35m²	DATA:  04/10/2017	PRANCHA:  04/06