



PLANTA DE SITUAÇÃO

ESC: 1/1000

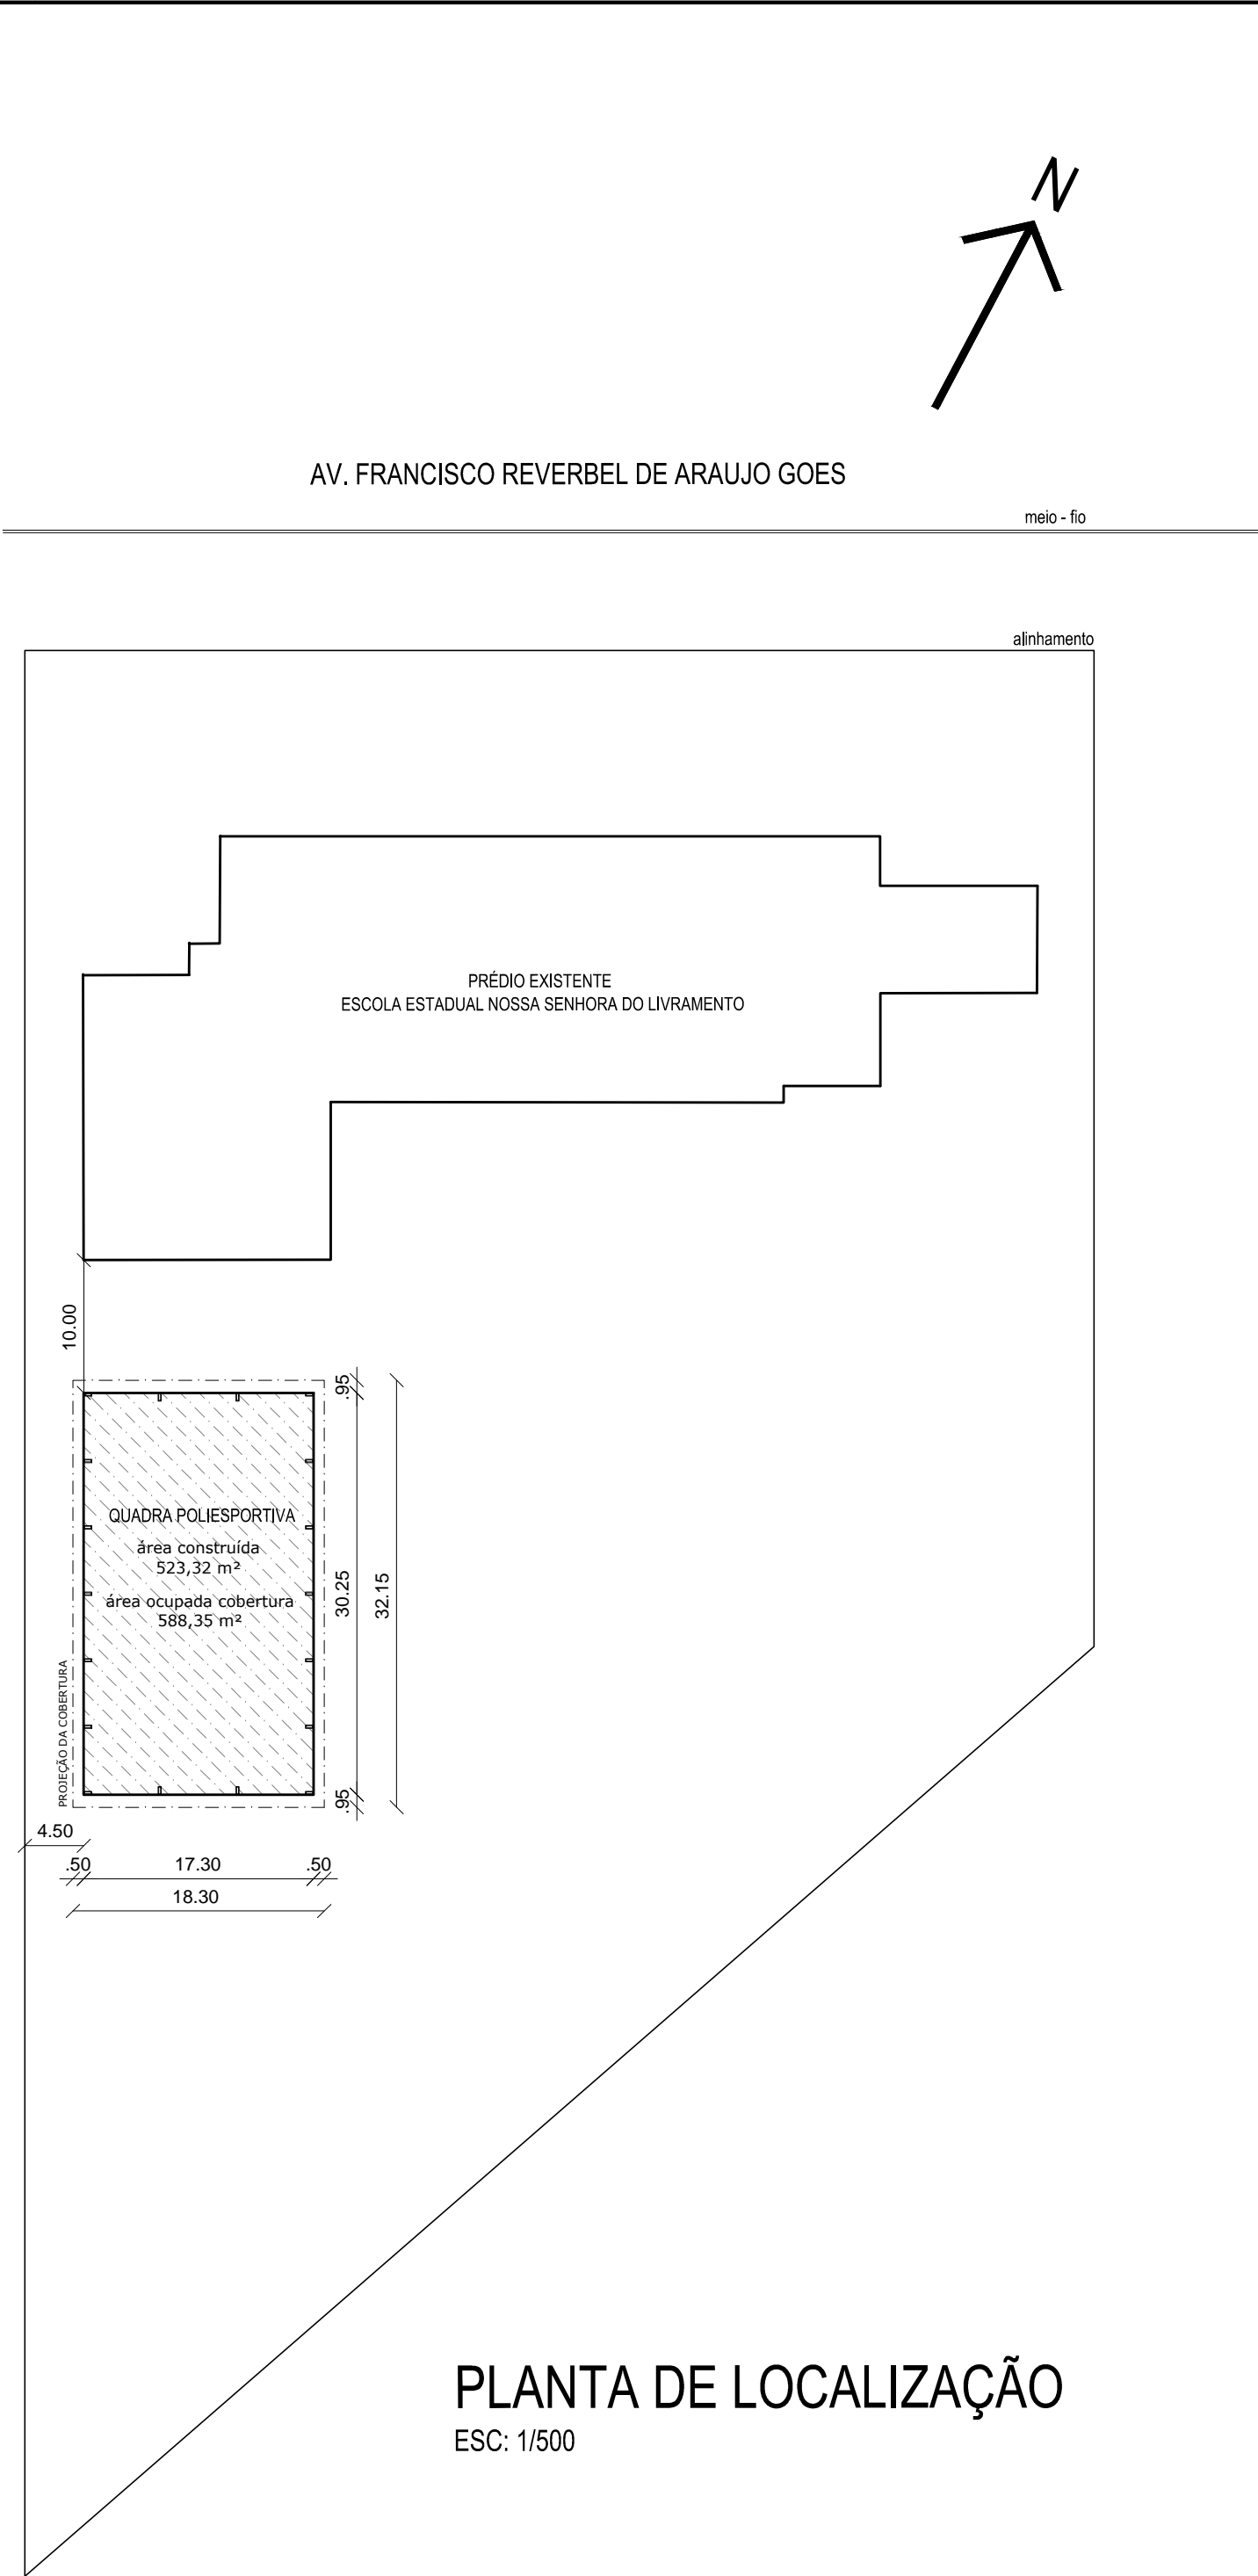

PLANTA DE LOCALIZAÇÃO

ESC: 1/500

<div><div></div><div><p>PREFEITURA MUNICIPAL DE SANT'ANA DO LIVRAMENTO</p><p>CIDADE SÍMBOLO DA INTEGRAÇÃO DO MERCOSUL</p><p>SECRETARIA MUNICIPAL DE PLANEJAMENTO E MEIO AMBIENTE</p><p>DEPD - DEPARTAMENTO DE PLANO DIRETOR</p><p>RUA SETE DE SETEMBRO, Nº 515 - FONE (55) 3968-1126</p></div></div>			
OBRA:		QUADRA POLIESPORTIVA - ESCOLA ESTADUAL NOSSA SENHORA DO LIVRAMENTO	
ENDEREÇO:		RUA FRANCISCO REVERBEL DE ARAÚJO GOES 2107	
SEC. DE PLANEJ.:		MARI ELISABETH TRINDADE MACHADO	
<div><div></div><div>SECRETARIA DE PLANEJAMENTO: MARI ELISABETH TRINDADE MACHADO</div><div></div><div><div></div><div>PROJETO: SIBELE ROSADILLA</div><div>ARQUITETA E URBANISTA</div><div>CAU A 27594-8</div></div></div>			
APROVAÇÕES:			
OBSERVAÇÕES:			
<div>OBRA DESTINADA A ACOLHER QUADRA POLIESPORTIVA.</div> <div>OBRA EM ESTRUTURA METÁLICA</div> <div>AV. FRANCISCO REVERBEL DE ARAÚJO GOES 2107</div>			
PROJETO ARQUITETÔNICO			
ESCALAS:	PRANCHA:		<div>A</div> <div>ARQUITETÔNICO</div>
INDICADAS	PLANTA DE SITUAÇÃO E PLANTA DE LOCALIZAÇÃO		
ÁREA DA QUADRA:	ÁREA CONSTRUÍDA:	DATA:	PRANCHA:
523,32m²	588,35m²	04/10/2017	01/06