


PLANTA DAS SAPATAS E EIXOS DE BALDRAME
ESCALA: 1/100

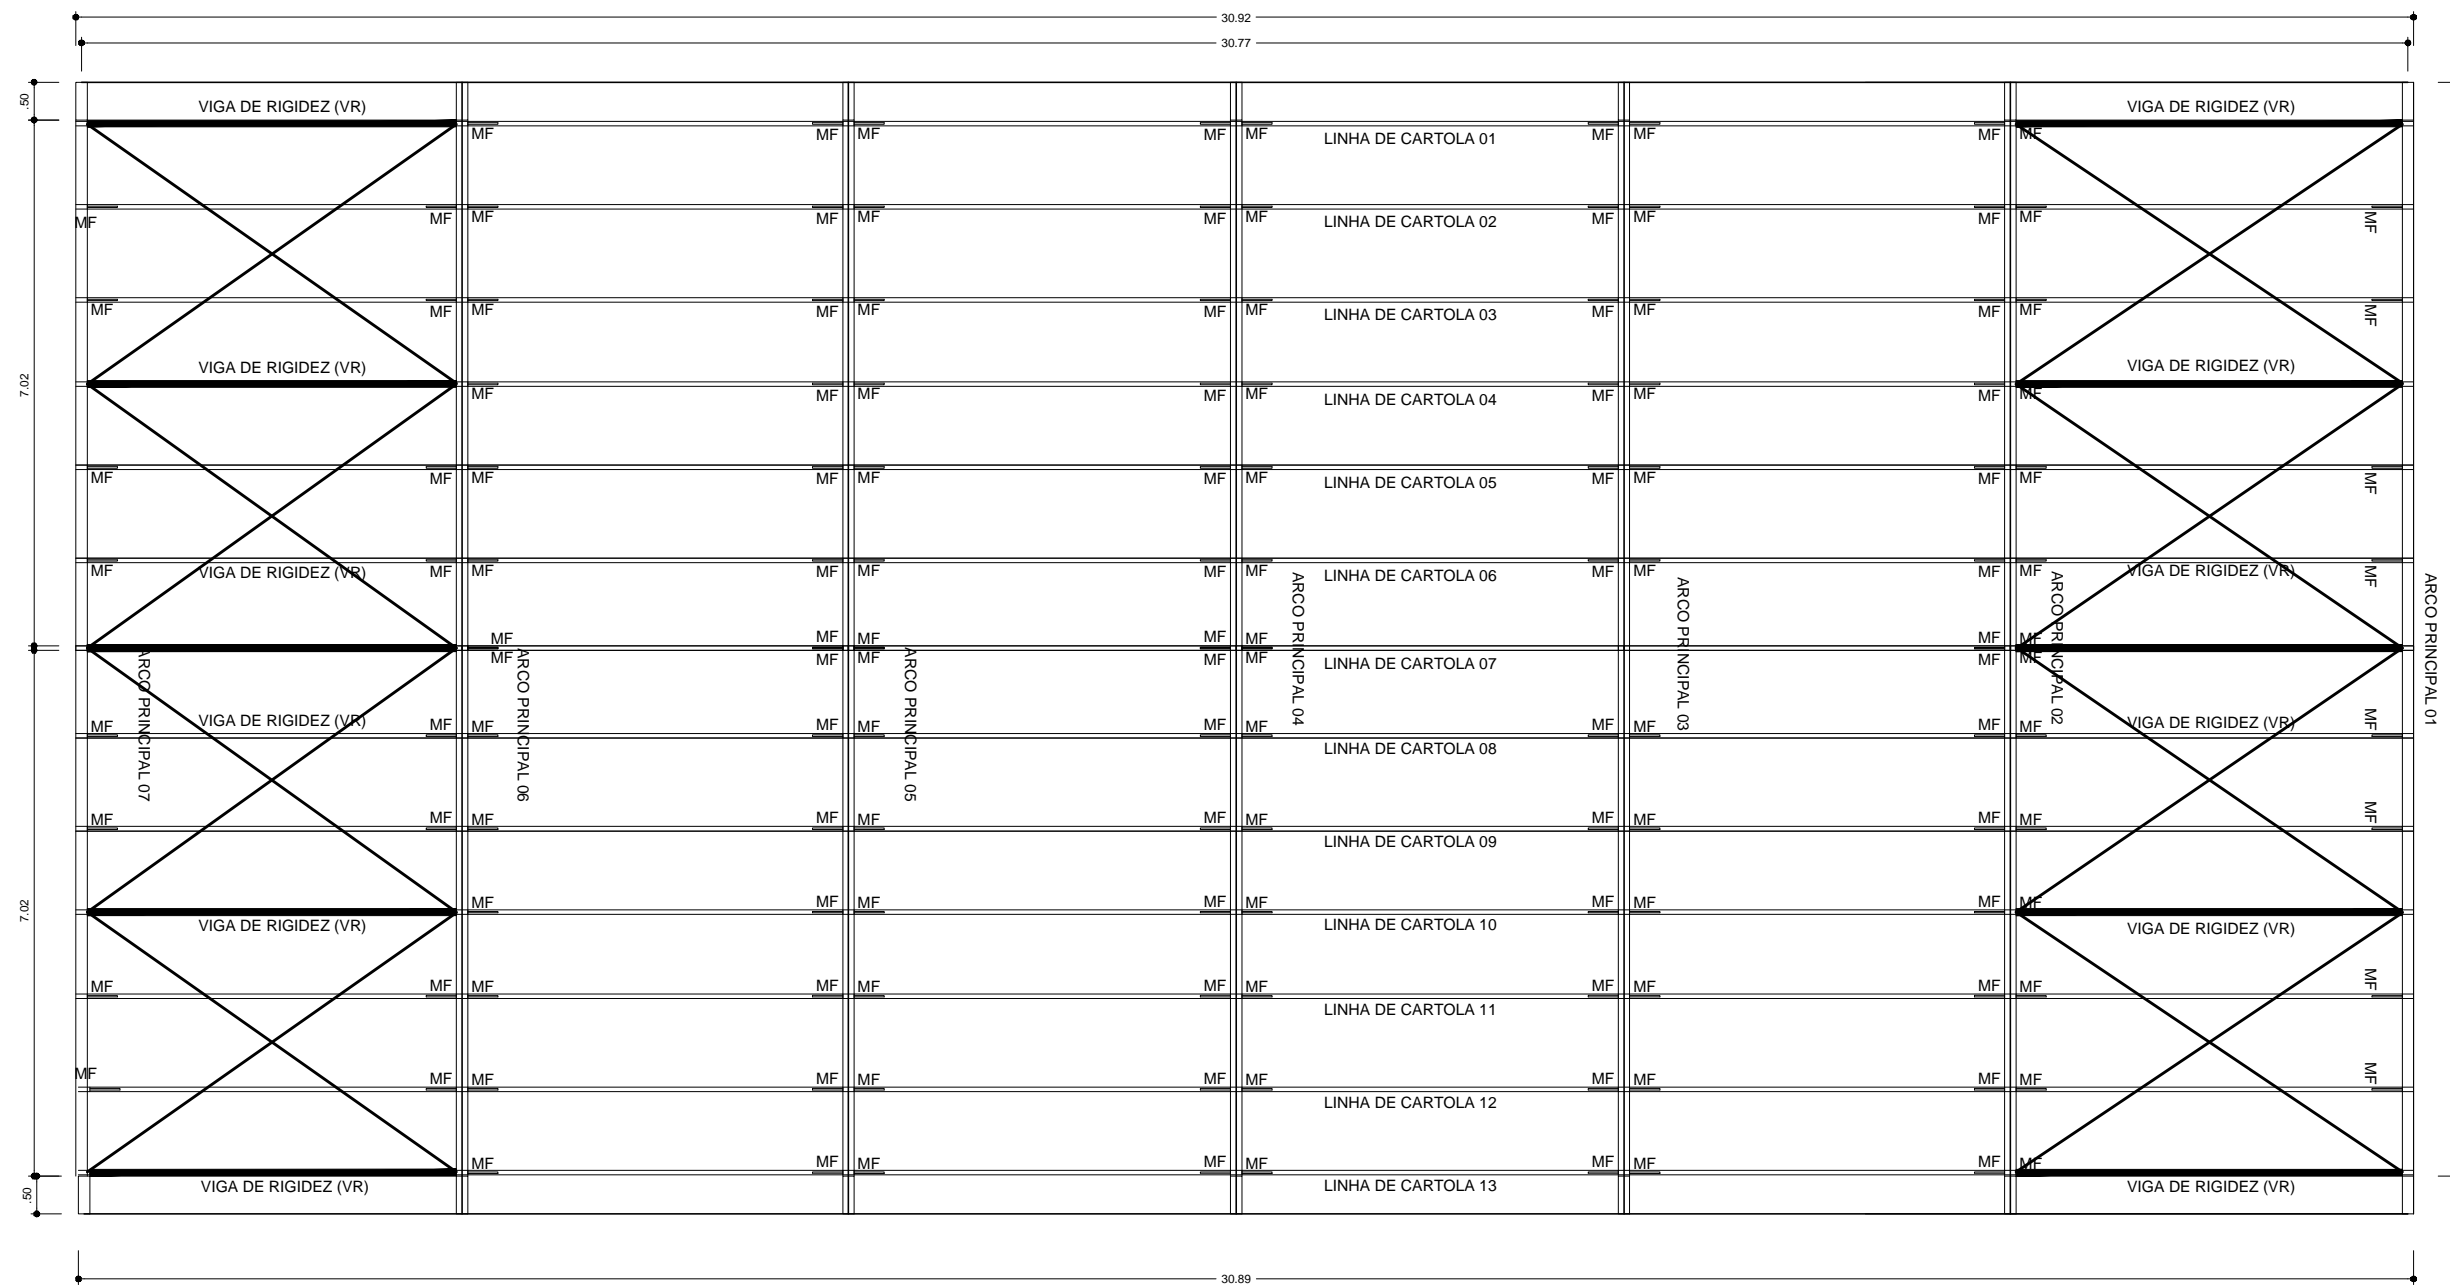

PREFEITURA MUNICIPAL DE SANT'ANA DO LIVRAMENTO
CIDADE SÍMBOLO DA INTEGRAÇÃO DO MERCOSUL
SECRETARIA MUNICIPAL DE PLANEJAMENTO E MEIO AMBIENTE
DEPD - DEPARTAMENTO DE PLANO DIRETOR
RUA SETE DE SETEMBRO, Nº 515 - FONE (55) 3968-1126

OBRA: QUADRA POLIESPORTIVA - ESCOLA PACHECO PRATES

ENDEREÇO: RUA JORNALISTA MARIO TOSCANO BARBOSA 335

SEC. DE PLANEJ.: MARI ELISABETH TRINDADE MACHADO

SECRETARIA DE PLANEJAMENTO: MARI ELISABETH TRINDADE MACHADO

PROJETO: MIGUEL ANGELO PEREIRA
ENGENHEIRO CIVIL
CREA RS 107435

APROVAÇÕES:

OBSERVAÇÕES:

OBRA DESTINADA A ACOLHER QUADRA POLIESPORTIVA.
OBRA EM ESTRUTURA METÁLICA
RUA JORNALISTA MARIO TOSCANO BARBOSA 335

PROJETO ESTRUTURAL

| | | |
|----------|--|------------------------|
| ESCALAS: | PRANCHA: | E ESTRUTURAL |
| 1/100 | COBERTURA DE QUADRA FUNDAÇÃO - PLANTA DAS SAPATAS ESTRUTURA METÁLICA - PLANTA DE COBERTURA | |

| | | | |
|-----------------|------------------|------------|----------|
| ÁREA DA QUADRA: | ÁREA CONSTRUÍDA: | DATA: | PRANCHA: |
| 442,95m² | 503,88m² | 12/03/2018 | 04/06 |