



CORTE AA'  
ESCALA 1/50

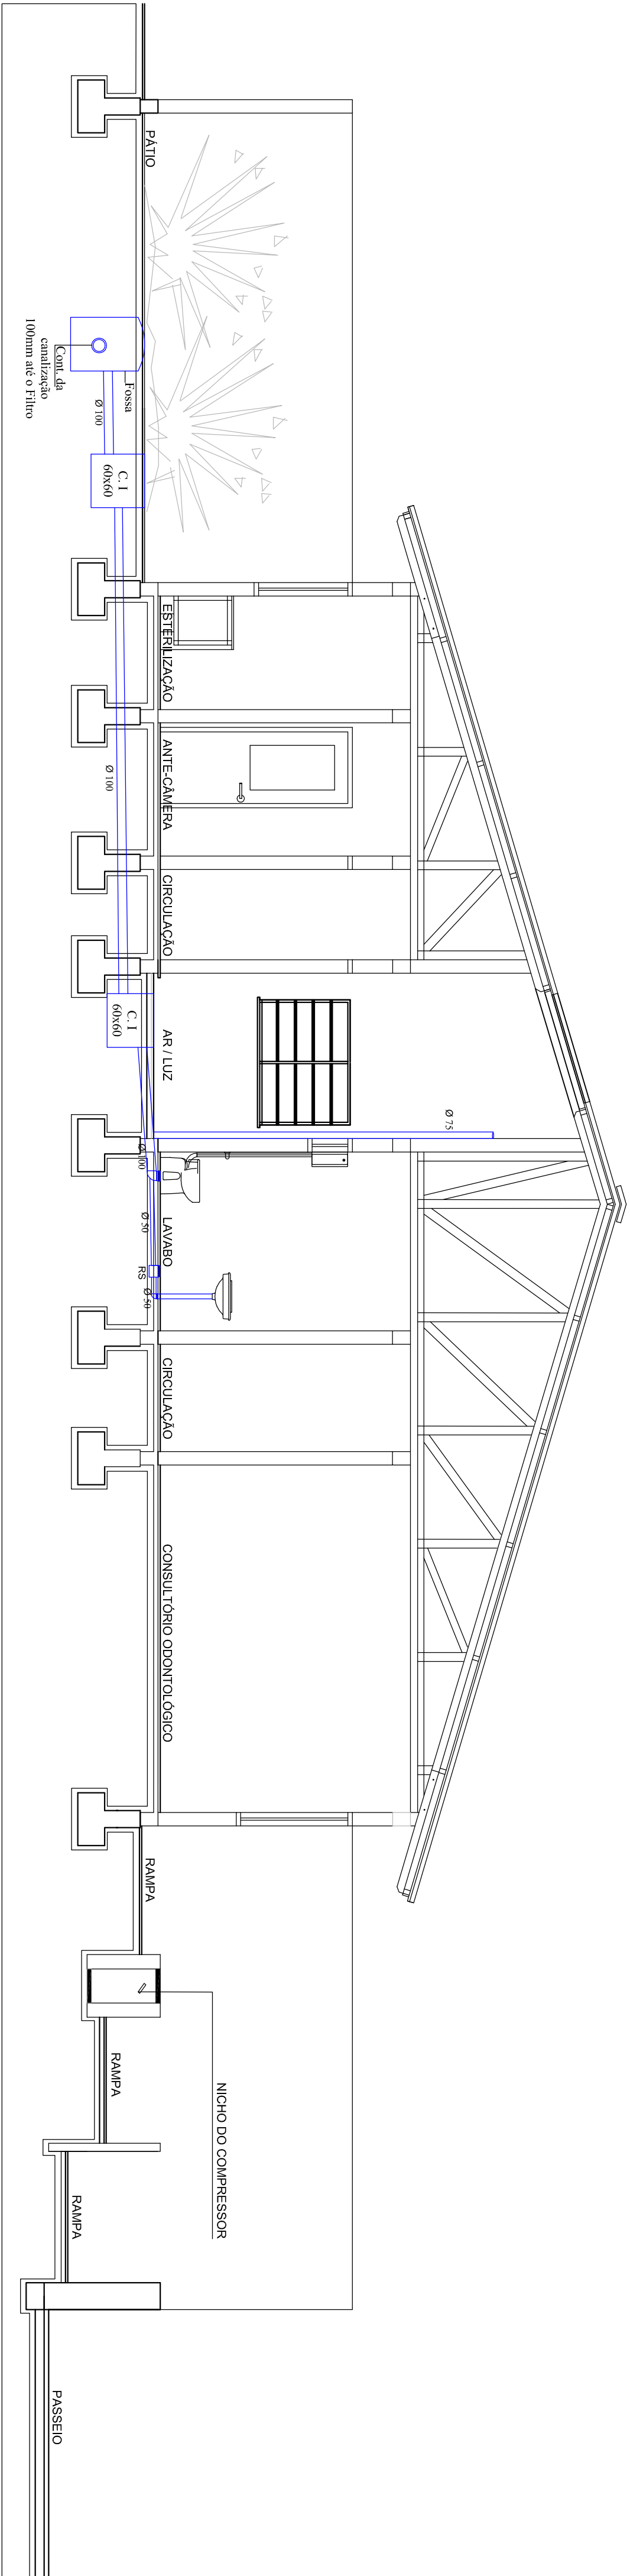

CORTE BB'  
ESCALA 1/50

<div><div></div><div><div><b>PREFEITURA MUNICIPAL DE SANTANA DO LIVRAMENTO</b></div><div>SEPLAN - SECRETARIA DE PLANEJAMENTO</div><div>DEPARTAMENTO DO PLANO DIRETOR</div><div>SETOR OBRAS PÚBLICAS</div><div>RUA SETE DE SETEMBRO, 513, CEP 97573-471, FONE: (65) 3242-2174</div></div></div>			
<div><div><b>OBRA:</b> Unidade Básica de Saúde - Tabatinga</div><div><b>Cortes Instalações Hidrossanitárias</b></div></div>			
<div><div><b>ENDEREÇO:</b> Av. Pref. Camilo Alves Gisler 1411 - Bairro Tabatinga - Santana do Livramento - RS</div></div>			
<div><div>Responsável Técnico</div><div>Arq. Paulo Rogério Krug</div><div>CREA: RS 79916</div></div>		<div><div>Secretário da Saúde</div><div>Valmir Rosa Silveira</div></div>	
<div><div>ARQUIVO:</div><div>seplan 16 / plano diretor / projetos saúde</div></div>		<div><div>FRANCHA:</div><div>HE/HP - 09</div></div>	
<div><div>ESCALA:</div><div>1:50</div></div>	<div><div>DATA:</div><div>20/12/2010</div></div>	<div><div>ÁREA:</div><div>372,25 m²</div></div>	