


CORTE A-A
ESC.: 1/50

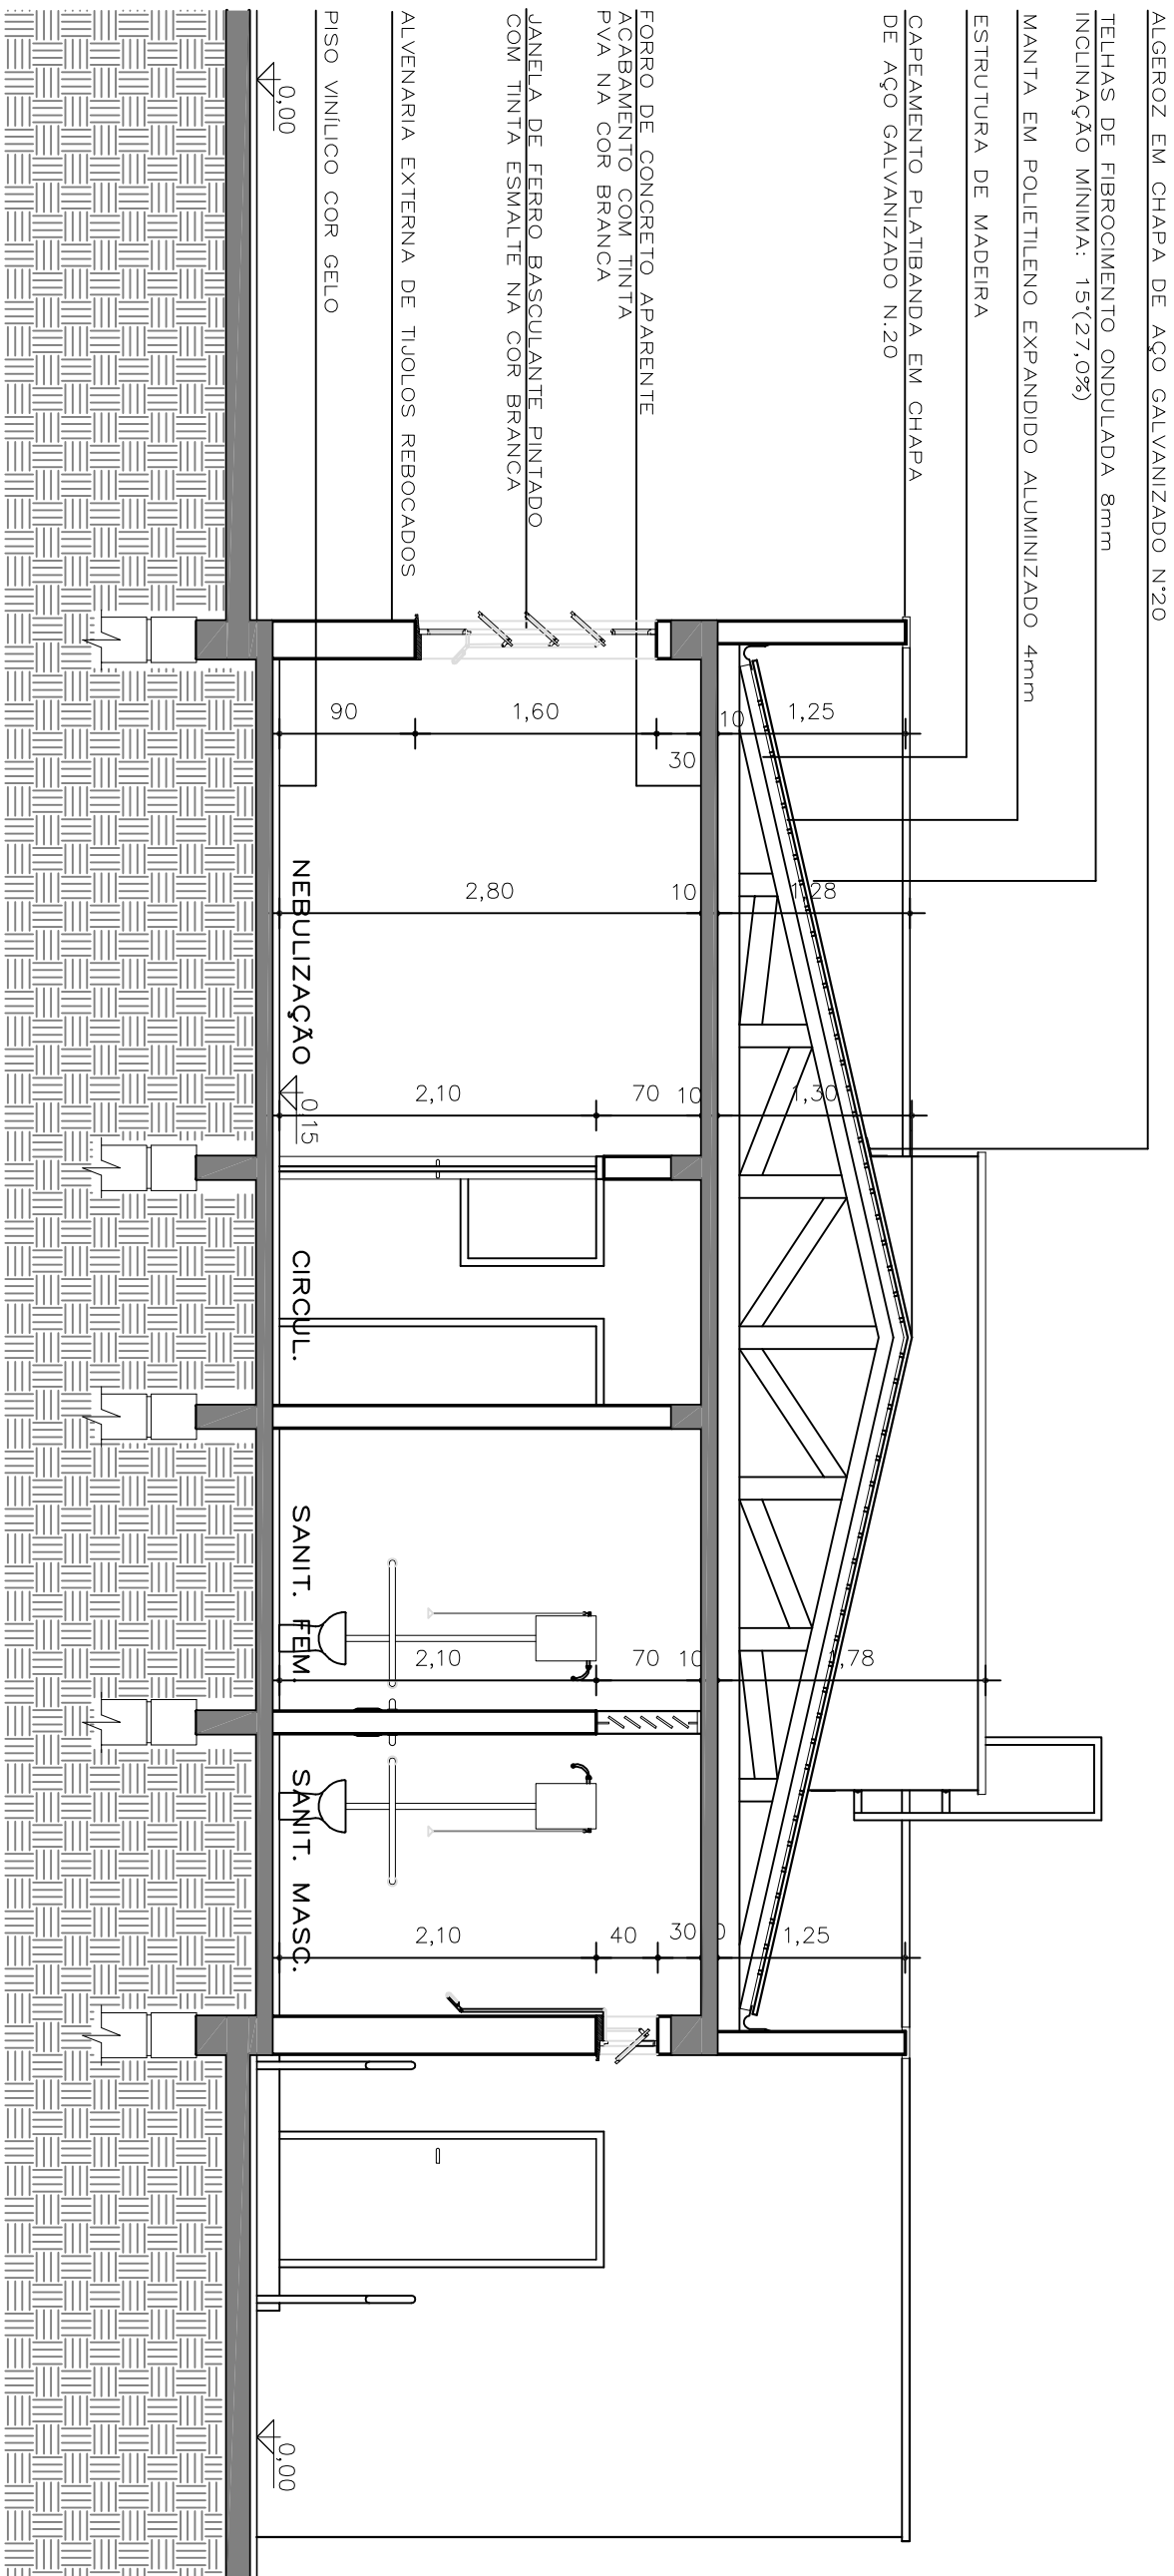

CORTE B-B
ESC.: 1/50

SECRETARIA DE OBRAS PÚBLICAS									
DEPARTAMENTO DE GESTÃO DE OBRAS DE PRÓPRIOS PÚBLICOS									
CENTRO ADMINISTRATIVO FERNANDO FERRARI - AV. BORGES DE MEDEIROS N. 1601 - POJARS									
PROJETOS DE ARQUITETURA					PROJETOR T.O.				
RESPONSÁVEL TÉCNICO:					ARQ. ODIR BACCARIN				
ARQ. LIVIA BERGHETTI DANTAS					VIST. GONÇALO FROU.				
CHÉFES 150.448					ARQ. C. RENATO SAVOLDI				
					DESENHO				
OBRA		UBS - UNIDADE BÁSICA DE SAÚDE - TIPO 3			ÁREA		336,40 m²		
ENGENHEIRO					MUNICÍPIO				
PROJETO		ARQUITETÔNICO			ASSUNTO		IV PRONONCA		
ESCALA		1 : 50		DATA		CORTE A-A CORTE B-B		A-03/11	
		JULHO - 2009							
IV ARQUIVO									