ESTERILIZAÇÃO / ESTOQUE DE MATERIAIS

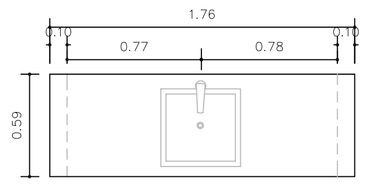

PLANTA BAIXA
ESC.: 1/25

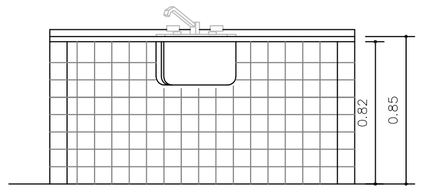

VISTA FRONTAL
ESC.: 1/25

PERSPECTIVA

LAVAGEM / DESCONTAMINAÇÃO

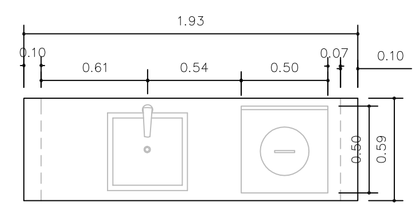

PLANTA BAIXA
ESC.: 1/25

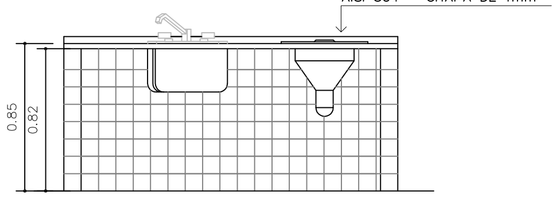

VISTA FRONTAL
ESC.: 1/25

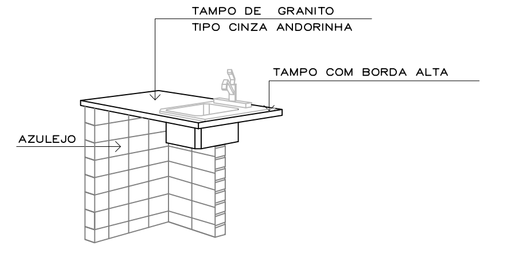

PERSPECTIVA

COPA

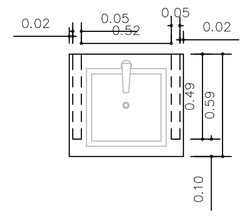

PLANTA BAIXA
ESC.: 1/25

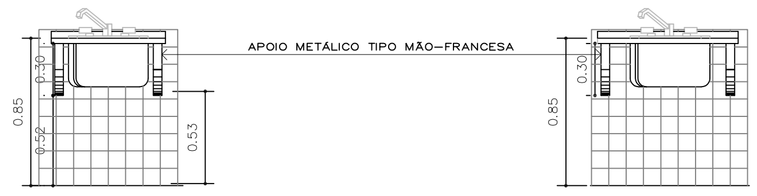

VISTA FRONTAL
ESC.: 1/25

PERSPECTIVA

DEP. MAT. LIMP.

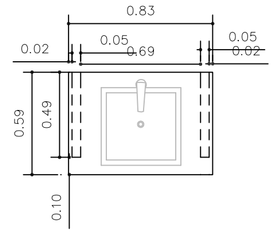

PLANTA BAIXA
ESC.: 1/25

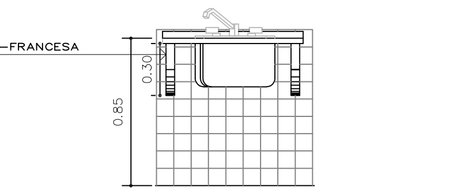

VISTA FRONTAL
ESC.: 1/25

PERSPECTIVA

UBS - TIPO 3

SECRETARIA DE OBRAS PÚBLICAS
DEPARTAMENTO DE GESTÃO DE OBRAS DE PRÓPRIOS PÚBLICOS
CENTRO ADMINISTRATIVO FERNANDO FERRARI - AV. BORGES DE MEDEIROS N. 1501 - POA/RS

PROJETOS DE ARQUITETURA	DIRETOR D.O.: ARQ. ODIR BACCARIN
RESPONSÁVEL TÉCNICO: ARQ. LÍVIA BERGHETTI DANTAS, CREA-RS 155.548	VIST. COORD. PROJ.: ARQ. C. RENATO SAVOLDI
	DESENHO
OBRA: UBS - UNIDADE BÁSICA DE SAÚDE - TIPO 3	ÁREA
ENDEREÇO	MUNICÍPIO
PROJETO: ARQUITETÔNICO	ASSUNTO: DETALHE BANCADAS
ESCALA: 1 : 25	DATA: JULHO - 2009
	Nº PRANCHA: A-11/11
Nº ARQUIVO	