



DETALHE CERCAMENTO

Escala 1:25

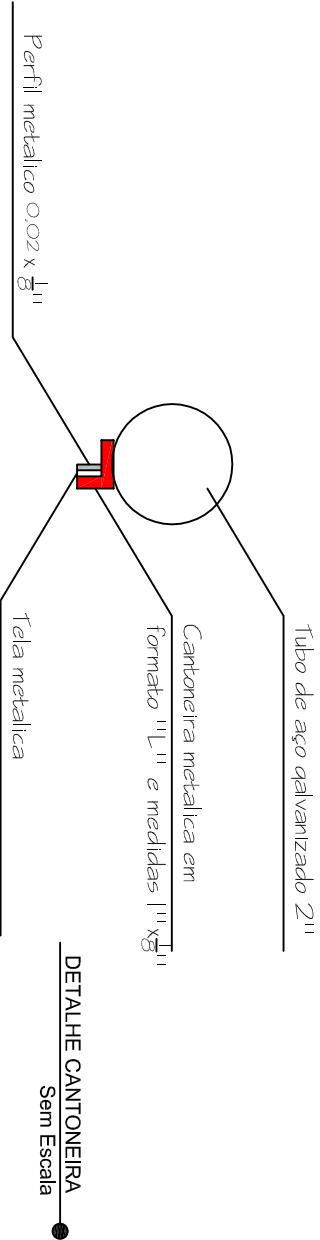


DETALHE CANTONEIRA

Sem Escala

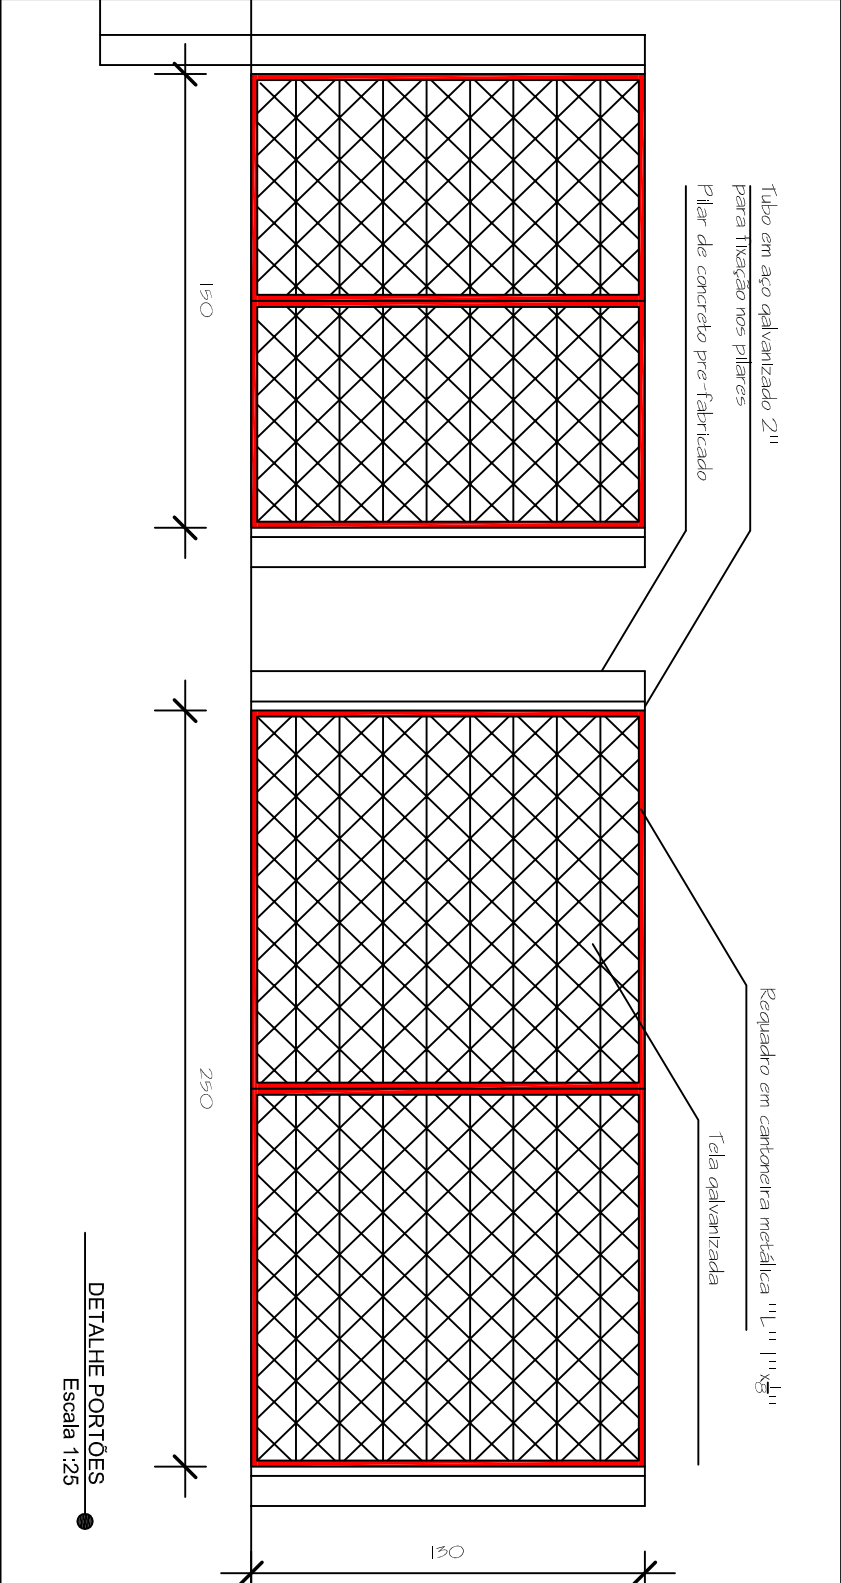

DETALHE PORTÕES

Escala 1:25

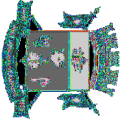 <p>PREFEITURA MUNICIPAL DE SANTANA DO LIVRAMENTO SEPLAMA - SECRETARIA DE PLANEJAMENTO E MEIO AMBIENTE DEPARTAMENTO DO PLANO DIRETOR</p>		<p>PRANCHA: 02</p> <p>DATA: 12/2011</p> <p>ÁREA: 336,40 m²</p>	
<p>OBRA: UBS Tipo III - Santa Rosa</p>		<p>DETALHAMENTO PORTÕES E CERCAMENTO</p>	
<p>ENDEREÇO: Rua Prof. Agenor B. Felo - Vila Santa Rosa - Bairro Registro - Santana do Livramento - RS</p>		<p>ESCALA: INDICADA</p>	
<p>Responsável Técnico: Arq. Mayane Niederauer CREA: RS 163.312</p>		<p>Secretário de Saúde: Vainir Rosa Siveira</p>	
		<p>ARQUIVO: seplan 16/ plano diretor/ projetos saúde</p>	