JF1 (2,40X1,60X0,90)

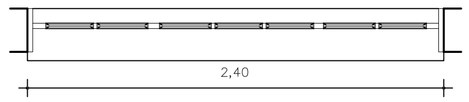

PLANTA BAIXA

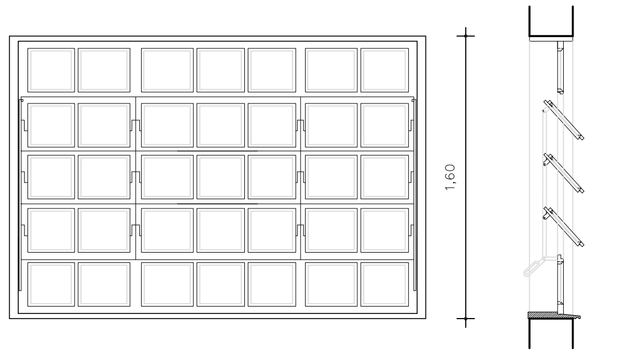

VISTA FRONTAL VISTA LATERAL

JF2 (2,00X1,60X0,90)

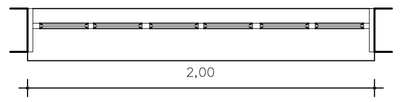

PLANTA BAIXA

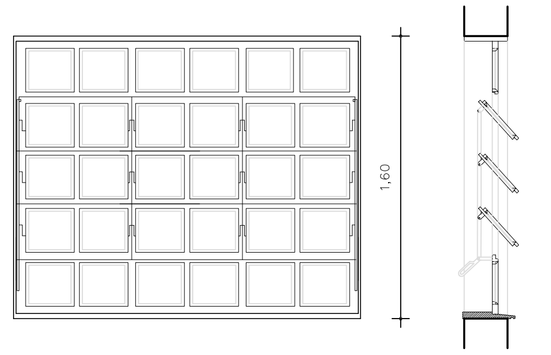

VISTA FRONTAL VISTA LATERAL

JF5 (1,55X1,60X0,90)

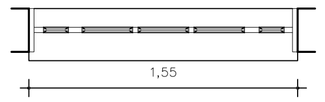

PLANTA BAIXA

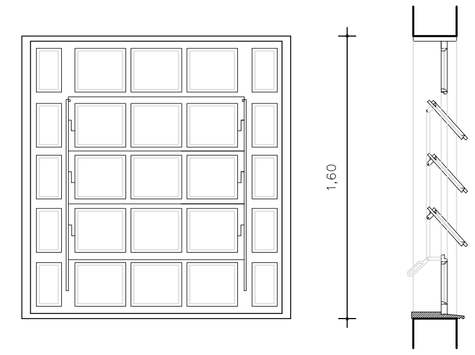

VISTA FRONTAL VISTA LATERAL

JF3 (1,20X1,00X1,50)

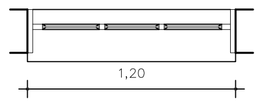

PLANTA BAIXA

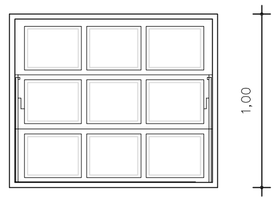

VISTA FRONTAL

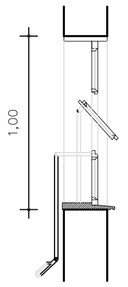

VISTA LATERAL

JF4 (2,00X0,40X2,10)

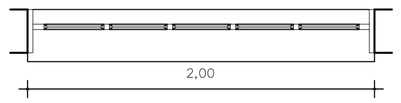

PLANTA BAIXA

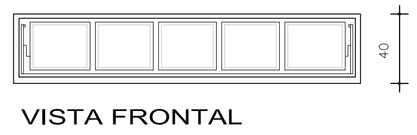

VISTA FRONTAL

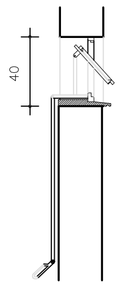

VISTA LATERAL

JF6 (0,88X0,40X2,10)

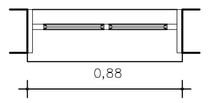

PLANTA BAIXA

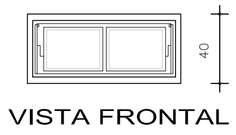

VISTA FRONTAL

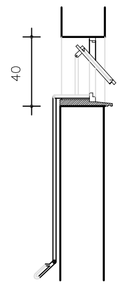

VISTA LATERAL

PF1 (1,00X2,10)

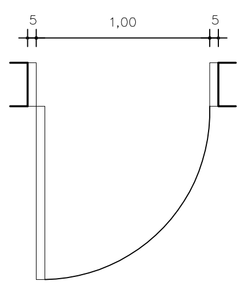

PLANTA BAIXA

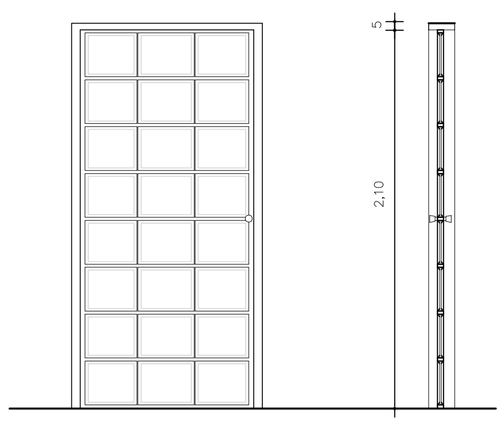

VISTA FRONTAL VISTA LATERAL

PF2 (0,80X2,10)

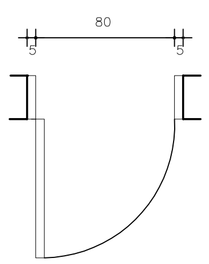

PLANTA BAIXA

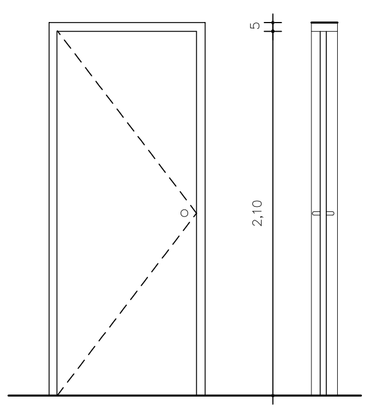

VISTA FRONTAL VISTA LATERAL

PMNF (0,90X2,10)

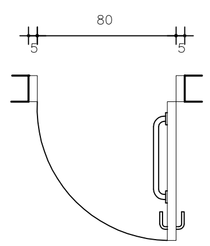

PLANTA BAIXA

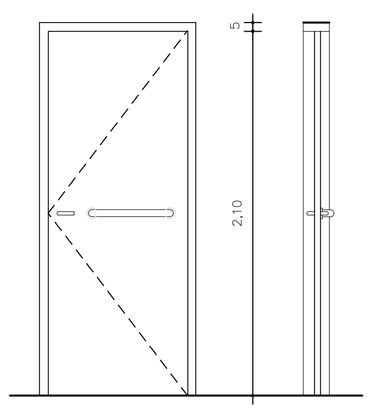

VISTA FRONTAL VISTA LATERAL

PM1 (0,80X2,10)

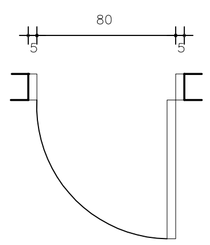

PLANTA BAIXA

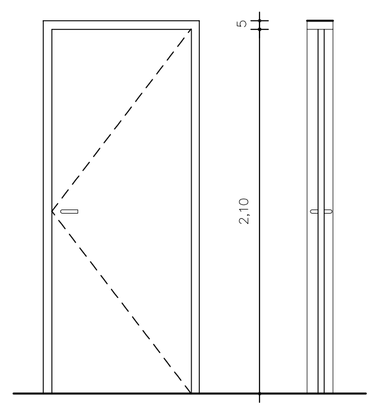

VISTA FRONTAL VISTA LATERAL

UBS - TIPO 3

SECRETARIA DE OBRAS PÚBLICAS

DEPARTAMENTO DE GESTÃO DE OBRAS DE PRÓPRIOS PÚBLICOS

CENTRO ADMINISTRATIVO FERNANDO FERRARI - AV. BORGES DE MEDEIROS N. 1501 - POA/RS

PROJETOS DE ARQUITETURA	DIRETOR D.O.: ARQ. ODIR BACCARIN
RESPONSÁVEL TÉCNICO: ARQ. LÍVIA BERGHETTI DANTAS CREA-RS 155.548	VIST. COORD. PROJ.: ARQ. C. RENATO SAVOLDI
	DESENHO:
OBRA: UBS - UNIDADE BÁSICA DE SAÚDE - TIPO 3	ÁREA: 336,40 m²
ENDEREÇO:	MUNICÍPIO:
PROJETO: ARQUITETÔNICO	ASSUNTO: DETALHE ESQUADRIAS
ESCALA: 1 : 25	DATA: JULHO - 2009
Nº PRANCHA: A-06/11	
Nº ARQUIVO:	