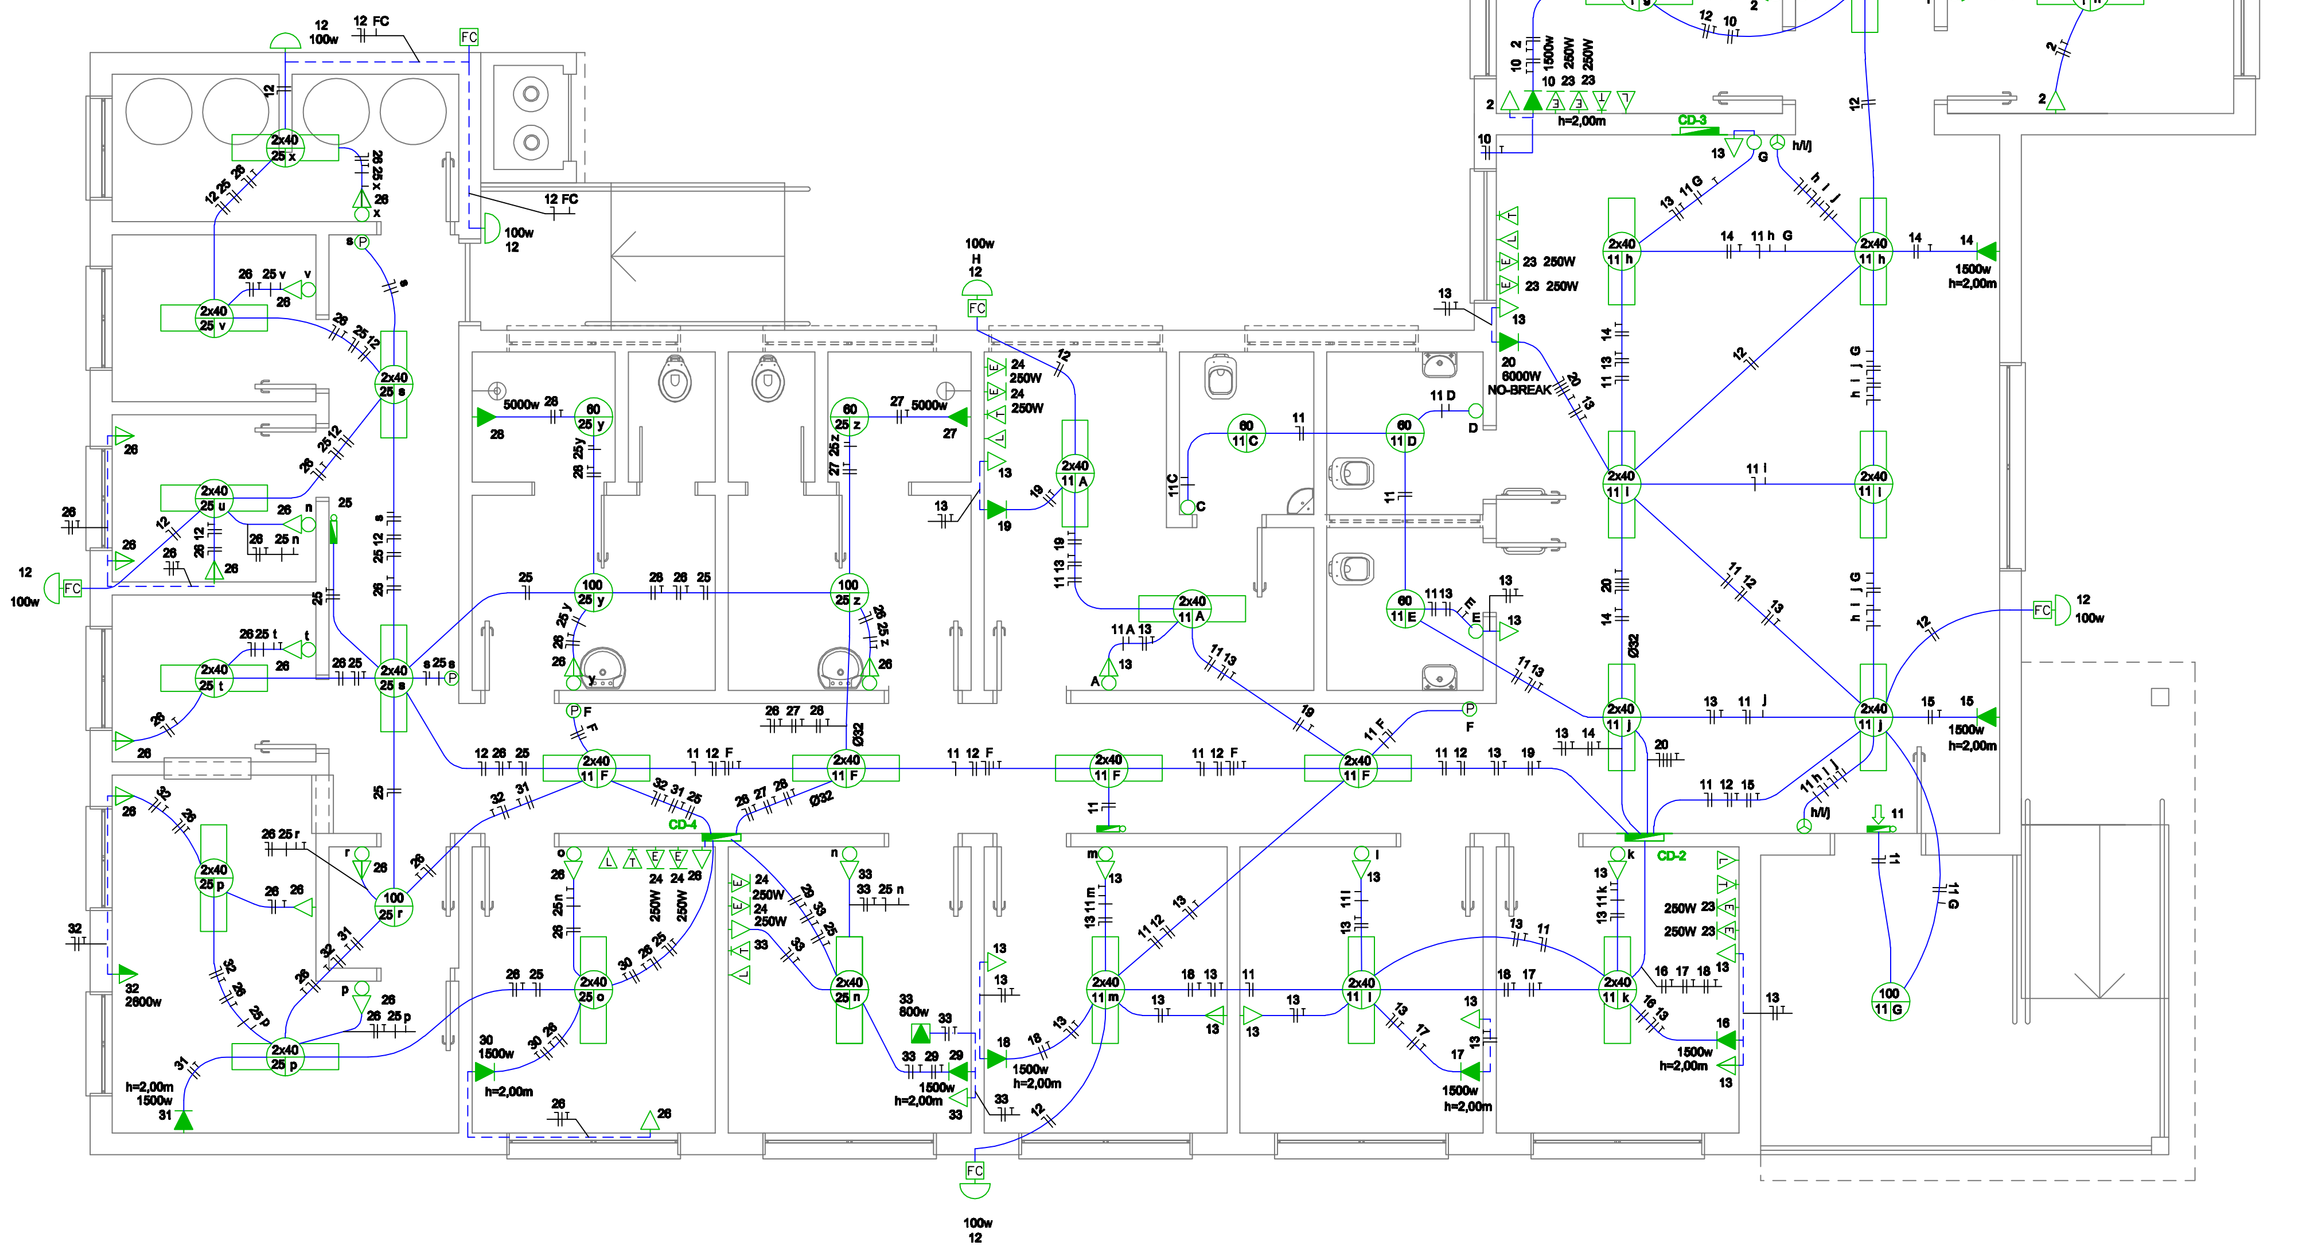

PLANTA BAIXA - INSTALAÇÕES NA LAJE E ALVENARIAS
ESC.: 1/50

JFC ENGENHARIA DIULI PARTICIPAÇÕES LTDA.

PROCESSO ADMINISTRATIVO: 1571-22.00/09-4

TERMO DE CONTRATO: 120/2009-CO

UBS - TIPO 3

SECRETARIA DE OBRAS PÚBLICAS
DEPARTAMENTO DE GESTÃO DE OBRAS DE PRÓPRIOS PÚBLICOS
CENTRO ADMINISTRATIVO FERNANDO FERRARI - AV. BORGES DE MEDEIROS N. 1501 - POA/RS

PROJETO DE INSTALAÇÕES: ELÉTRICA, LÓGICA E TELEFONIA	DIRETOR D.O.: ARQ. ODIR BACCARIN
RESPONSÁVEL TÉCNICO: ENG. MARCELO LUCIANO FRANCISCO DA CONCEIÇÃO CREA-RS 85.215	VIST. COORD. PROJ.: ENG. LUIZ F. S. DA SILVA
	DESENHO:
OBRA: UBS - UNIDADE BÁSICA DE SAÚDE - TIPO 3	AREA: 336,40 m²
ENDEREÇO:	MUNICÍPIO:
PROJETO: ELÉTRICO	ASSUNTO: PLANTA BAIXA DE INSTALAÇÕES ELÉTRICAS NA LAJE E ALVENARIAS
	Nº PRANCHA: E-02/03
ESCALA: 1 : 50	DATA: FEVEREIRO - 2010
Nº ARQUIVO:	