




ESCALA: 1/500

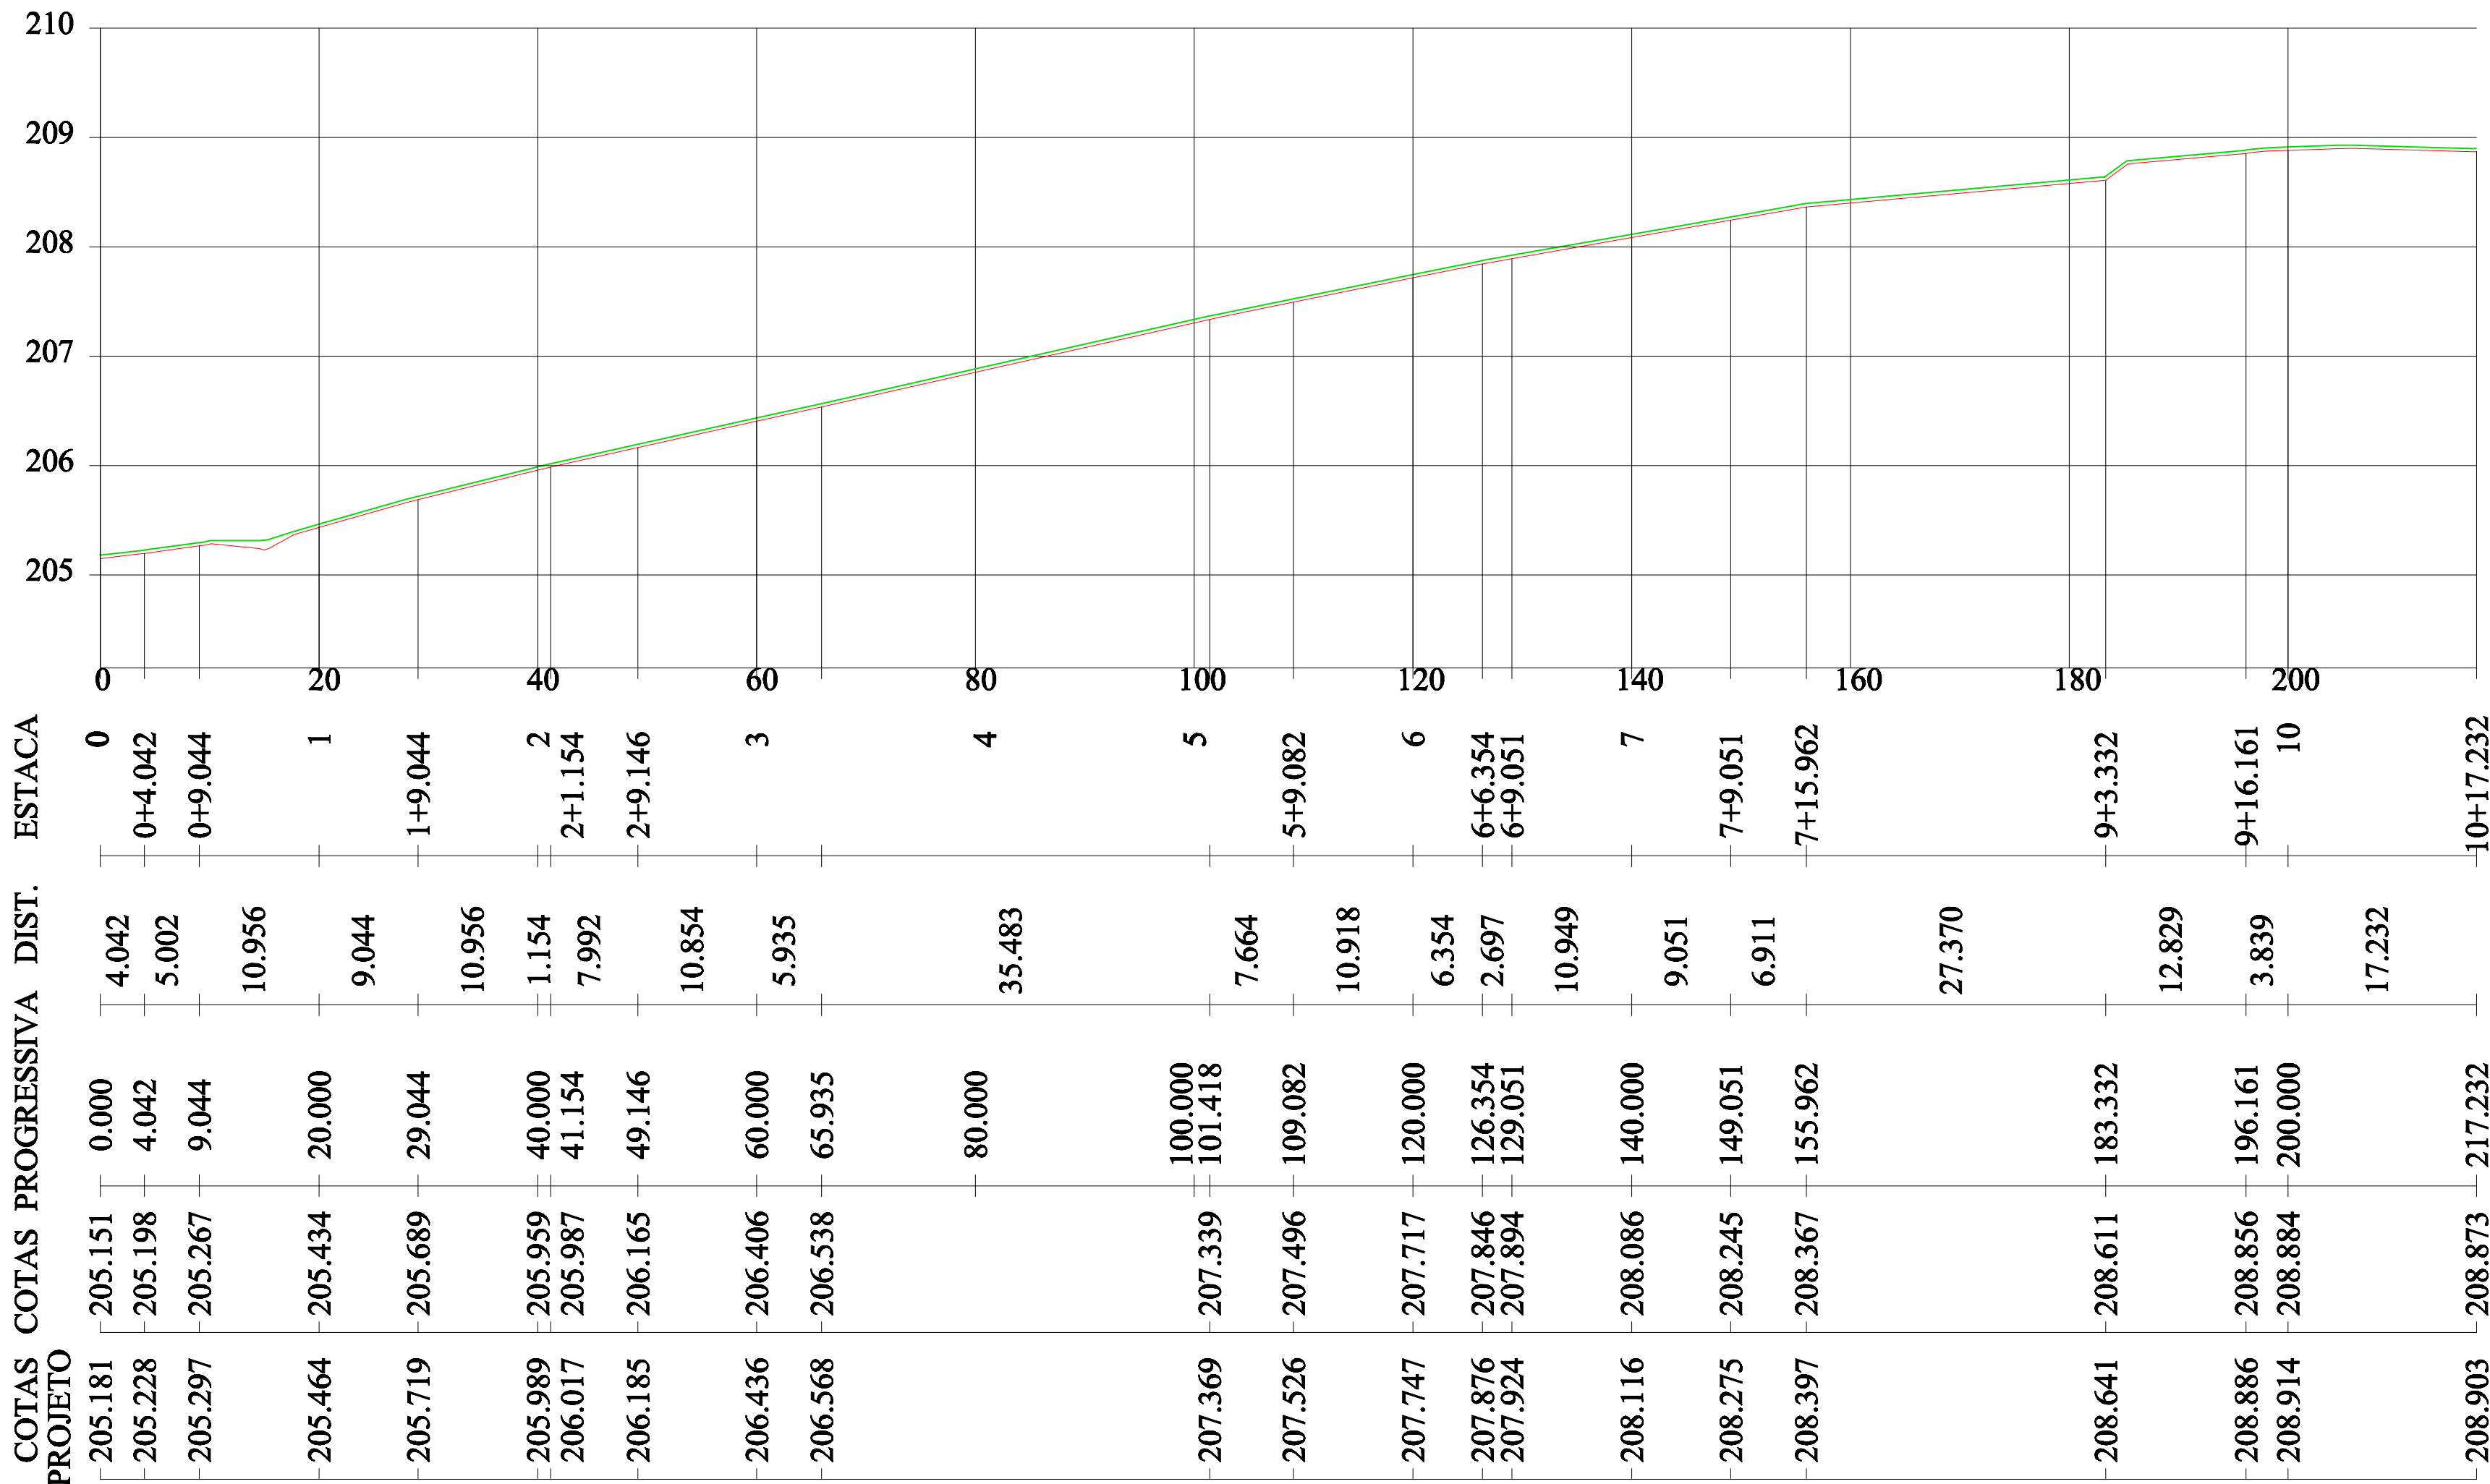

R(x) = REMENDO PROFUNDO

PERFIL LONGITUDINAL  
ESCALA HORIZONTAL: 1/500  
ESCALA VERTICAL: 1/50

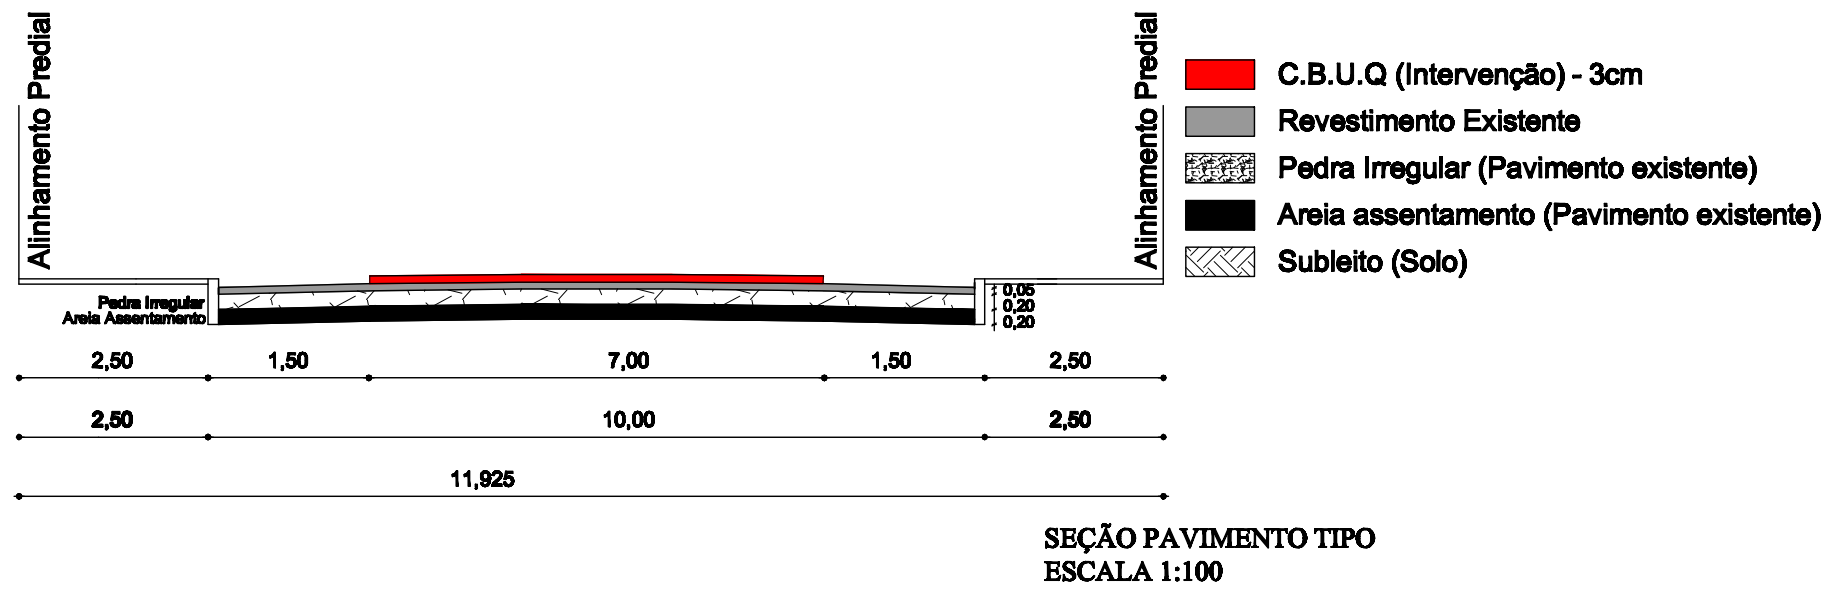



**PREFEITURA MUNICIPAL DE SANTANA DO LIVRAMENTO**  
**SEPLAMA - SECRETARIA DE PLANEJAMENTO E MEIO AMBIENTE**  
DEPARTAMENTO DO PLANO DIRETOR  
RUA SETE DE SETEMBRO, 515. CEP 97573-471. FONE: (55) 3242-2174

<b>PREFEITO:</b> WAINER VIANA MACHADO	
<b>SECRETÁRIO DE PLANEJAMENTO:</b> ZULMIR PLÍNIO DE SIQUEIRA RASCH	
<b>OBRA:</b> ASFALTAMENTO	
<b>ENDEREÇO:</b> Rua Luiz Carlos Vares	
<b>PROJETO DE PAVIMENTAÇÃO - Perfil Longitudinal e Seção Transversal Tipo</b>	
Resp. Técnico Andra A. Mendina CREA: RS 162.416	Prefeito Municipal Wainer Viana Machado
<b>ESCALA:</b> INDICADA	<b>DATA:</b> 05/2012
<b>PRANCHA:</b> 02	<b>DESENHISTA:</b> Andra

EXTENSÃO: 217,23m

LARGURA: 7,00m

ÁREA: 1.784,83m²