


ESQUINA RUA GENERAL NETO  
ESCALA 1/500

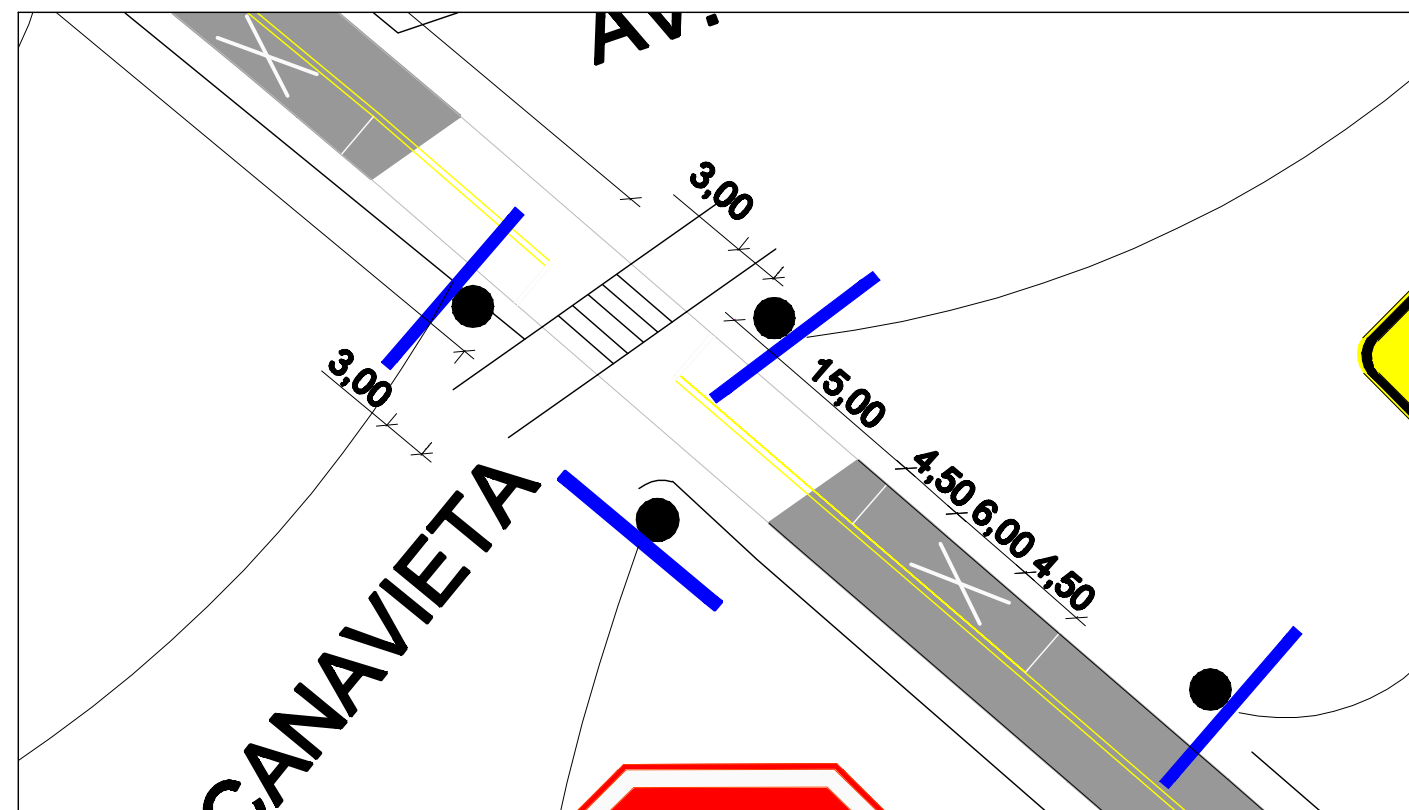

SINALIZAÇÃO FERROVIA  
ESCALA 1/500

<div><div>PREFEITURA MUNICIPAL DE SANTANA DO LIVRAMENTO SEPLAMA - SECRETARIA DE PLANEJAMENTO E MEIO AMBIENTE DEPARTAMENTO DO PLANO DIRETOR RUA SETE DE SETEMBRO, 515. CEP 97573-471. FONE: (95) 3242-2174</div></div>			
PREFEITO: SECRETÁRIO DE PLANEJAMENTO:		WAINER VIANA MACHADO ZULMIR PLÍNIO DE SIQUEIRA RASCH	
OBRA:		ASFALTAMENTO	
ENDEREÇO:		Pinheiro Machado	
PROJETO DE SINALIZAÇÃO - Vertical e Horizontal		EXTENSÃO:	1.147,78m
Resp. Técnico Andressa A. Mendina CREA: RS 182.416		LARGURA	7,00m
Prefeito Municipal Wainer Viana Machado		ÁREA:	8.034,48m²
ESCALA: 1:1000	DATA: 05/2012	PRANCHA: 03	DESENHISTA: Andressa