


ESCALA: 1/1000


R(x) = REMENDO PROFUNDO

ESCALA HORIZONTAL: 1/1000

ESCALA VERTICAL: 1/100

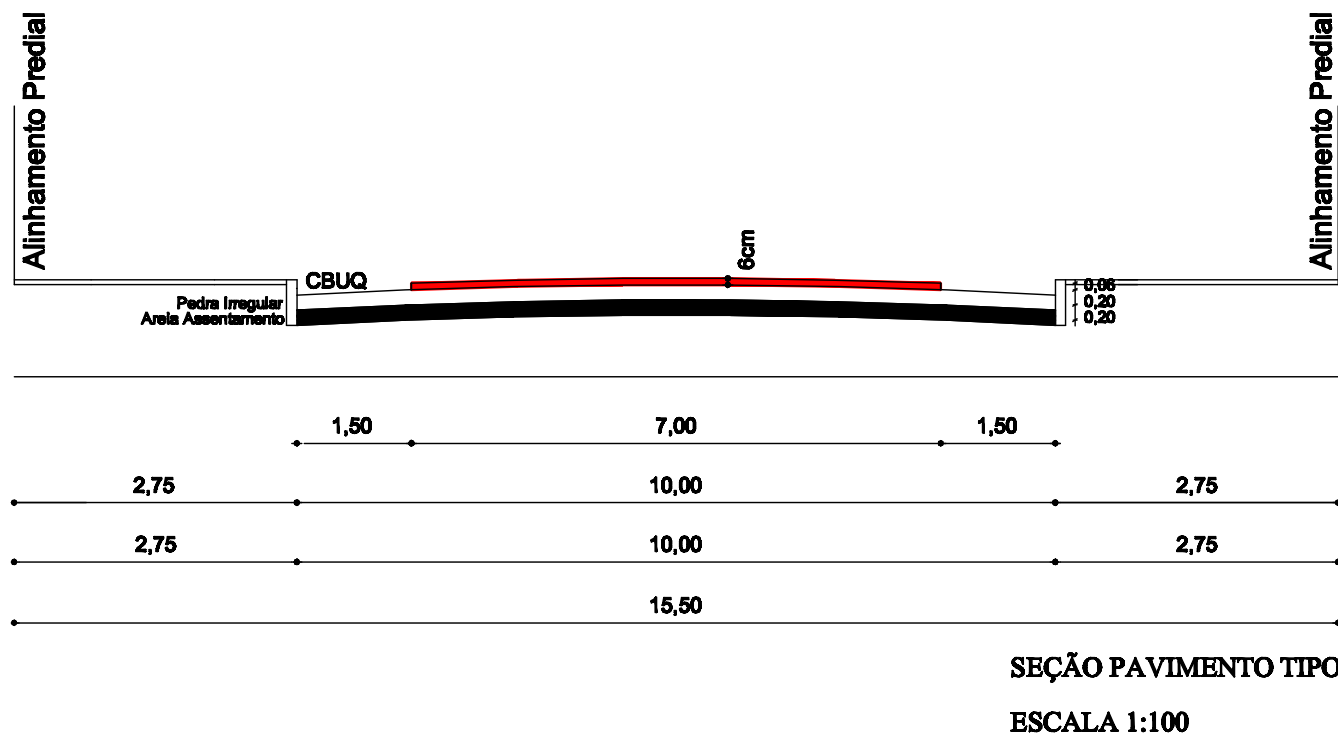

C.B.U.Q. (Intervenção) - 6cm
Pedra Irregular (Pavimento existente)
Areia assentamento (Pavimento existente)
Subleito (Solo)



PREFEITURA MUNICIPAL DE SANTANA DO LIVRAMENTO
SEPLAMA - SECRETARIA DE PLANEJAMENTO E MEIO AMBIENTE
DEPARTAMENTO DO PLANO DIRETOR
RUA SETE DE SETEMBRO, 515. CEP 97573-471. FONE: (55) 3242-2174

PREFEITO:
SECRETÁRIO DE PLANEJAMENTO:

WARNER VIANA MACHADO
ZULMIR PLINIO DE SIQUEIRA RASCH

OBRA:
ENDEREÇO:

ASFALTAMENTO
Rua Duque de Caxias

PROJETO DE PAVIMENTAÇÃO - Perfil Longitudinal e Seção Transversal Tipo

Rua: Técnico
André A. Mendina
CREA: RS 182.416

Prefeito Municipal
Warner Viana Machado

EXTENSÃO:
LARGURA:
ÁREA:

918,14m
7,00m
6.427,00m²

ESCALA:
INDICADA

DATA:
05/2012

PRANCHA:
02

DESENHISTA:
Andra