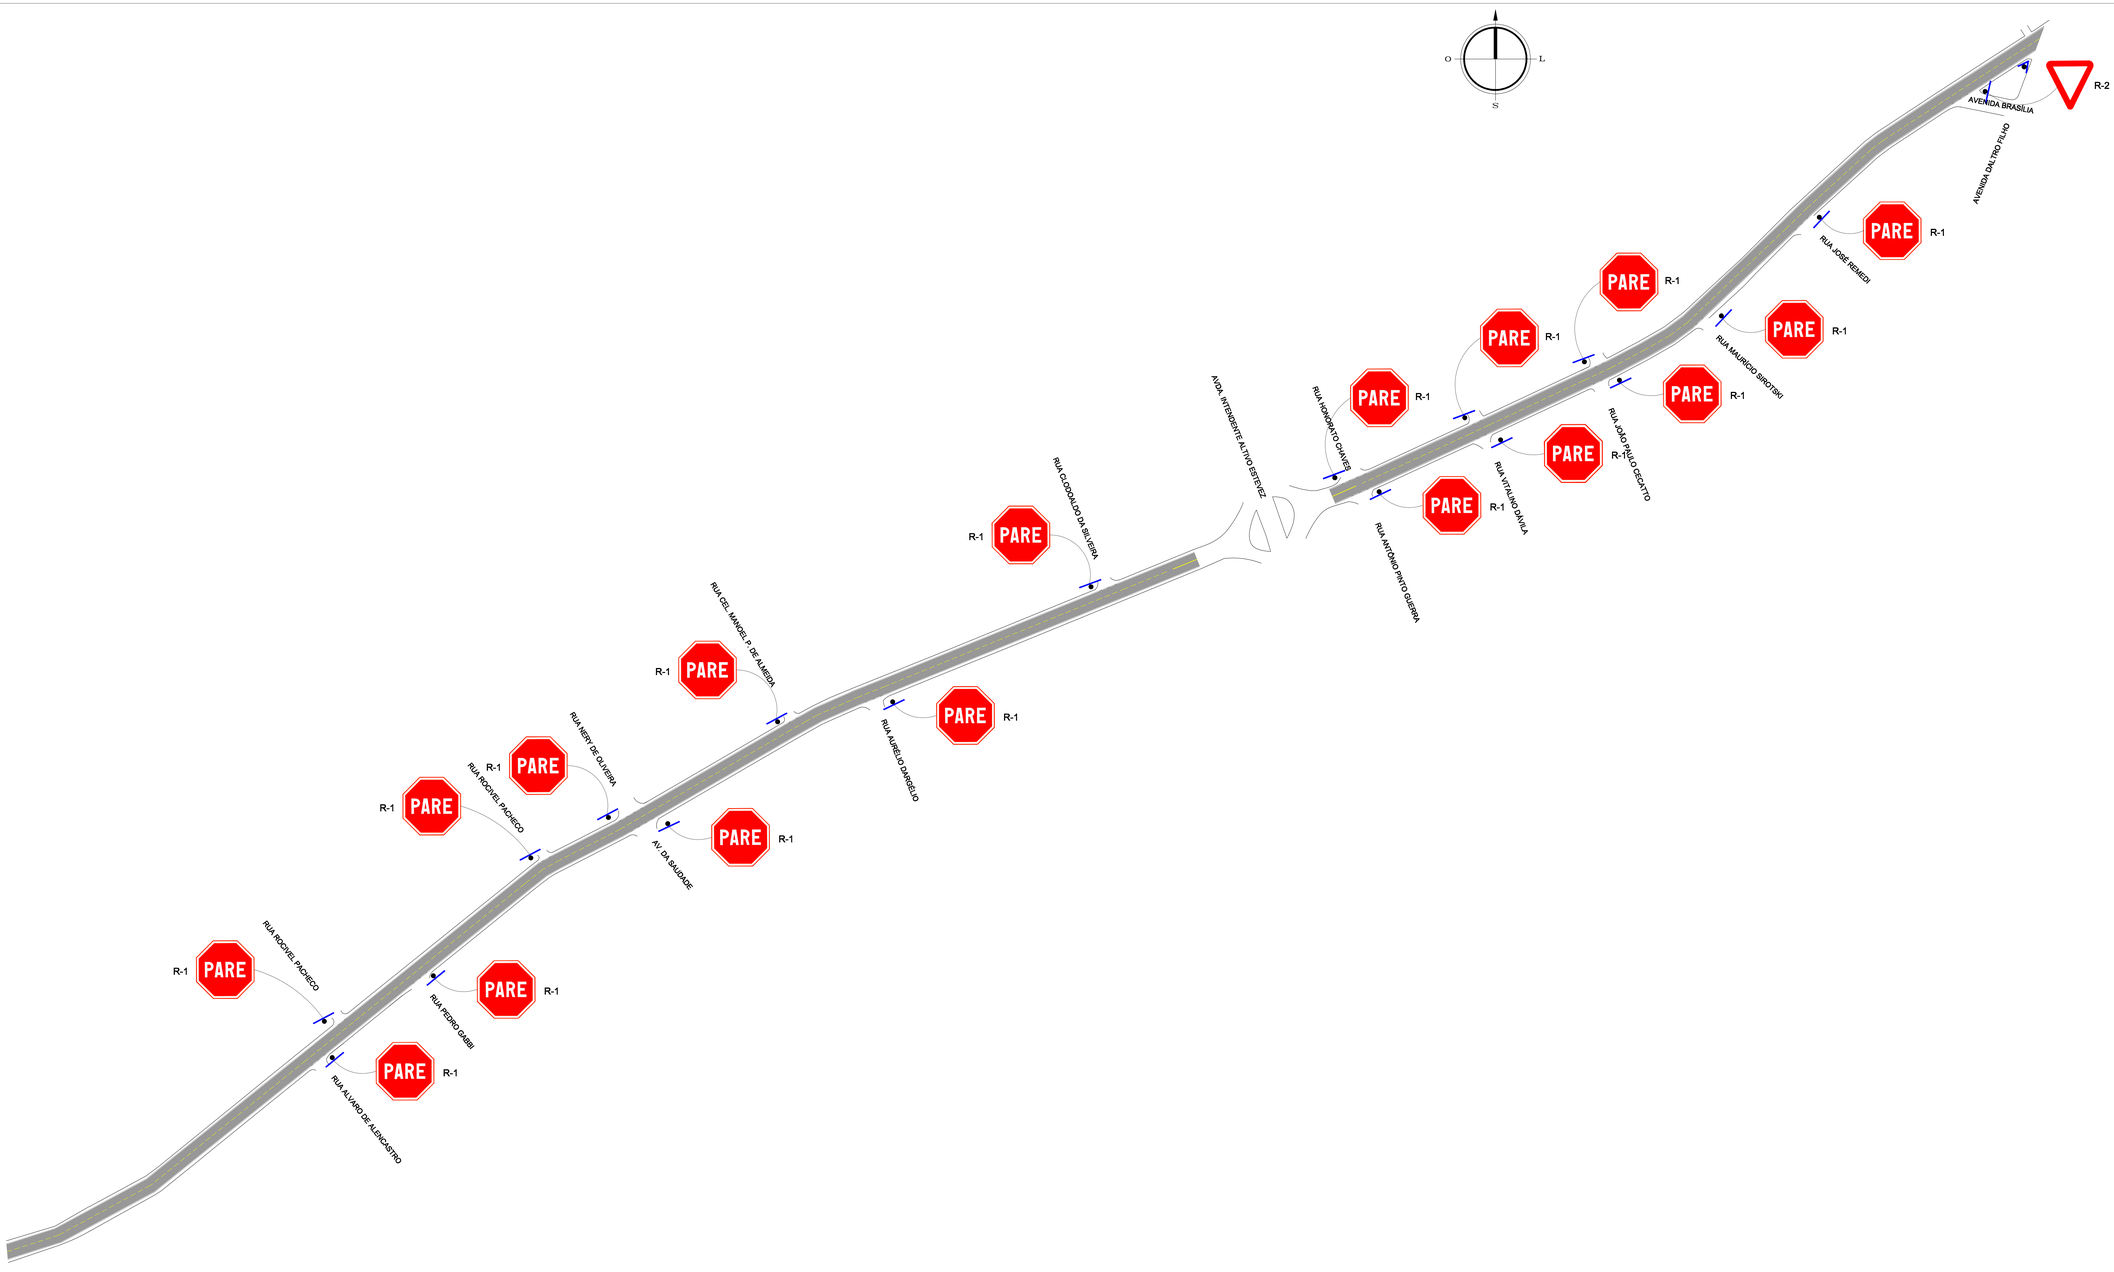

PREFEITURA MUNICIPAL DE SANT'ANA DO LIVRAMENTO
SEPLAMA - SECRETARIA DE PLANEJAMENTO E MEIO AMBIENTE
DEPARTAMENTO DO PLANO DIRETOR
RUA SETE DE SETEMBRO, 515. CEP 97573-471. FONE: (55) 3242-2174

PREFEITO:	**WAINER VIANA MACHADO**
SECRETÁRIO DE PLANEJAMENTO:	**ZULMIR PLINIO DE SIQUEIRA RASCH**

OBRA: ASFALTAMENTO
ENDEREÇO: Rua Dom Pedro II

PROJETO DE SINALIZAÇÃO - Vertical e Horizontal

EXTENSÃO:	**1.302,91m**
LARGURA	**9,00m**
ÁREA:	**11.726,17m²**

Resp. Técnico
Andrea A. Mendina
CREA: RS 182.416

Prefeito Municipal
Walner Viana Machado

ESCALA:	DATA:	PRANCHA:	DESENHISTA:
1:1000	06/2012	03	Andrea