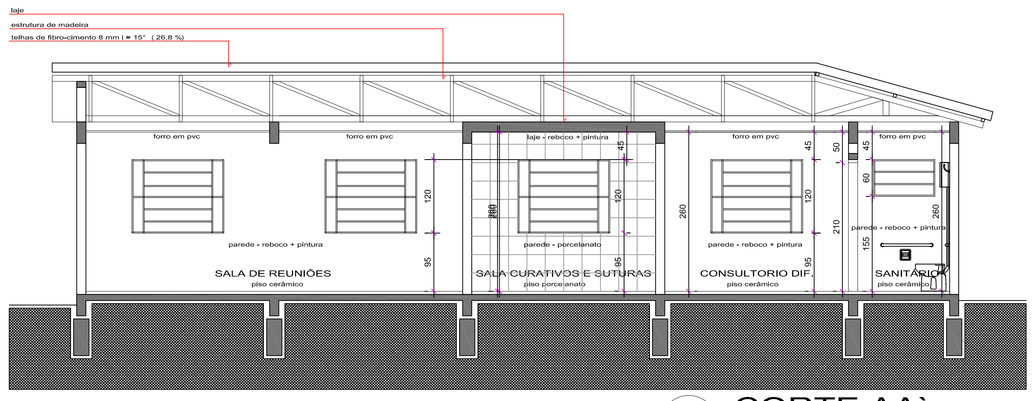

01 CORTE AA`
ESCALA 1/50

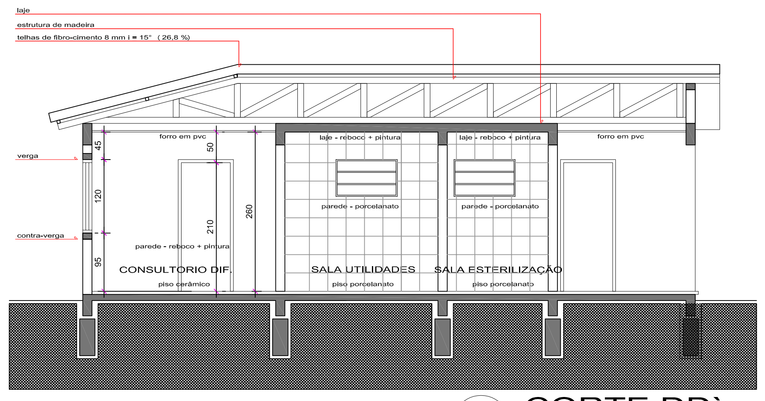

02 CORTE DD`
ESCALA 1/50

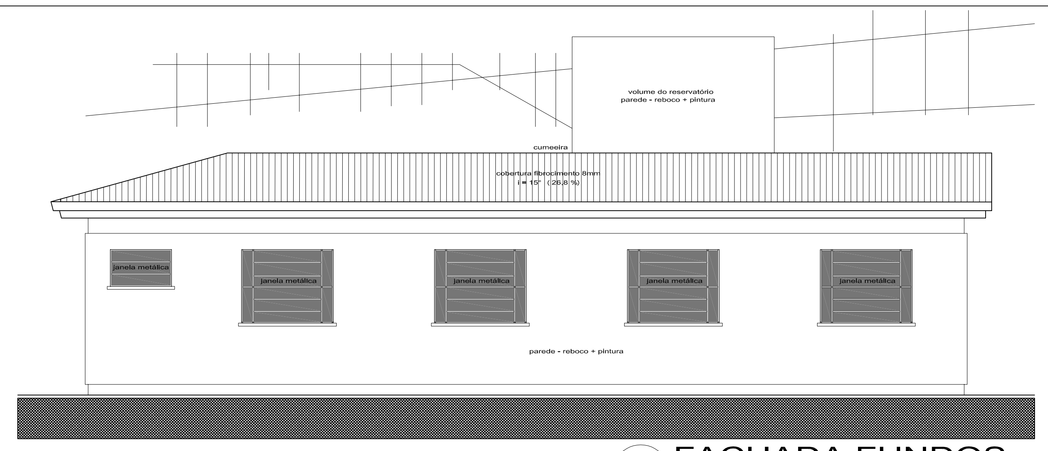

03 FACHADA FUNDOS
ESCALA 1/50

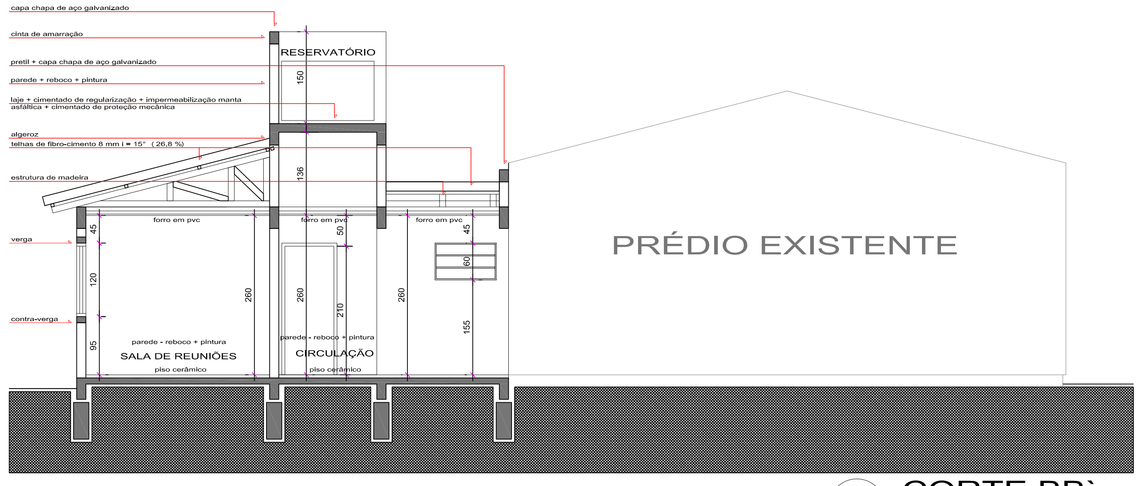

04 CORTE BB`
ESCALA 1/50

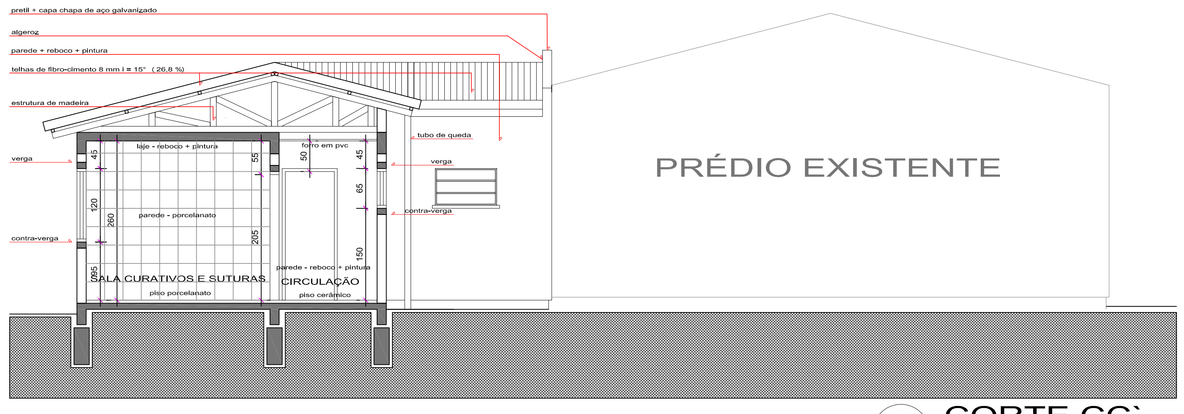

05 CORTE CC`
ESCALA 1/50

PREFEITURA MUNICIPAL DE SANT'ANA DO LIVRAMENTO
SEPLAMA - SECRETARIA DE PLANEJAMENTO E MEIO AMBIENTE
DEPARTAMENTO DO PLANO DIRETOR
RUA SETE DE SETEMBRO, 515. CEP 97573-471. FONE: (55) 3968-1126

OBRA: AMPLIAÇÃO UBS SIMON BOLIVAR

ENDEREÇO: RUA MARIA ALDINA SARAIVA

PROJETO: **ARQUITETÔNICO**
CORTES - FACHADA

PRANCHA: A 03/04

RESPONSÁVEL TÉCNICO:
Arq. e Urb. Paulo Rogério Krug CAU A 19197-3

AREA CONSTRUIDA: 98,74 m²
AREA TERRENO: MATRÍCULA: 42.246

ESCALA: 1:50

DATA: 01/08/2013