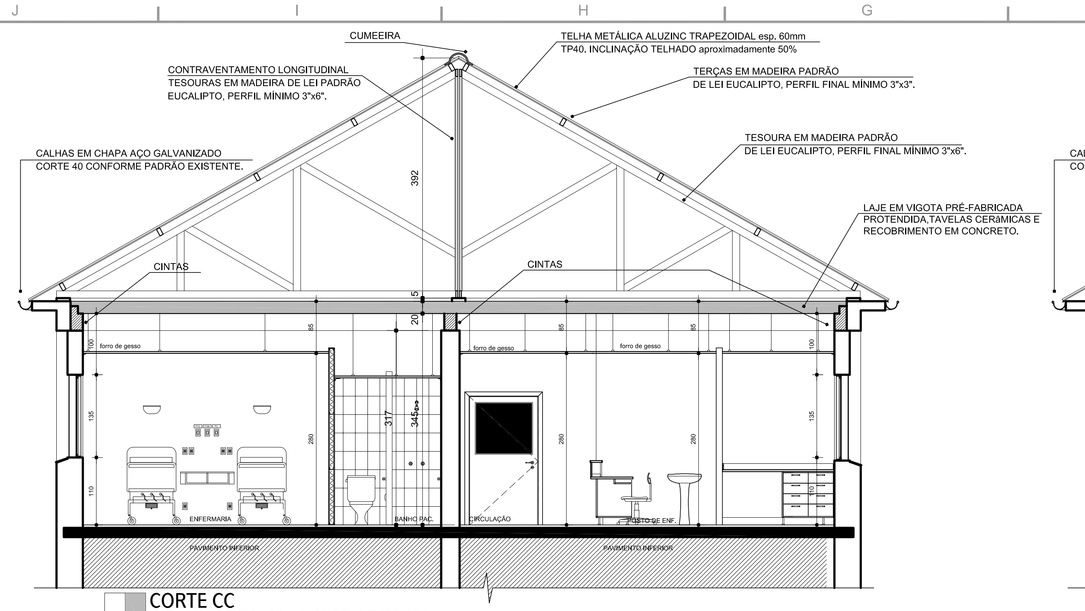

CORTE CC
U.I 2° PAVIMENTO - STA. CASA DE LIVRAMENTO
1/50

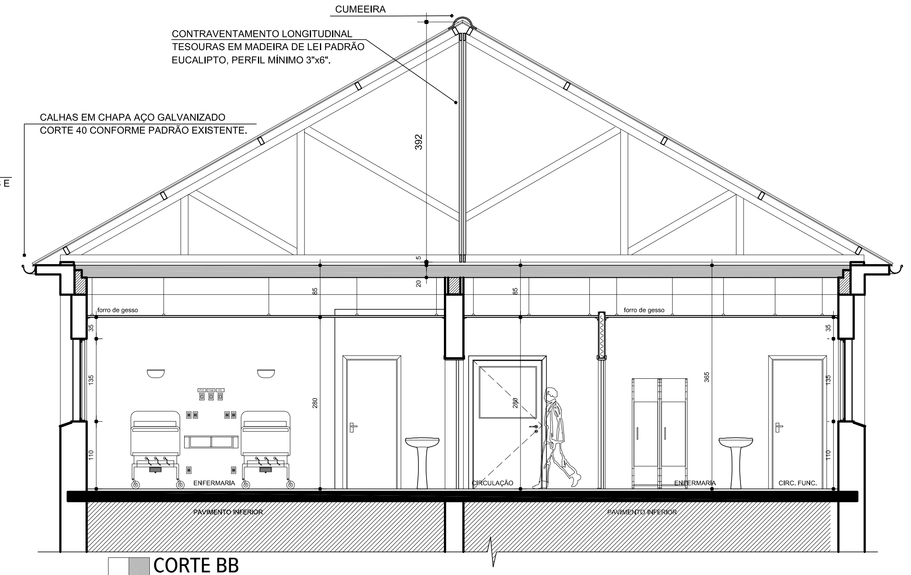

CORTE BB
U.I 2° PAVIMENTO - STA. CASA DE LIVRAMENTO
1/50

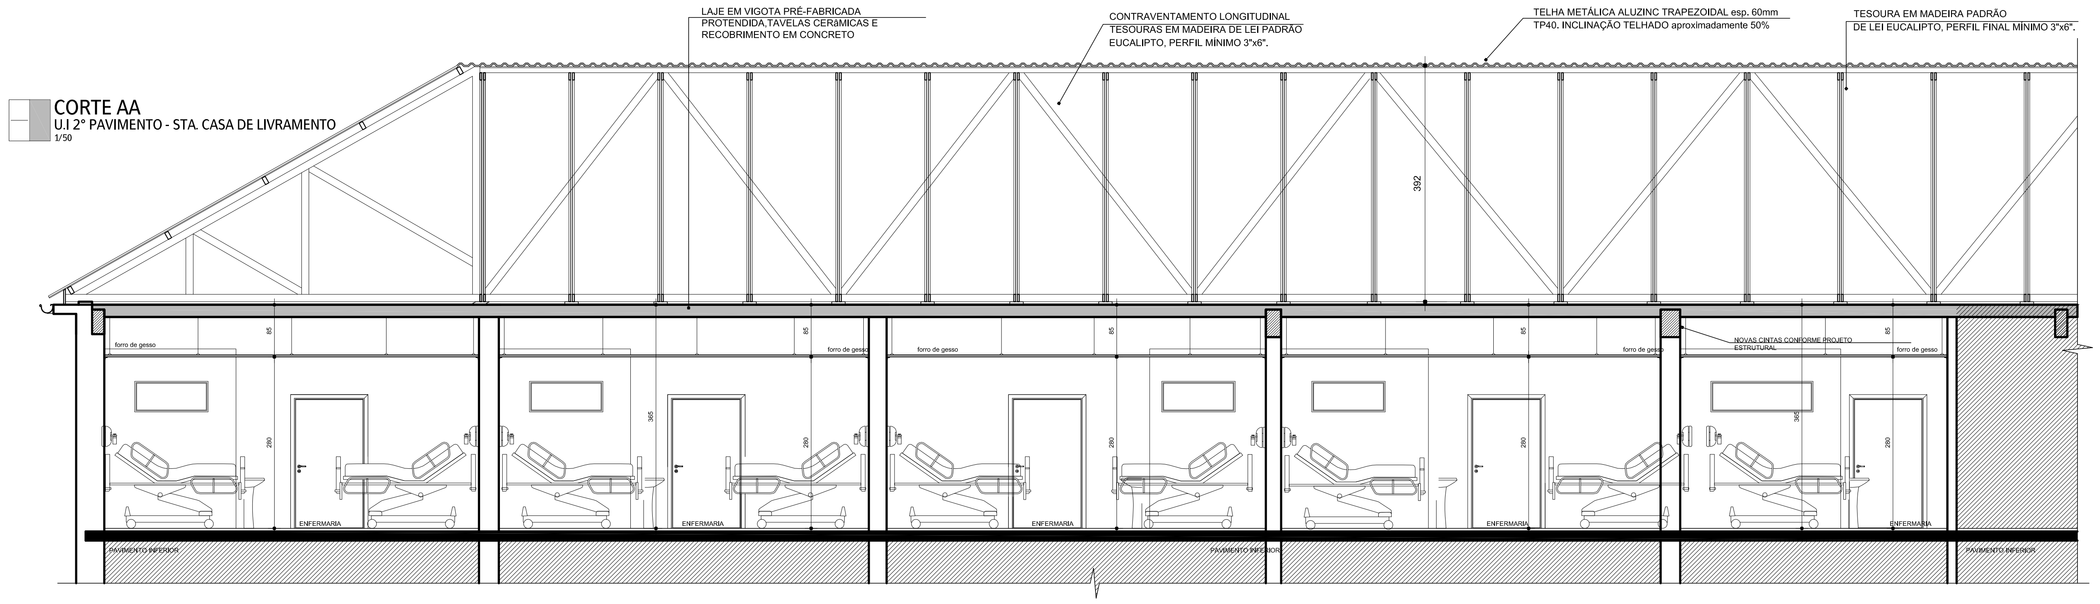

CORTE AA
U.I 2° PAVIMENTO - STA. CASA DE LIVRAMENTO
1/50

LISTA DE MODIFICAÇÕES DE PROJETO	DATA	SETOR	RESP.

OBSERVAÇÕES

1 - NÃO TIRAR MEDIDAS POR ESCALA. CONFERIR MEDIDAS NO LOCAL.

2 – CONFERIR MEDIDAS DE ESQUADRIAS EXTERNAS EXISTENTES.

BADERMANN
arquitetos associados
www.badermannarquitetos.com.br

OBRA:
Santa Casa de Misericórdia de Santana do Livramento
Projeto Executivo para Reforma Unidade de Internação - 2° Pavto.

ÁREA: 340,88 m²
DESENHO: HCC

PROPRIETÁRIO: Santa Casa de Misericórdia de Santana do Livramento

LOCALIZAÇÃO: Rua Manduca Rodrigues, nº 295
Santana do Livramento / RS

DATA: 12/03/2012
REVISÃO:

RESPONSÁVEL TÉCNICO: Arq° Marcos Barbedo - CREA/RS 137.260

COLABORAÇÃO:
Arq° Marcos Barbedo – CREA/RS 137.260
Arq° Paula Zampika – CREA/RS 135.419
Arq° Gabriela Lett Flores – CREA/RS 136.825
Arq° Henrique Castellan Costamilan – CREA/RS 175644
Acad. Arq° Aline Pares Dadalt

ESCALA: **1/50**

ASSUNTO:
Unidade de Internação Adulto - 2° pavimento
CORTES AA,BB e CC

PRANCHA: **03**

ARCHITECTURA PRIVILEGIATA ° DIREITOS AUTORAIS RESERVADOS CONFORME LEI 5.194/66.