PLANTA BAIXA PONTOS DE CONSUMO
2° PAVIMENTO - STA. CASA DE LIVRAMENTO
1/50

LISTA DE MODIFICAÇÕES DE PROJETO	DATA	SETOR	RESP.

LEGENDA SÍMBOLOS:

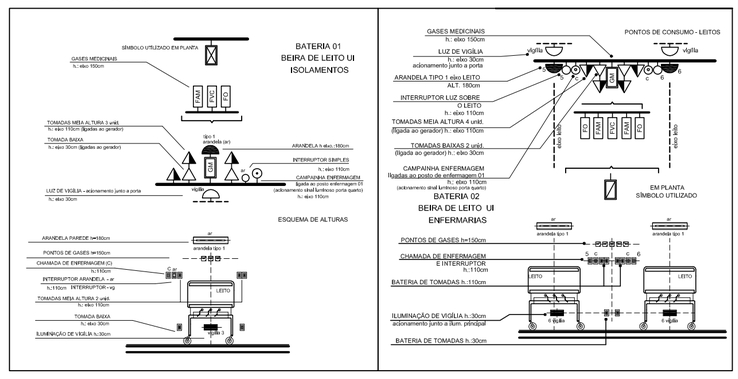

LEGENDA:

	TOMADA ALTA H eixo: 195cm (exceções ver alt. planta)
	TOMADA MEIA ALTURA eixo:110cm
	TOMADA BAIXA H eixo: 30 cm
	TOMADA BAIXA DE FORÇA H eixo: 30 cm
	TOMADA ALTA DE FORÇA H eixo: 200 cm
RAIO-X	TOMADA BAIXA DE FORÇA EQUIP. MÓVEL DE RAIO-X (SCHUCKO) eixo :30cm (ligadas em circuito separado)
	PONTO P/ TELEFONE e LÓGICA RJ45 H eixo =30 cm
	PONTO TELEFONE e LÓGICA RJ45 MEIA ALTURA H eixo =110 cm
BC	BATERIA DE PONTOS COMERCIAIS H eixo.: 30cm ver legenda
	BATERIA DE PONTOS 01 INTERNAÇÃO- ver leg. de símbolos
	INTERRUPTOR SIMPLES H eixo =110cm
	INTERRUPTOR DUPLO H eixo =110cm
	INTERRUPTOR TRIPLO H eixo =110cm

LEGENDA SÍMBOLOS:

BC	BATERIA COMERCIAL (SÍMBOLO UTILIZADO EM PLANTA)

ESPECIFICAÇÕES ELÉTRICAS:

- TODOS INTERRUPTORES E TOMADAS SERÃO NO PADRÃO PRIME LUNARE NA COR BRANCO
- PREVER SISTEMA DE ATERRAMENTO NOVO, TODAS AS TOMADAS DEVERÃO NECESSARIAMENTE SER ATERRADAS
- O SISTEMA DE CHAMADA E CENTRAL DE ENFERMAGEM SERÁ ERITEL, SINCRON OU SIEMENS
- AS ESPECIFICAÇÕES DE LUMINÁRIAS ESTÃO SUJEITAS A A ALTERAÇÃO COM A CONCORDÂNCIA DO CLIENTE E EQUIPE DE PROJETO.

SISTEMA GASES MEDICINAIS:

AS REDES DE GASES MEDICINAIS DEVEM TER A PORÇÃO DE TUBULAÇÕES EMBUTIDAS NA PAREDE NO MOMENTO QUE DESCEM DO FORRO EM DIREÇÃO AOS PONTOS DE CONSUMO, NENHUMA BAIXADA DE TUBULAÇÃO DE GASES DEVE FICAR APARENTE.

	INTERRUPTOR SIMPLES E TOMADA (1 PEÇA) H eixo =110cm
H	INTERRUPTOR ACIONAMENTO HOTEL H eixo =110cm
	INTERRUPTOR CAMPAINHA DE ENFERMAGEM H eixo 110cm
	CENTRAL CHAMADA DE ENFERMAGEM ver altura em planta
TV	PONTO ANTENA TELEVISÃO H eixo: 195cm
E	VENTILAÇÃO MECÂNICA NO TETO (EXAUSTÃO FORÇADA)
	MEDIDORES / CENTRAL DE ALARME DE GASES MEDICINAIS alt. 220cm
GM	BATERIA DE GASES - ver legenda de símbolos
EE	INST. ELÉTRICA DE EMERGÊNCIA - GERADOR
ED	INST. ELÉTRICA DIFERENCIADA
FN	ÓXIDO NITROSO H:150 cm
FO	OXIGÊNIO MEDICINAL H:150 cm
FVC	VÁCUO CLÍNICO H: 150 cm
FAM	AR COMPRIMIDO MEDICINAL H: 150 cm

	PTO DE LUZ / FLUORES. EMBUTIDO 2 X 32 W
	PONTO DE LUZ / FLUORESCENTE COMPACTA 2 X 26 W
	PONTO ILUMINAÇÃO PAREDE H eixo:140cm
	SINAL LUMINOSO ENFERM. H eixo:220cm (sobre porta)
	PONTO ILUMINAÇÃO VIGÍLIA PAREDE H eixo :30cm

ATENÇÃO: AS CAIXAS DE PTOS. ELÉTRICOS INSTALADAS EM PAREDES DE GESSO NÃO PODERÃO SER POSICIONADAS SIMETRICAMENTE EM LADOS OPOSTOS DA PAREDE. PREVER PEQUENO DESLOCAMENTO PARA NÃO HAVER SOBREPOSIÇÃO E MAL ACAB. DEVIDO A PEQUENA ESPESSURA DAS PAREDES.

ESPECIFICAÇÕES ELÉTRICAS:

- TODAS AS TOMADAS DEVERÃO SER ATERRADAS
- TODOS INTERRUPTORES E TOMADAS SERÃO NO PADRÃO PRIME LUNARE NA COR BRANCO
- AS ESPECIFICAÇÕES DE LUMINÁRIAS ESTÃO SUJEITAS A A ALTERAÇÃO APENAS COM A CONCORDÂNCIA DA EQUIPE DE PROJETO,
- O SISTEMA DE CHAMADA E CENTRAL DE ENFERMAGEM SERÁ ERITEL OU SINCRON

CLIMATIZAÇÃO ARTIFICIAL:

O CÁLCULO DE POTÊNCIAS, DIMENSIONAMENTOS E SISTEMA ADOTADO, BEM COMO MELHOR POSIÇÃO DE INSTALAÇÃO DEVEM SER REALIZADOS POR ENGENHEIRO OU TÉCNICO RESPONSÁVEL. POSIÇÕES DE ALIMENTAÇÃO INTERNAS LOCADAS EM PLANTA SÃO APENAS SUGESTÕES, PODENDO SER MODIFICADAS COM A CONCORDÂNCIA DA EQUIPE DE PROJETO.

LEGENDA LUMINÁRIAS:

Luminária 2x32W embutida, Corpo em chapa de aço fosfatizada e pint, eletrost, refletor facetado em alum, anodizado alta pureza e aletas planas em chapa pintada,
REF.: LUMINÁRIA EMBUTIDA
CAC10-E-E232
Lumicenter ou similar Abalux
dimensões: 124,3x26cm
vão de furação: 122,7x24,3cm

Luminária 2x32W embutida, Corpo em chapa de aço fosfatizada e pint, eletrost, refletor facetado em alum, anodizado alta pureza,
REF.: LUMINÁRIA EMBUTIDA CAN05-E232
Lumicenter ou similar Abalux
dimensões: 124,3x26cm
vão de furação: 122,7x24,3cm

Luminária 2x26W embutida, Cilíndrica com corpo em chapade aço fosfatizada e pint, eletrost, e refletor repuxado em alum, anodizado alta pureza, Fechamento difusor em vidro jateado,
LUMINÁRIA DE EMBUTIR EF07-E226VJC
2 lâmpadas
Lumicenter ou similar Abalux
Dimensões: d = 24cm
h = 10,3cm
vão de perfuração: d= 21,4cm

ARANDELA *TIPO 01*
Luminária com corpo em alumínio, difusores em vidro acetinado, iluminação direta e indireta,
LUMICENTER AR22-S114
dimensões: c= 12x10.2x60cm alt. Inst. eixo 180cm

ARANDELA *TIPO 02*
TIPO CAMARIM com base em chapa de alum, pint. eletrost, e difusor em vidro curvo acetinado, fixado com paraf, rebaixados.
dimensões: 24x8x7,5cm
alt. Inst. eixo 190cm

BALIZADOR DE EMBUTIR BRONZEARTE MO60BC - Alumínio injetado branco e vidro fosqueado, 01 Lâmpada incandescente E27
dimensões: c= 23cm (embutido)
h= 10cm h. Inst. 30cm
nicho na alvenaria 23x10x8cm

OBSERVAÇÕES

BADERMANN
arquitetos associados
Rua Quintino Bocaiuva, 694 / 508
CEP 90440-050 Porto Alegre/RS
Fone/Fax - (51) 3321 2499
www.badermannarquitetos.com.br

OBRA:
Santa Casa de Misericórdia de Santana do Livramento
Projeto Executivo para Reforma Unidade de Internação - 2° Pavto.

ÁREA: 340,88 m²
DESENHO: GLF

PROPRIETÁRIO:
Santa Casa de Misericórdia de Santana do Livramento

LOCALIZAÇÃO:
Rua Manduca Rodrigues, nº 295
Santana do Livramento / RS

DATA: 01/08/2008
REVISÃO: 07/03/2012

RESPONSÁVEL TÉCNICO:
Arq° Jonas Badermann de Lemos - CREA/RS 63.700

COLABORAÇÃO:
Arqª Marcos Barbedo - CREA/RS 137.260
Arqª Paula Mesquita Zampiva - CREA/RS 135.819
Arqª Gabriela Letti Flores - CREA/RS 136.825
Acad. Vinicius Zanatta
Acad. Aline Dadald

ESCALA: 1/50

ASSUNTO:
Unidade de Internação Adulto - 2° pavimento
PLANTA BAIXA PONTOS DE CONSUMO

PRANCHA: 05

ARCHITECTURA PRIVILEGIATA * DIREITOS AUTORAIS RESERVADOS CONFORME LEI 5.194/66.