
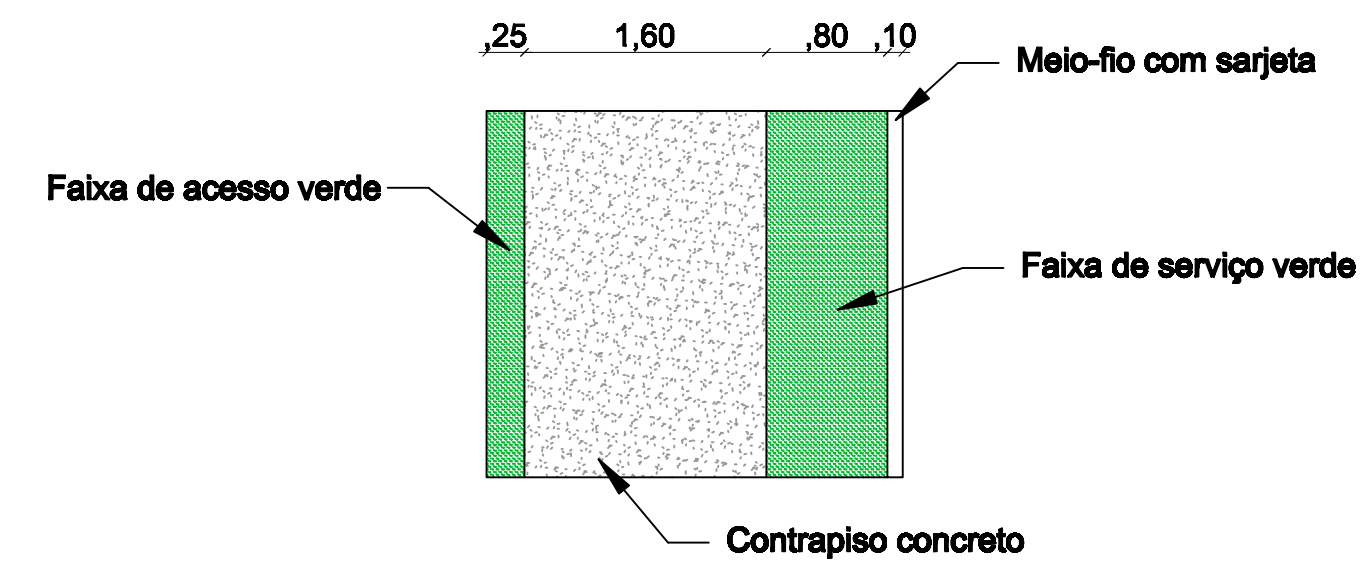


SEÇÃO TRANSVERSAL TIPO - PROJETO CALÇADA

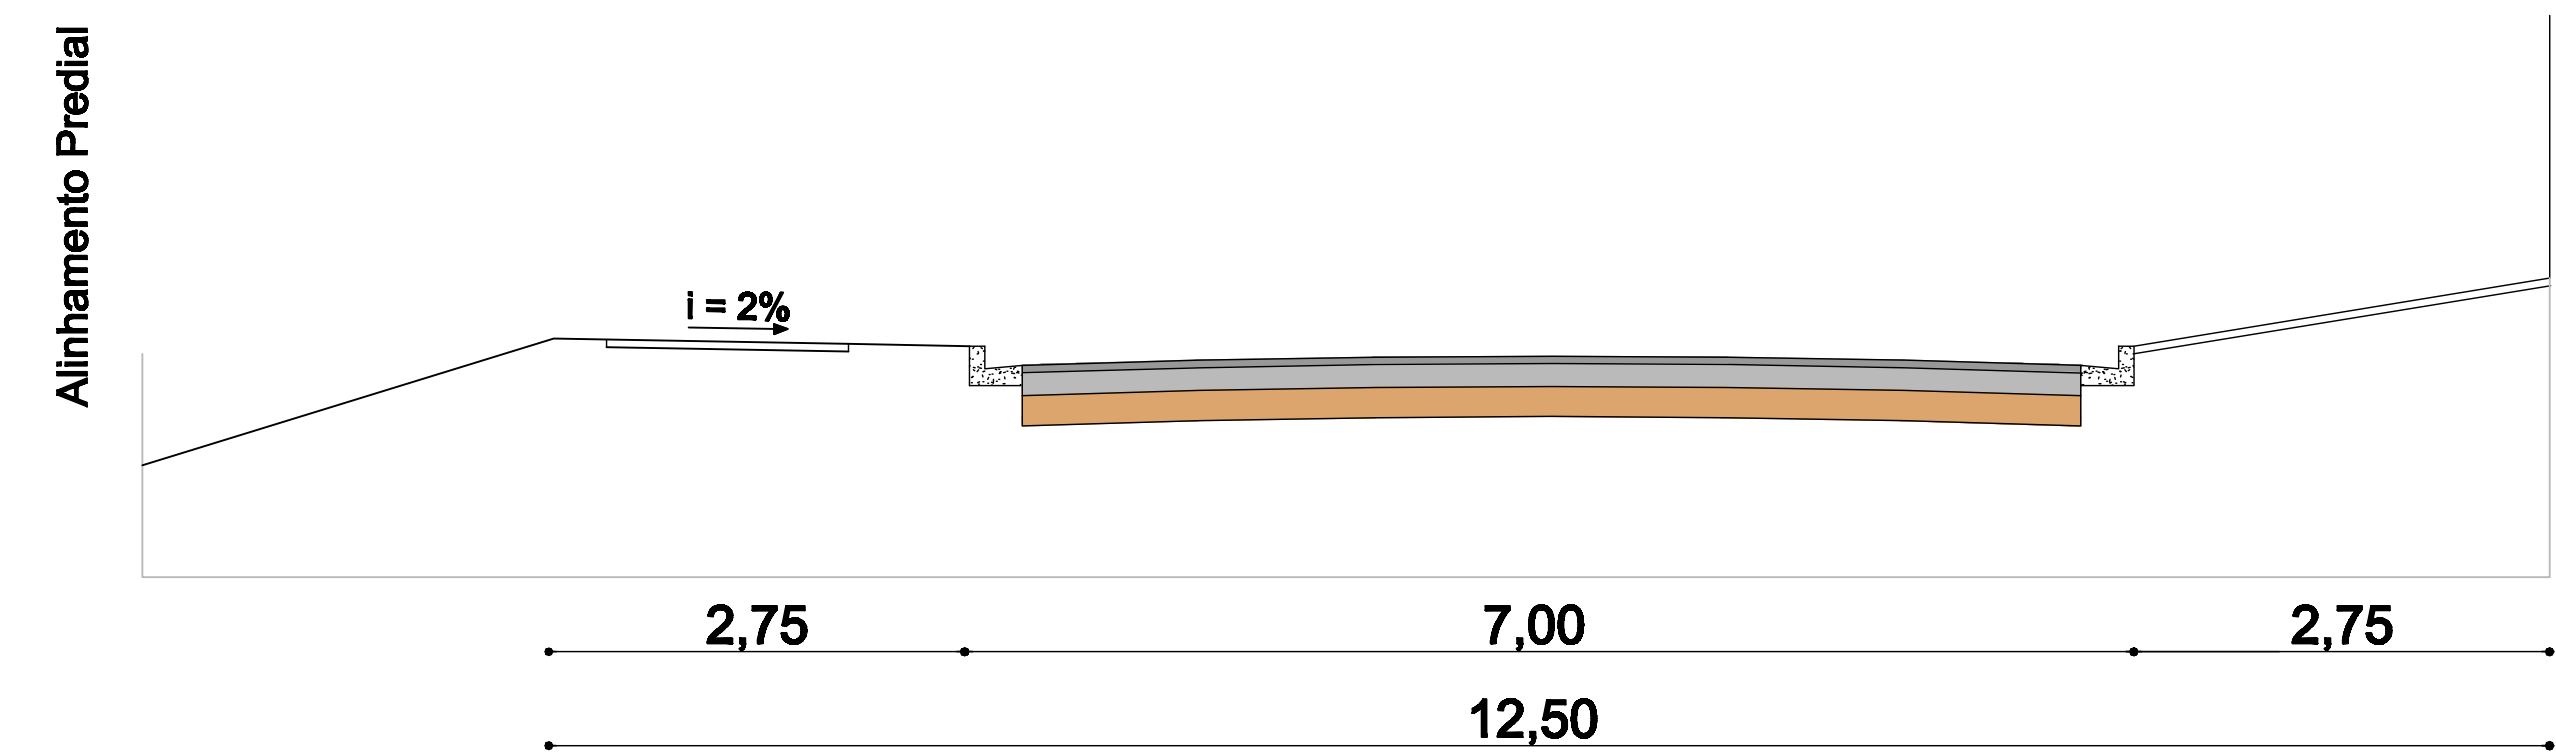

PREFEITURA MUNICIPAL DE SANTANA DO LIVRAMENTO
SEPLAMA - SECRETARIA DE PLANEJAMENTO E MEIO AMBIENTE
DEPARTAMENTO DO PLANO DIRETOR
RUA SETE DE SETEMBRO, 515. CEP 97573-471. FONE: (55) 3242-2174

PREFEITO: GLAUBER GULARTE LIMA
SECRETÁRIO DE PLANEJAMENTO: LUIZ CARLOS PAZ SANTANA

OBRA: PAVIMENTAÇÃO
ENDEREÇO: Avenida Brasília

PROJETO DE PAVIMENTAÇÃO - PASSEIO PÚBLICO

Resp. Técnico
Manoel Fernando Almeida
CREA: RS 15.953

Prefeito Municipal
Glauber Gularte Lima

EXTENSÃO: 1.671,49m
LARGURA 7,00m
ÁREA: 11.700,43m²

ESCALA:
1:1000

DATA:
06/2013

PRANCHA:
12

DESENHISTA:
Andrea