C

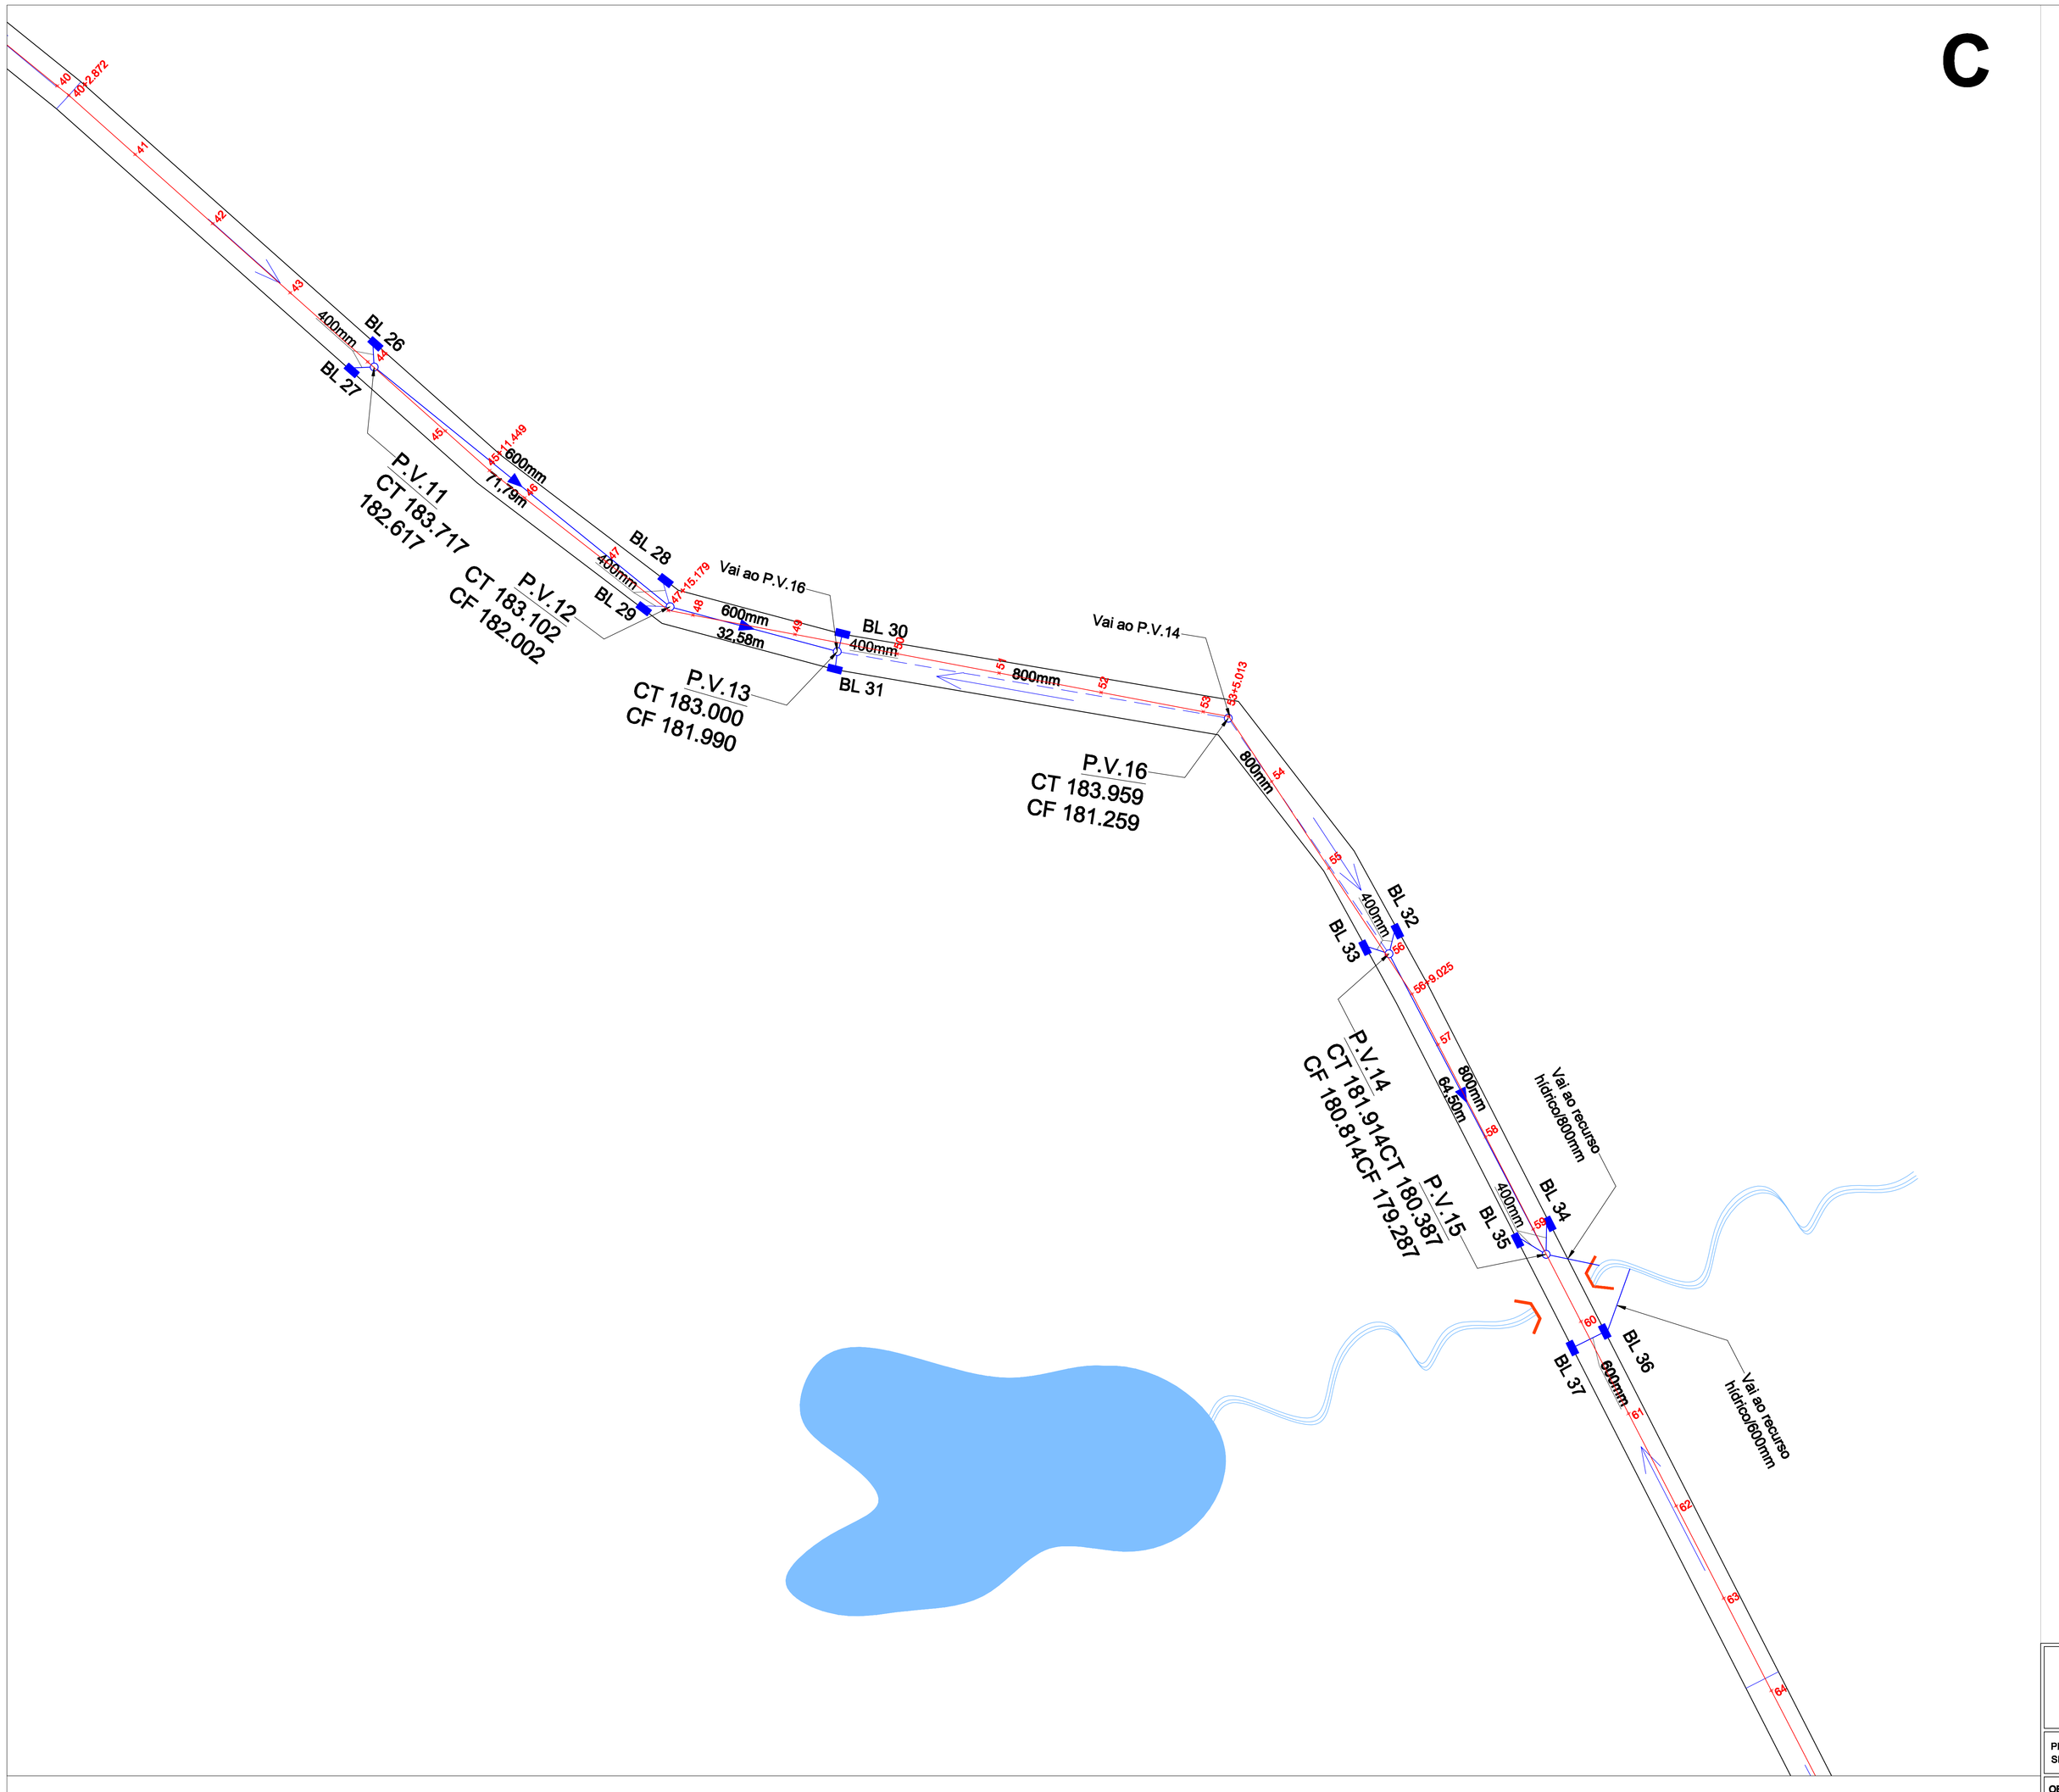


Alinhamento Predial
Meio-fio
Poço-visita existente
Poste luz AES SUL
Ponte
Recurso Hídrico

Rede Pluvial - Sentido escoamento
a = Diâmetro da rede
b = Comprimento do trecho
BL - Boca-de-lobo
P.V. - Poço de Visita
BL - Boca-de-lobo existente

Rede Pluvial existente
Coleta pela sarjeta

**PREFEITURA MUNICIPAL DE SANT'ANA DO LIVRAMENTO**
**SEPLAMA - SECRETARIA DE PLANEJAMENTO E MEIO AMBIENTE**
**DEPARTAMENTO DO PLANO DIRETOR**
RUA SETE DE SETEMBRO, 515. CEP 97573-471. FONE: (55) 3242-2174

PREFEITO: GLAUBER GULARTE LIMA
SECRETÁRIO DE PLANEJAMENTO: LUIZ CARLOS PAZ SANTANA

OBRA: PAVIMENTAÇÃO
ENDEREÇO: Avenida Brasília

PROJETO DE DRENAGEM PLUVIAL - PLANTA BAIXA

Resp. Técnico
Manoel Fernando Almeida
CREA: RS 15.953

Prefeito Municipal
Glauber Gularte Lima

EXTENSÃO: 1.671,49m
LARGURA 7,00m
ÁREA: 11.700,43m²

| ESCALA: | DATA: | PRANCHA: | DESENHISTA: |
|---|---|---|---|
| 1:500 | 06/2013 | 06 | Andrea |