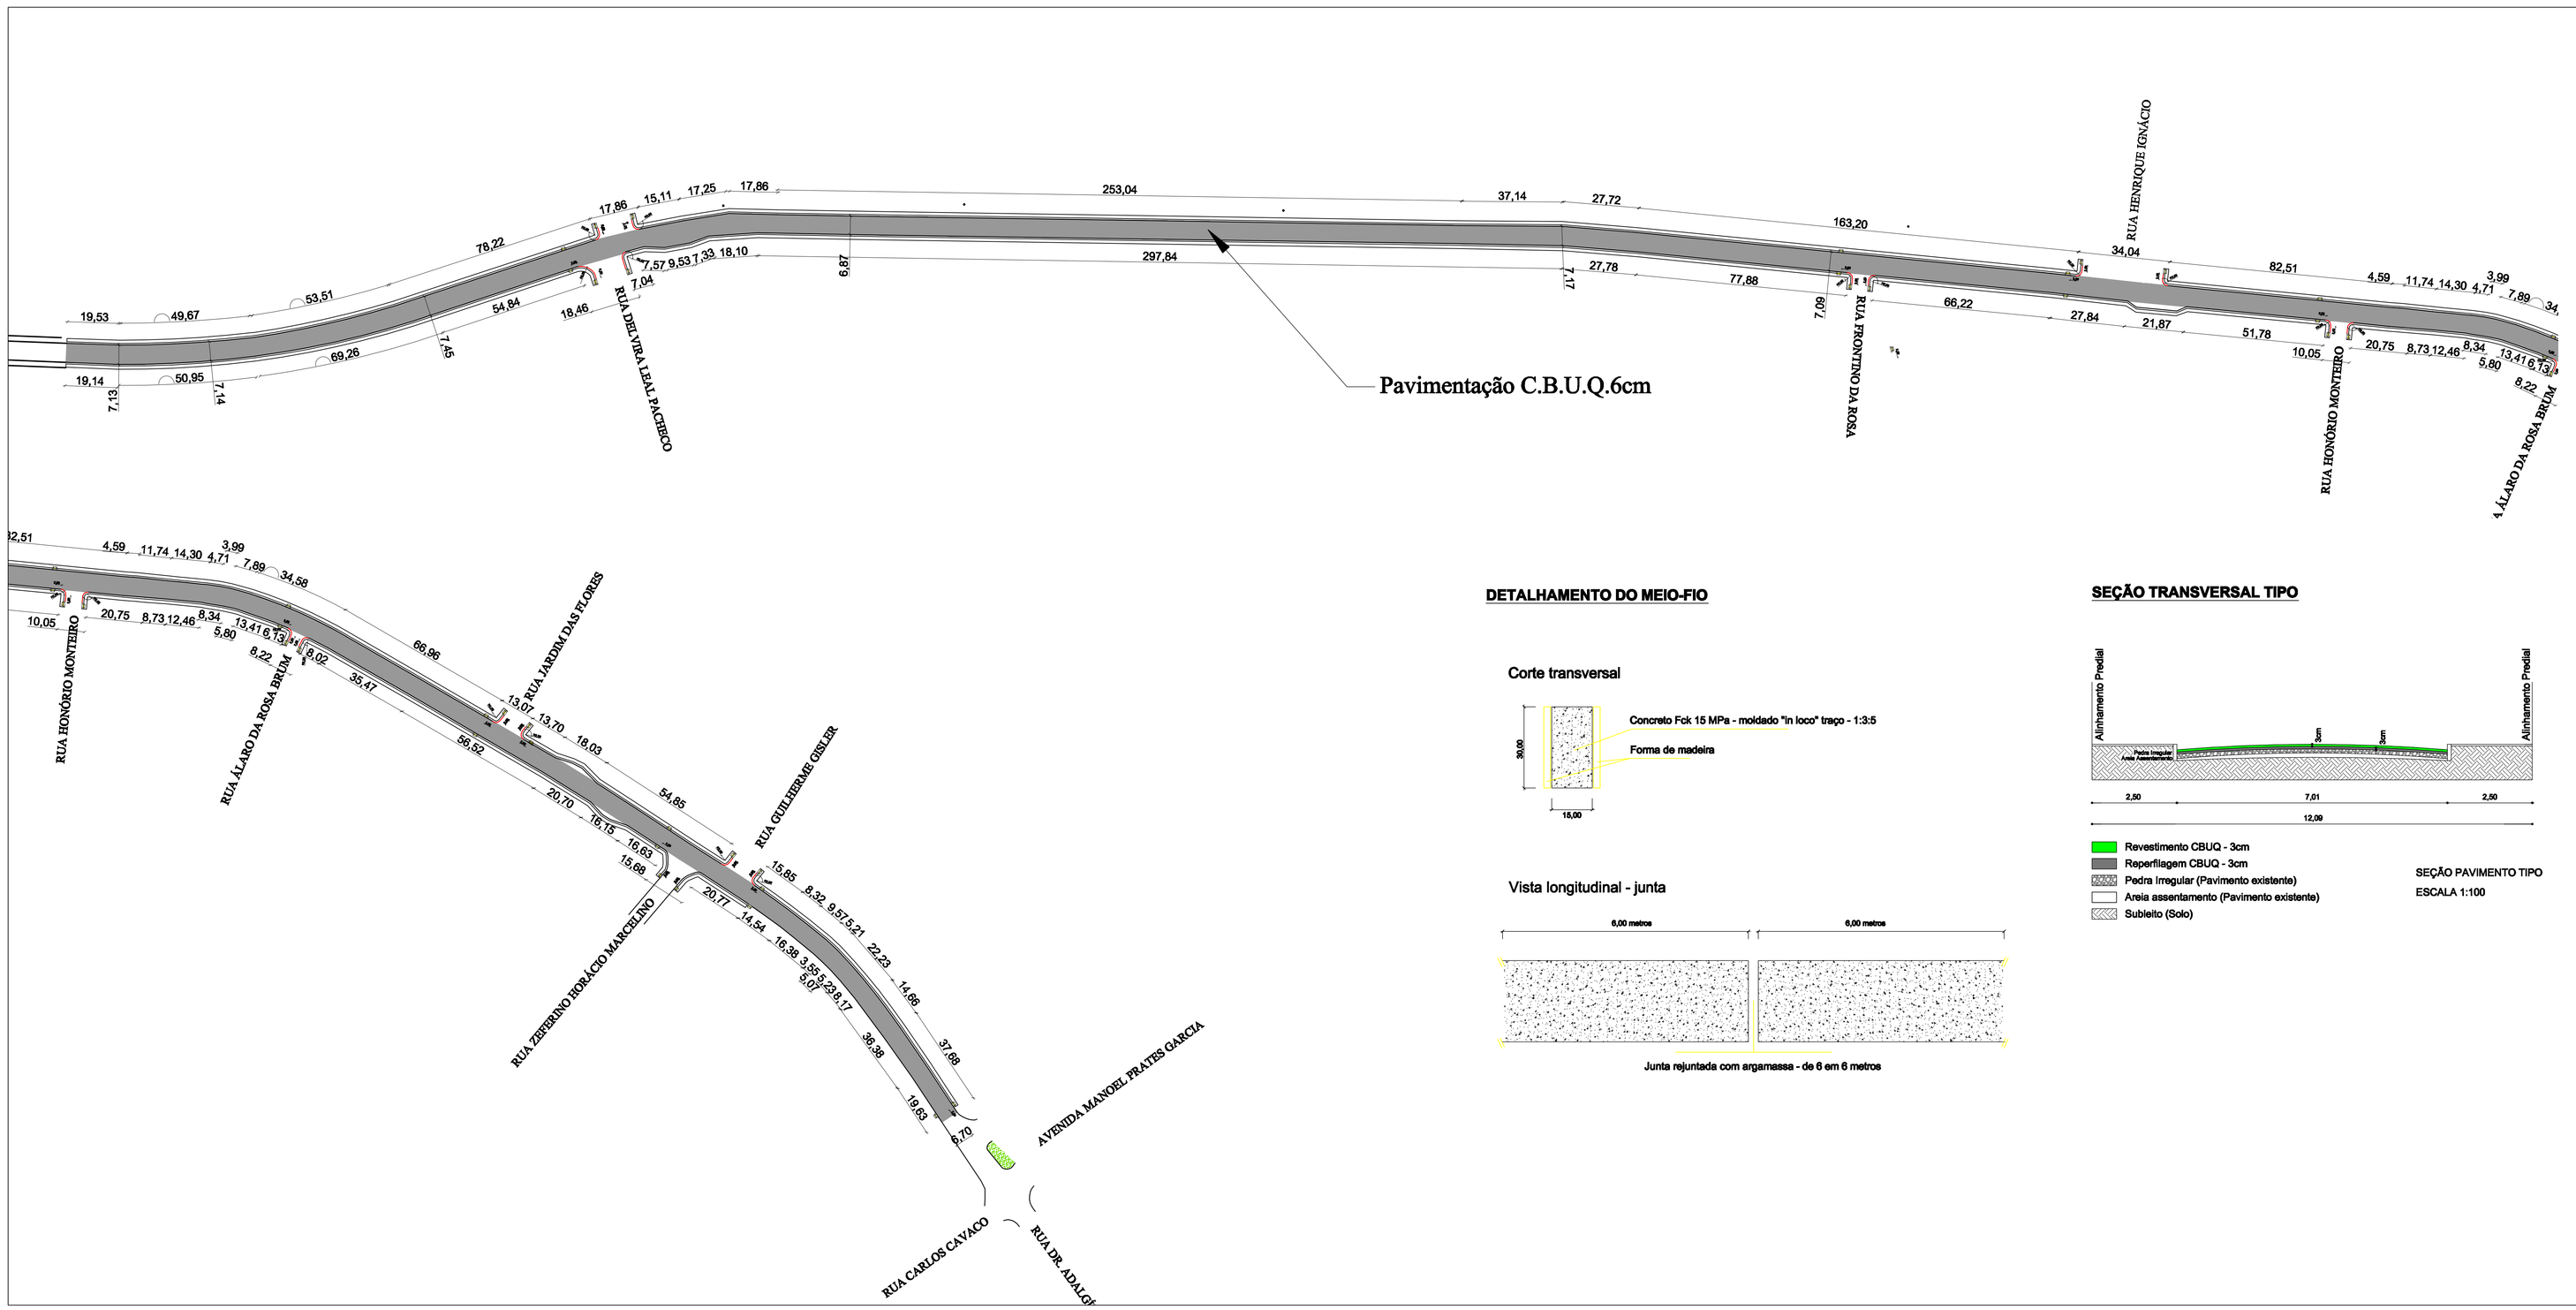

LEGENDA

- Poço de Visita - PV - **EXISTENTE**
- **Meio-fio**
- Eixo - estaqueamento
- **Vegetação canteiro**
- **Área a pavimentar - 6cm**
- **Curva de Nível**
- 175 **Cota curva de nível**
- **Remendo Profundo - Borrachudo - R(x)**

DETALHAMENTO DO MEIO-FIO

Corte transversal

Vista longitudinal - junta

Junta rejuntada com argamassa - de 6 em 6 metros

SEÇÃO TRANSVERSAL TIPO

- Revestimento CBUQ - 3cm
- Reperfilagem CBUQ - 3cm
- Pedra Irregular (Pavimento existente)
- Areia assentamento (Pavimento existente)
- Subleito (Solo)

SEÇÃO PAVIMENTO TIPO
ESCALA 1:100

PREFEITURA MUNICIPAL DE SANT'ANA DO LIVRAMENTO
SEPLAMA - SECRETARIA DE PLANEJAMENTO E MEIO AMBIENT
DEPARTAMENTO DE PLANO DIRETOR
RUA SETE DE SETEMBRO, 515. CEP 97573-471. FONE: (55) 3968-1126

PREFEITO: GLAUBER GULARTE LIMA
SECRETÁRIO DE PLANEJAMENTO: FÁBIO PERES DA SILVA

OBRA: ASFALTAMENTO
ENDEREÇO: AVENIDA CAMILO ALVES GISLER
COORDENADAS
INÍCIO: 30°02'59,62" S; 50°29'16,01" O
FIM: 30°02'23,90" S; 50°29' 1,75" O

PROJETO DE PAVIMENTAÇÃO - Planta Baixa

EXTENSÃO: 1.242,25m
LARGURA: 7,01m
ÁREA: 8.708,17m²

Resp. Técnico
Manoel Fernando Almeida
CREA: RS 15.953

Prefeito Municipal
Glauber Guiarte Lima

ESCALA:	DATA:	PRANCHA:	DESENHISTA:
1:1000	05/2014	01	Andreazinh