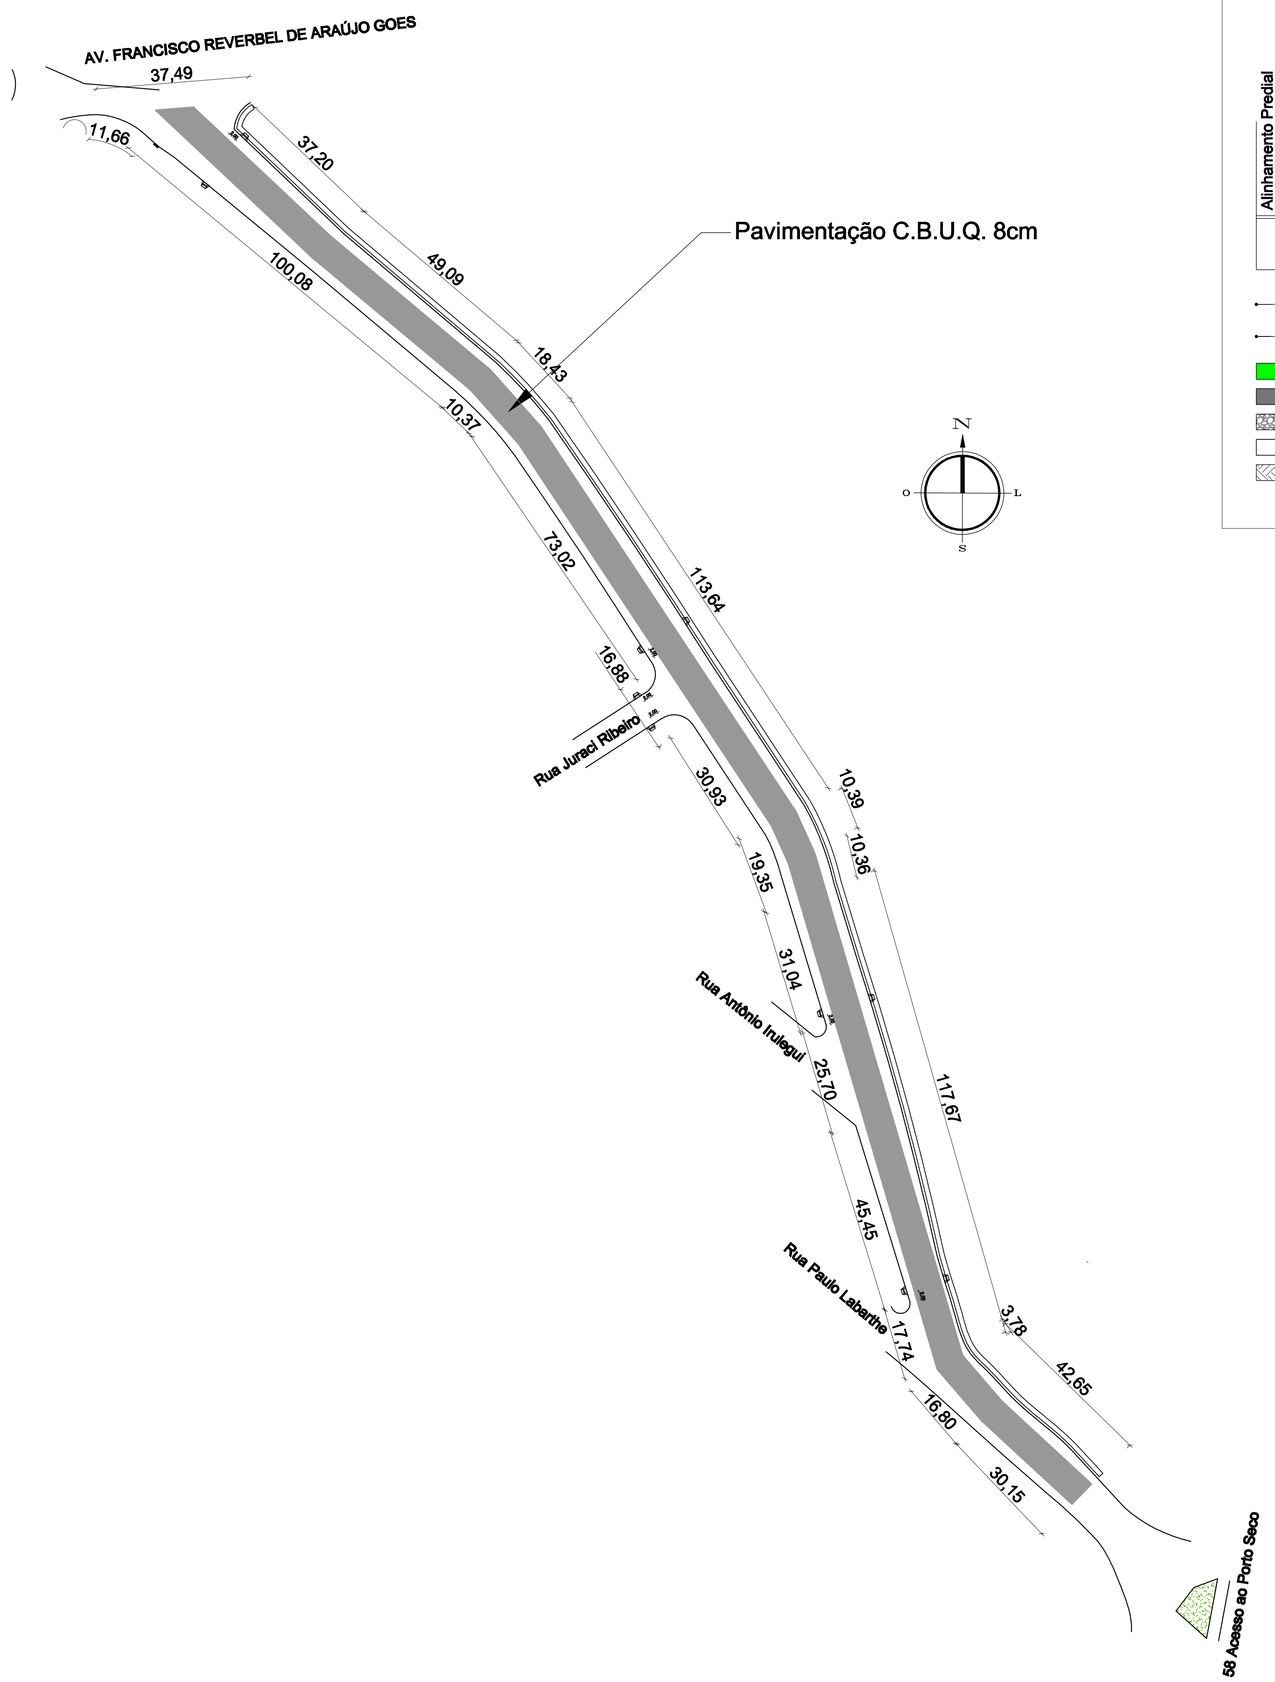

SEÇÃO TRANSVERSAL TIPO

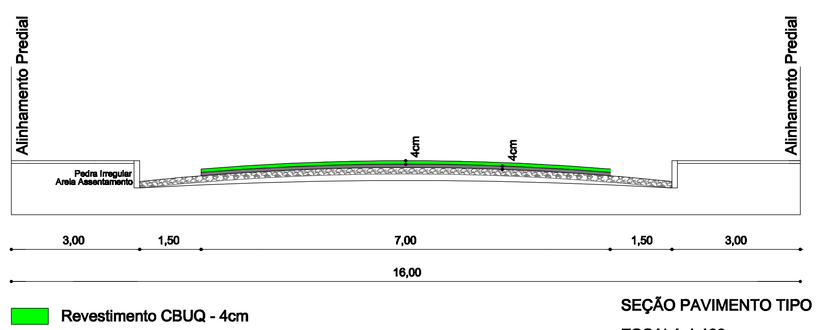

Revestimento CBUQ - 4cm
Reperfilagem CBUQ - 4cm
Pedra Irregular (Pavimento existente)
Areia assentamento (Pavimento existente)
Subleito (Solo)

SEÇÃO PAVIMENTO TIPO
ESCALA 1:100

LEGENDA

- Poço de Visita - PV - **EXISTENTE**
- Meio-fio
- Eixo - estaqueamento
- Vegetação canteiro
- Área a pavimentar - 8cm
- Curva de Nível
- 175 Cota curva de nível

PREFEITURA MUNICIPAL DE SANT'ANA DO LIVRAMENTO
SEPLAMA - SECRETARIA DE PLANEJAMENTO E MEIO AMBIENTE
DEPARTAMENTO DE PLANO DIRETOR
RUA SETE DE SETEMBRO, 515. CEP 97573-471. FONE: (55) 3968-1126

PREFEITO: GLAUBER GULARTE LIMA
SECRETÁRIO DE PLANEJAMENTO: FÁBIO PERES DA SILVA

OBRA: ASFALTAMENTO
ENDEREÇO: AVENIDA BARÃO DO IBIRAPUITÃ

COORDENADAS
INÍCIO: 30°53'56,71" S; 55°30'38,44" O
FIM: 30°54' 4,99" S; 55°30'26,23" O

PROJETO DE PAVIMENTAÇÃO - Planta Baixa

Resp. Técnico
Manoel Fernando Almeida
CREA: RS 15.953

Prefeito Municipal
Glauber Gularte Lima

EXTENSÃO: 420,00m
LARGURA: 7,00m
ÁREA: 2.940,00m²

ESCALA:	DATA:	PRANCHA:	DESENHISTA:
1:1000	05/2014	01	Andreazinha