




EF-02
ESCALA 1:20

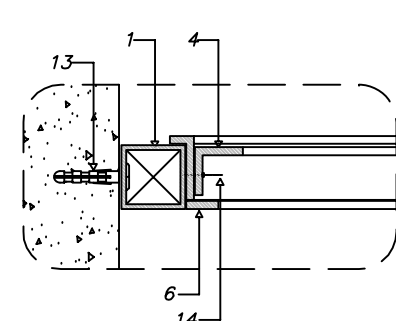


DET. 3

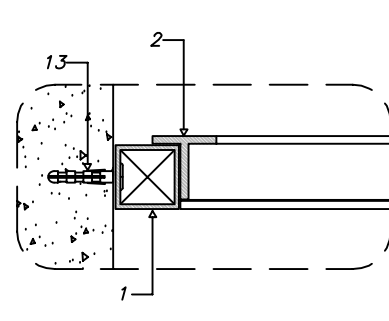


DET. 5

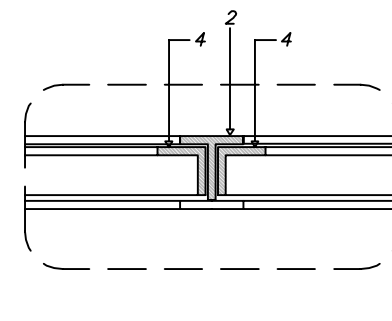


DET. 7

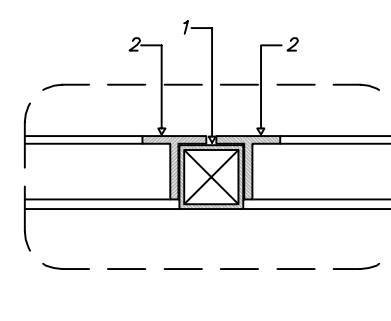


DET. 9

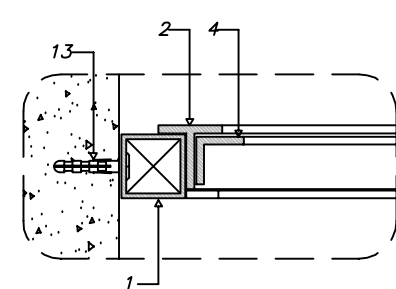


DET. 4

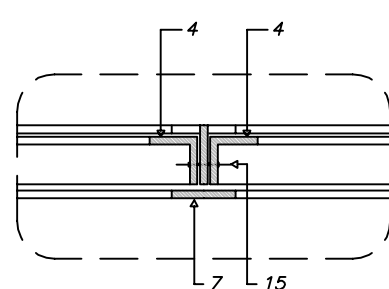

DET. 6

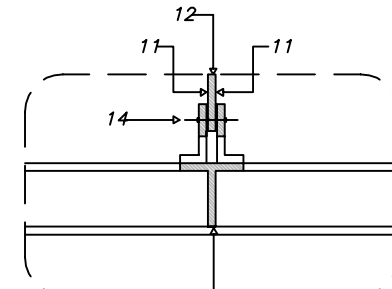

DET. 8

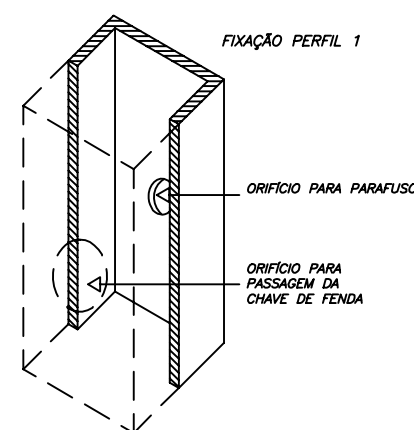

DET. 10

PERFIS DE FERRO

1 - TUBO QUADRADO DE 1" x 1"; e = 1.90 mm

2 - TREFILADO "I" DE 1" x 1" x 1/8"

3 - TREFILADO "L" DE 1" x 1" x 1/8"

4 - TREFILADO "L" DE 3/4" x 3/4" x 1/8"

5 - TREFILADO "L" DE 1/2" x 1/2" x 1/8"

6 - BARRA CHATA DE 1/2" x 1/8"

7 - BARRA CHATA DE 1" x 1/8"

8 - PINGADEIRA EM CHAPA 16 DOBRADA

9 - "L" DE 1" x 1/2" x 1/8"

10 - BARRA CHATA DE 3/4" x 1/4"

11 - BARRA CHATA DE 3/4" x 1/8"

12 - ALAVANCA E PEDESTAL DE FERRO

13 - PARAFUSO GALVANIZADO E BUCHA S6

REBITES DE CABEÇA CHATA

14 - 3/4" Ø 3/16"

15 - 7/8" Ø 3/16"

CONSTITUINTES:

- b sculas em perfis de ferro
- batentes em perfis de ferro
- vidros planos, transparentes lisos, e=4mm

ACESS RIOS:


- alavanca de lat o
- rebites de ferro cabe a chata
- buchas de nylon e/ou grapas met licas (chumbadores)
- parafusos de ferro, rosca soberba

ACABAMENTO:


- b sculas e batentes, pintura esmalte sint tico, sobre base anit-oxidante
- alavanca pintada

CRIT RIOS DE MEDI  O:

- un: por unidade instalada

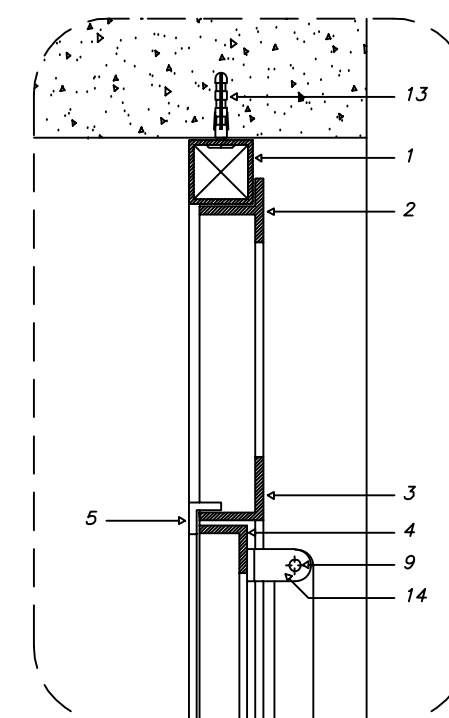

DET. 1
ESCALA 1:3

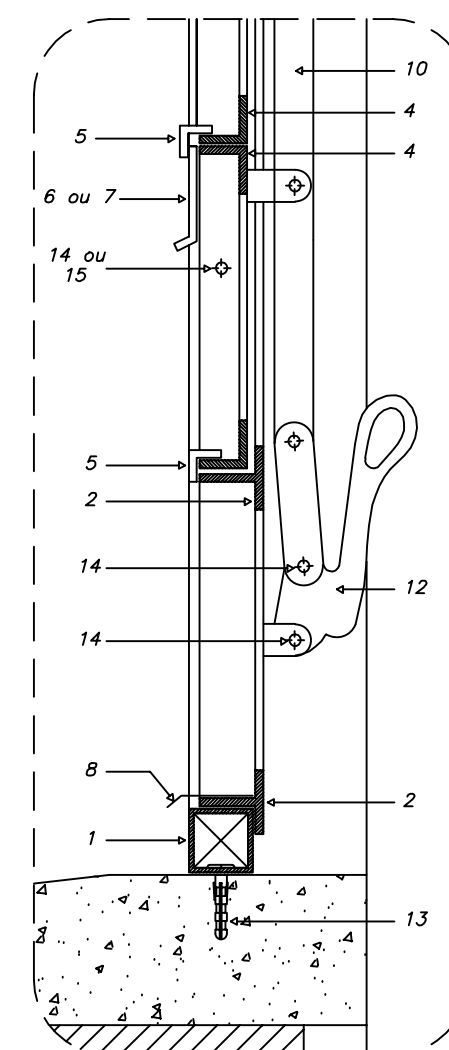

DET. 2
ESCALA 1:3

Minist rio
da Educa  o

FNDE Fundo Nacional
de Desenvolvimento
da Educa  o

ESCOLA RURAL - 02 SALAS DE AULA (TIPO A)

DETALHAMENTO
ESQUADRIA DE FERRO 2 - 150X110

PROPRIET RIO: FNDE
ENDERE O: V RIOS

A APROVA  O DESTE PROJETO N O IMPLICA
NO RECONHECIMENTO, POR PARTE DA PREFEI-
TURA MUNICIPAL DO DIREITO DE PROPRIEDADE
DO TERRENO E NEM EXIME O PROJETISTA DE
SUA RESPONSABILIDADE SOBRE O MESMO.

PROPRIET RIO

RESPONS VEL POR PROJETO

OBSERVA  ES:

N O RETIRAR COTAS NO DESENHO
VERIFICAR MEDIDAS IN LOCO

EF-02

DET 07

ESCALA:
INDICADA

DATA:
MAIO / 2005