



1 CORTE A-A
ESCALA 1/50

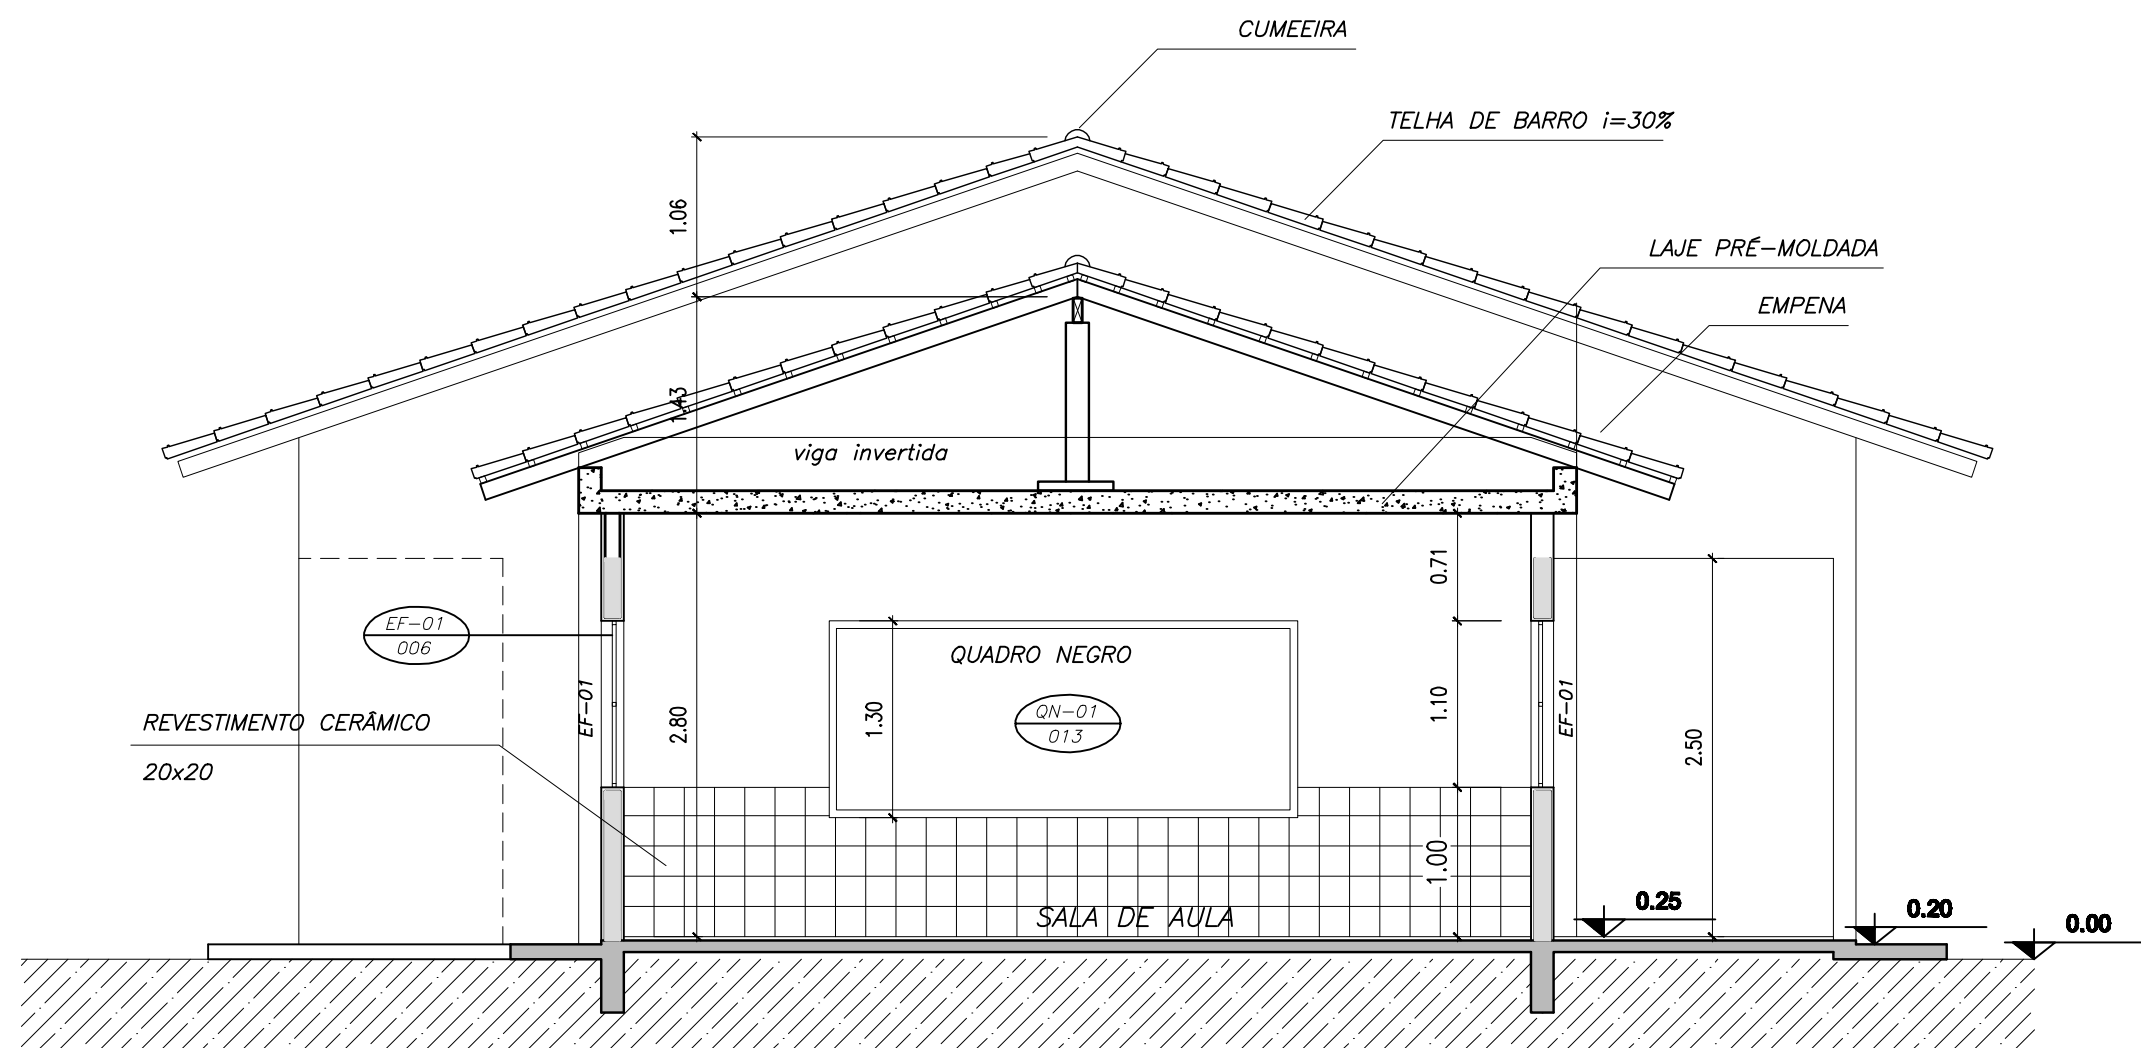

2 CORTE C-C
ESCALA 1/50

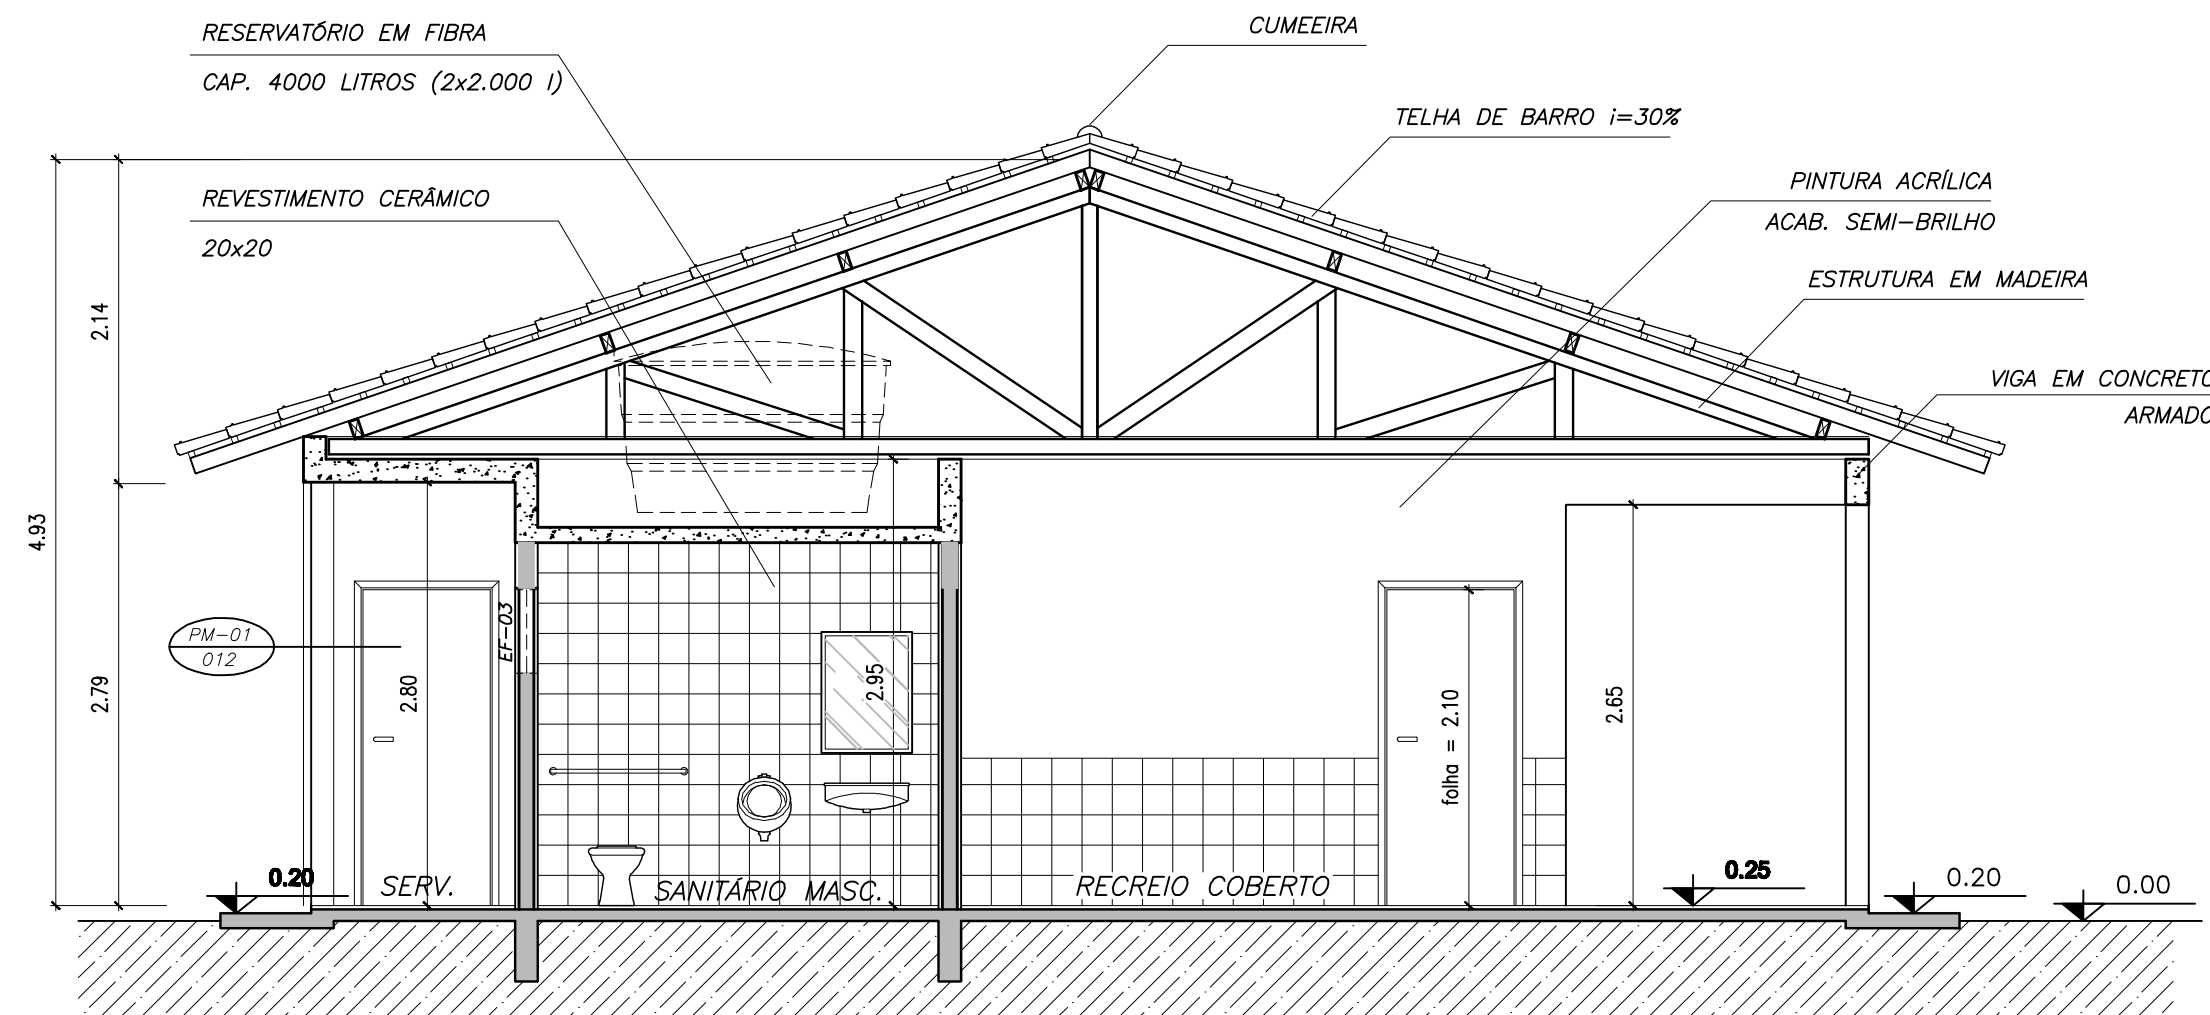

3 CORTE B-B
ESCALA 1/50

| | |
|--|---|
| <div>Ministério da Educação</div> <div>FNDEFundo Nacional de Desenvolvimento da Educação</div> | |
| ESCOLA RURAL – 02 SALAS DE AULA (TIPO A) | |
| PROJETO DE ARQUITETURA CORTES AA, BB e CC | |
| PROPRIETÁRIO: FUNDO DE DESENVOLVIMENTO DA ESCOLA ENDEREÇO: VÁRIOS | |
| IMPLANTAÇÃO SUGERIDA | A APROVAÇÃO DESTES PROJETO NÃO IMPLICA NO RECONHECIMENTO, POR PARTE DA PREFEITURA MUNICIPAL, DO DIREITO DE PROPRIEDADE DO TERRENO E NEM EXIME O PROJETISTA DE SUA RESPONSABILIDADE SOBRE O MESMO. |
| ÁREAS | PROPRIETÁRIO |
| CONSTRUÇÃO : | RESPONSÁVEL POR PROJETO E APROVAÇÃO |
| DIMENSÕES TERRENO | |
| ÁREA TERRENO | |
| OBSERVAÇÕES: | |
| – COTAS EM METRO | |
| ESCALA: INDICADA | DATA: MAIO / 2005 |
| ARQ | 04/10 |