	ÁREA DE FORRO	TIPO DE FORRO
SALA DE AULA 1	48.00 m2	LAJE PRÉ-MOLDADA
SALA DE AULA 1	48.00 m2	LAJE PRÉ-MOLDADA
COZINHA	15.52 m2	LAJE PRÉ-MOLDADA
ADMINISTRAÇÃO	15.52 m2	LAJE PRÉ-MOLDADA
WC MASCULINO	3.98 m2	LAJE PRÉ-MOLDADA
WC FEMININO	3.98 m2	LAJE PRÉ-MOLDADA
ÁREA SERVIÇO	4.25 m2	LAJE PRÉ-MOLDADA
RECREIO COBERTO	59.03 m2	TELHA APARENTE

LEGENDA:

LUMINÁRIA TIPO CALHA CHAPA METÁLICA ZINCADA E ESMALTADA A PÓ NA COR BRANCA, DE SOBREPOR, COM 1x20W FLUORESCENTE MAIS ACESSÓRIOS E REATOR PHILLIPS, PETERCO OU HELFON AFP-PR

LUMINÁRIA TIPO CALHA CHAPA METÁLICA ZINCADA E ESMALTADA A PÓ NA COR BRANCA, DE SOBREPOR, COM 2x40W FLUORESCENTE MAIS ACESSÓRIOS E REATOR PHILLIPS, PETERCO OU HELFON AFP-PR

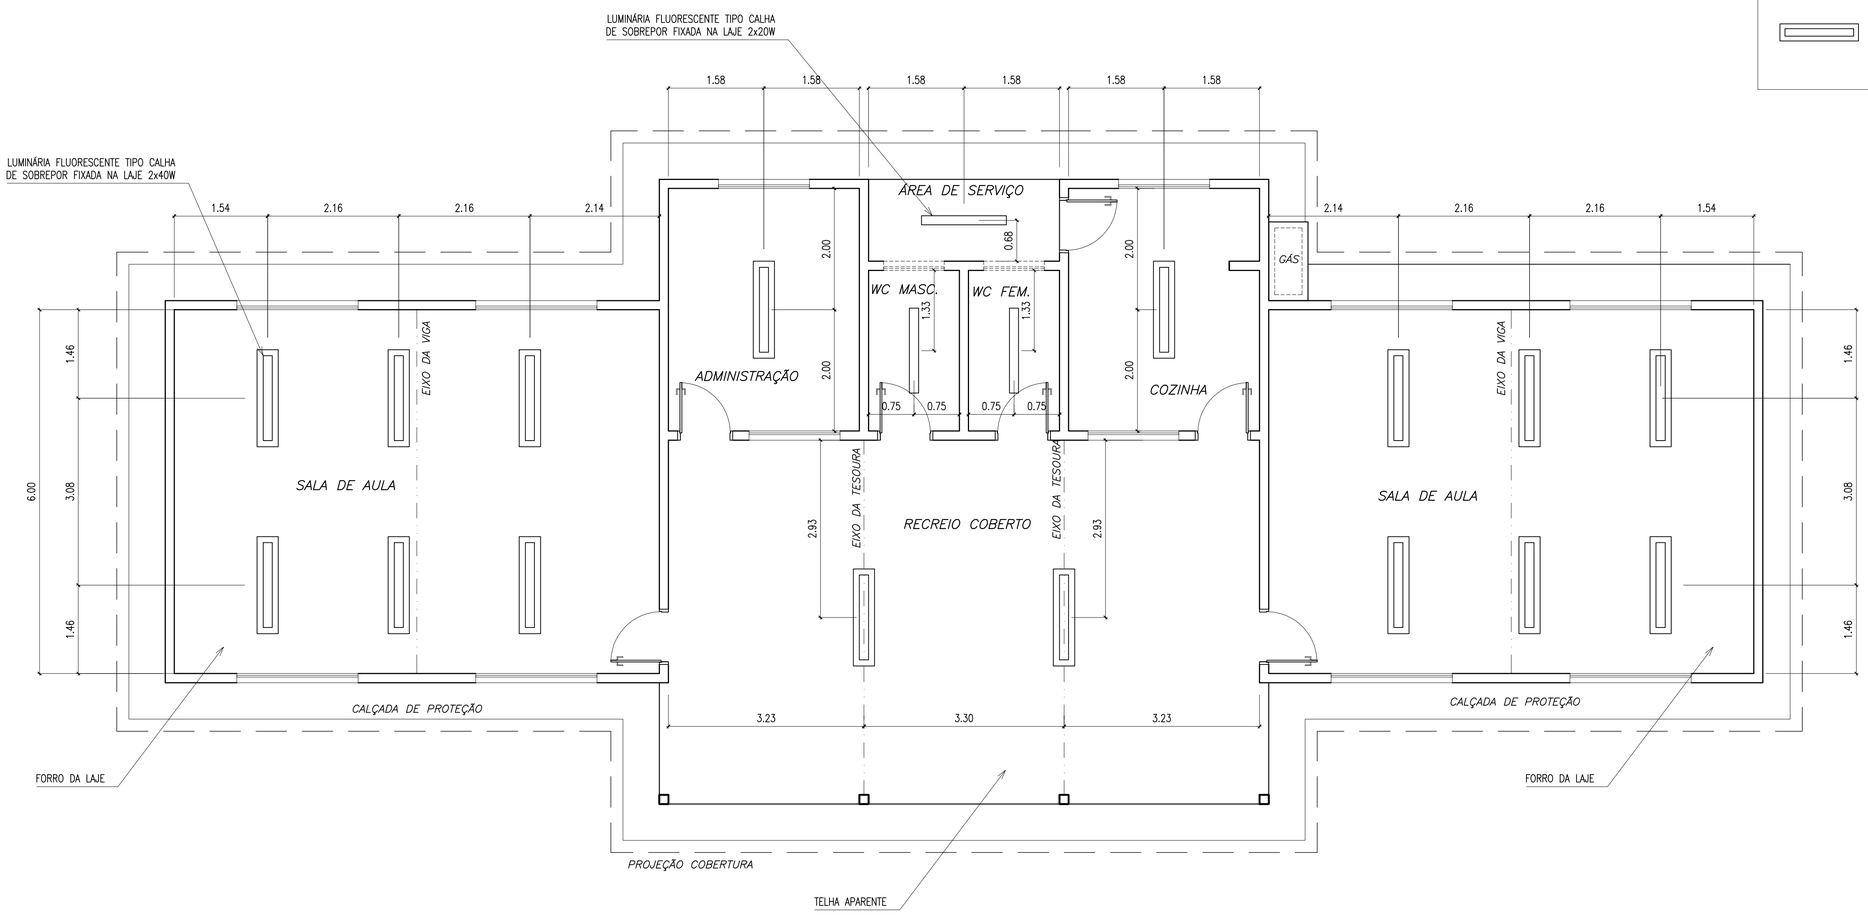

1 PLANTA LUMINOTÉCNICA

ESCALA 1/50

Ministério da Educação

FNDE Fundo Nacional de Desenvolvimento da Educação

ESCOLA RURAL – 02 SALAS DE AULA (72 ALUNOS)

PROJETO DE ARQUITETURA

PLANTA LUMINOTÉCNICA

PROPRIETÁRIO: FUNDO DE DESENVOLVIMENTO DA ESCOLA

ENDEREÇO: VÁRIOS

IMPLANTAÇÃO SUGERIDA

A APROVAÇÃO DESTE PROJETO NÃO IMPLICA NO RECONHECIMENTO, POR PARTE DA PREFEITURA MUNICIPAL DO DIREITO DE PROPRIEDADE DO TERRENO E NEM EXIME O PROJETISTA DE SUA RESPONSABILIDADE SOBRE O MESMO.

PROPRIETÁRIO

ÁREAS

CONSTRUÇÃO :

DIMENSÕES TERRENO

ÁREA TERRENO

RESPONSÁVEL POR PROJETO E APROVAÇÃO

OBSERVAÇÕES:

ESCALA: INDICADA

DATA: MAIO / 2005

ARQ 07/10