



PLANIALTIMÉTRICO QUADRA POLIESPORTIVA- EEEM.NOSSA SRA. DO LIVRAMENTO

LEVANTAMENTO PLANIALTIMÉTRICO

CORTE/ATERRO

AV FRANCISCO REVERBEL DE ARAUJO GÓES -

AV FRANCISCO REVERBEL DE ARAUJO GÓES -

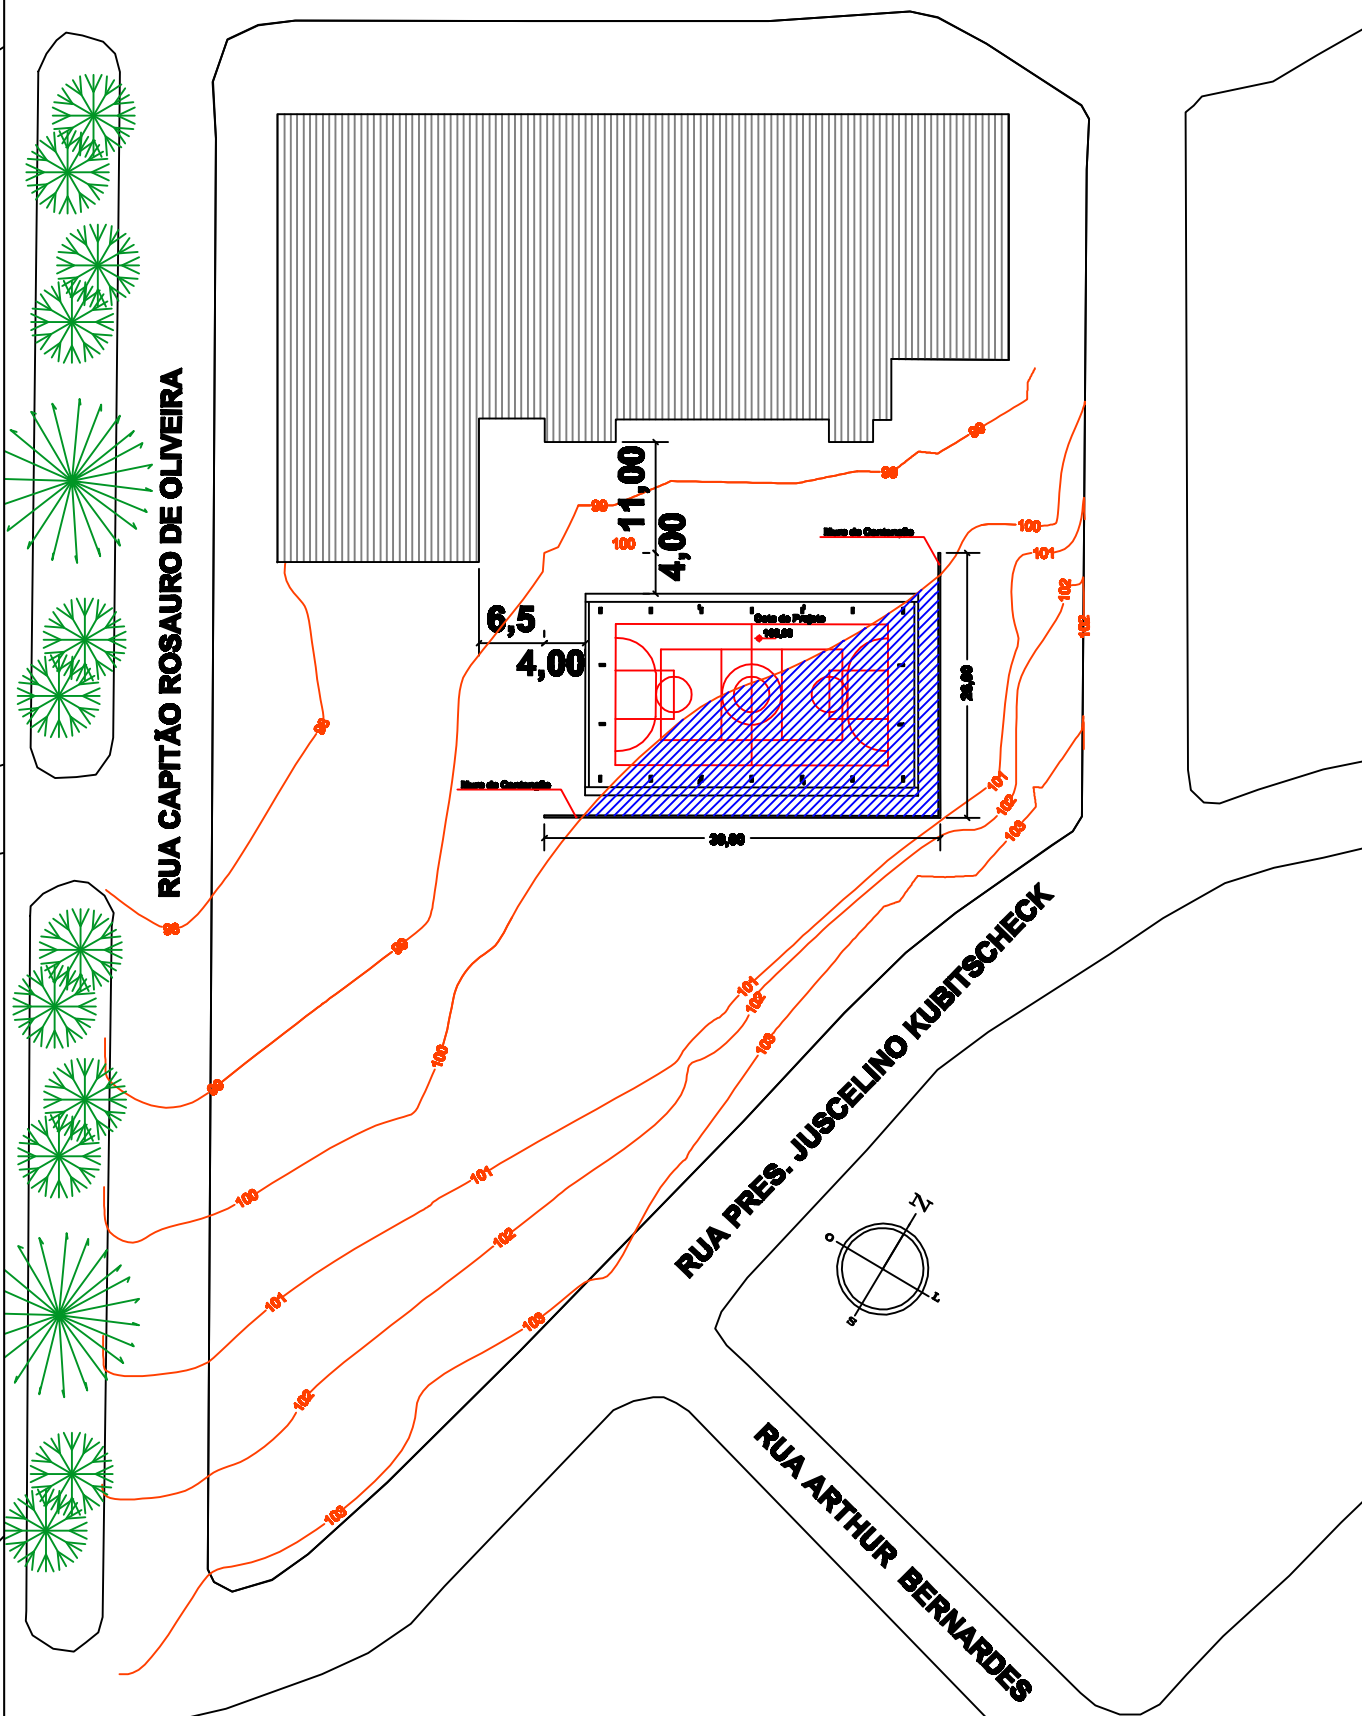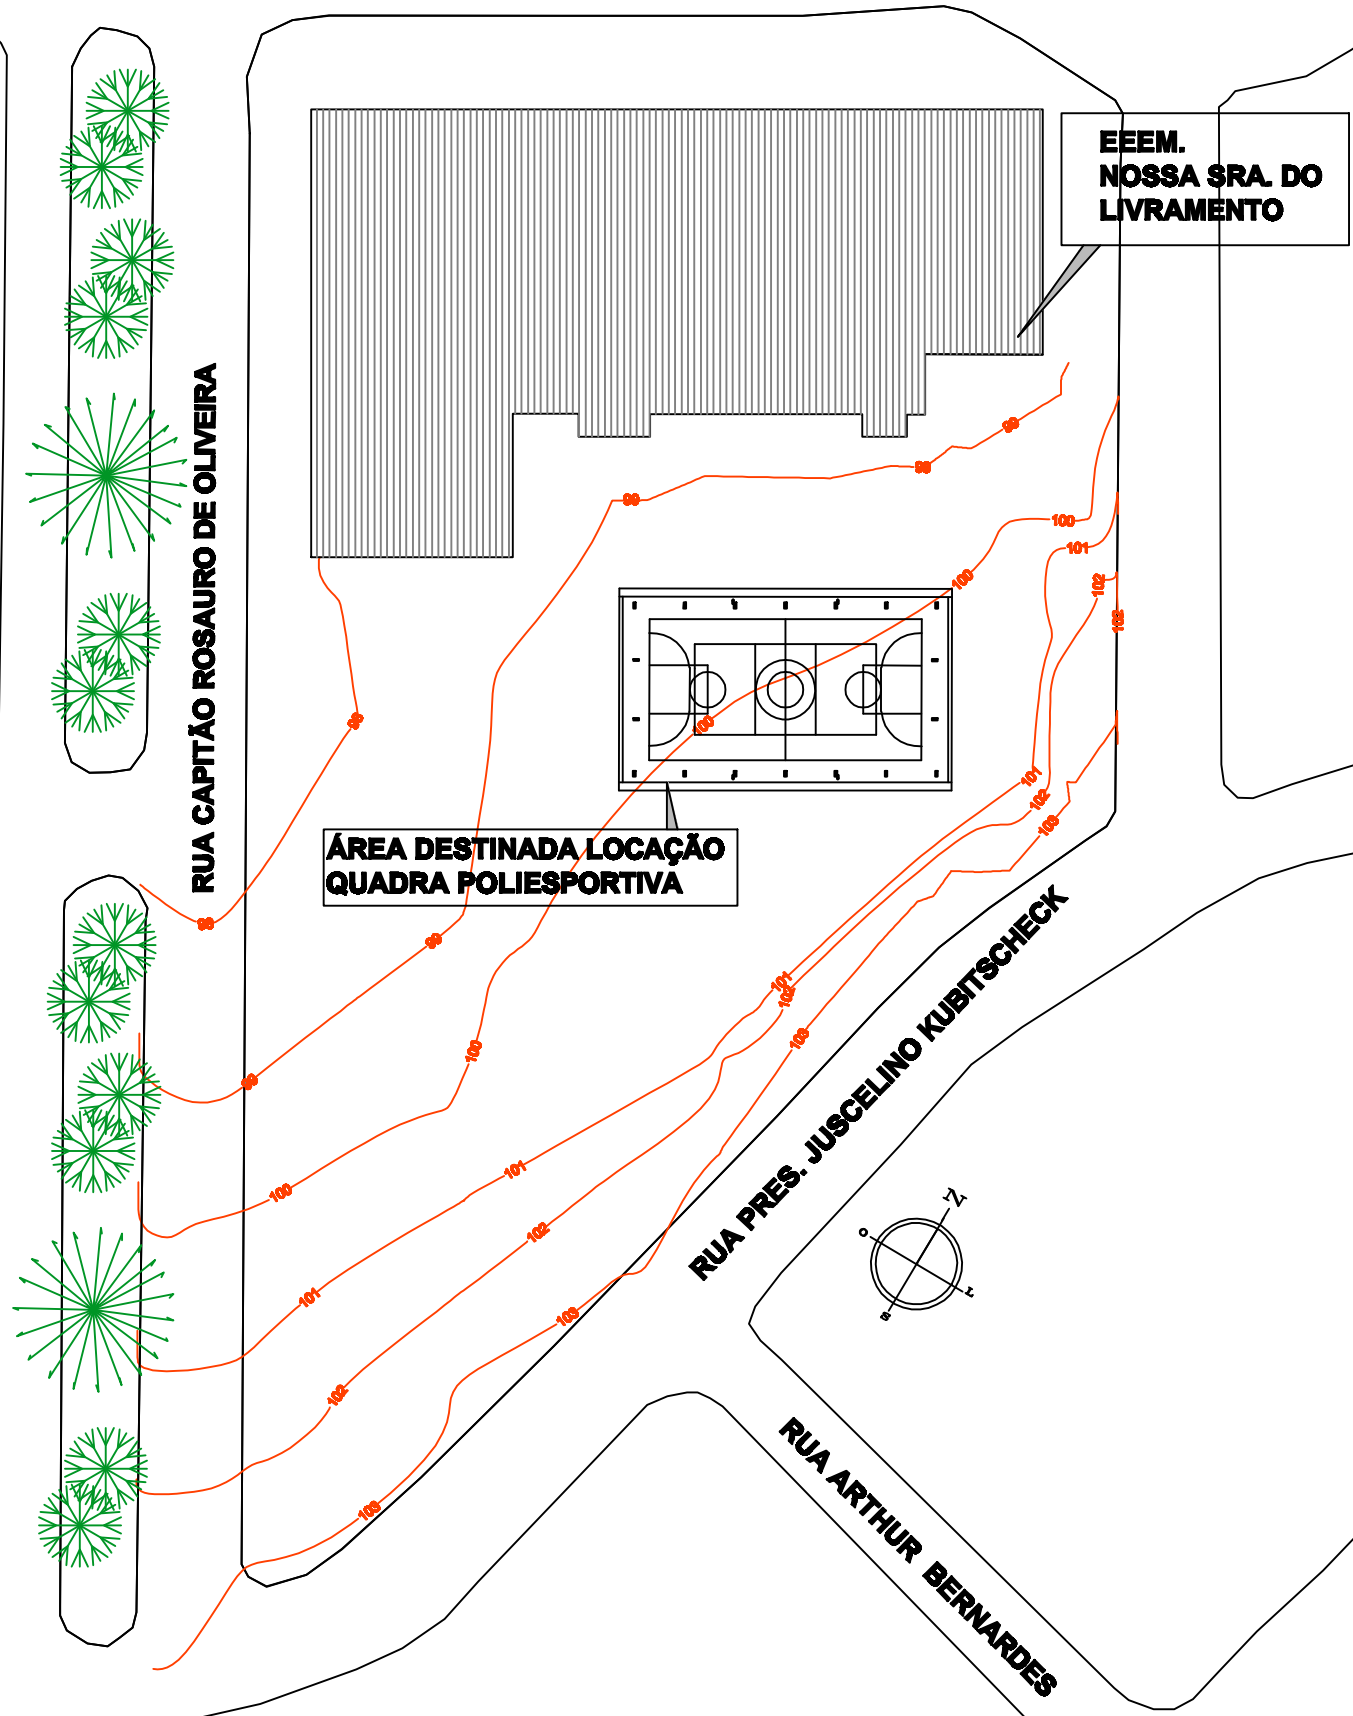

DADOS A CONSIDERAR:  
CÁLCULO DE CORTE :  
454,00M² x 1,5M = 681,00M³

LEGENDA:  
CORTE  
ATERRO



PREFEITURA MUNICIPAL DE SANT'ANA DO LIVRAMENTO  
CIDADE SÍMBOLO DA INTEGRAÇÃO DO MERCOSUL  
SECRETARIA MUNICIPAL DE EDUCAÇÃO  
DEPARTAMENTO DE ARQUITETURA E ENGENHARIA  
RUA DOS ANDRADAS, 660. FONE (55) 39681041

PREFEITO MUNICIPAL:  
SECRETÁRIA DE EDUCAÇÃO:

GLAUBER GULARTE LIMA  
PROF.MÁRIO SANTANNA

PROJETO:  
ENDEREÇO:

PROJETO DE IMPLANTAÇÃO QUADRA POLIESPORTIVA COBERTA-EEEM.NOSSA SRA LIVRAMENTO  
RUA FRANCISCO REVERBEL DE ARAÚJO GÓES,2107 - ARMOUR - SANT'ANA DO LIVRAMENTO - RS

DESCRIÇÃO PRANCHA:

PLANIALTIMÉTRICO- CORTE/ATERRO -  
QUADRA POLIESPORTIVA COBERTA-EEEM NOSSA SRA. DO LIVRAMENTO  
COORDENADAS 30°53'26''S 55°30'11''O

ÁREA TERRENO: 8.855,00M²  
ÁREA A CONSTRUIR: 660,00M²

TÉCNICOS:

ANA PAULA FLORES PÉRES  
ARQUITETA E URBANISTA  
CAU A35723-S

ESCALA:  
1/750

DATA:  
28/05/2013

PRANCHA:  
04