


| TIPO                            | QTD    |
|---------------------------------|--------|
| CAIXA TIPO BOCA DE LOBO - BLS01 | 6,00   |
| CAIXA TIPO BOCA DE LOBO - BLS02 | 1,00   |
| CAIXA DE PASSAGEM - CP          | 0,00   |
| EXTENSÃO (m)                    |        |
| ASSENTAMENTO DE TUBO - Ø 0,40m  | 6,90   |
| ASSENTAMENTO DE TUBO - Ø 0,80m  | 109,57 |


| LEGENDA                                    |   |
|--|---|
| <span style="color: red;">●</span>         | Poste existente                             |
| <span style="color: red;">●</span>         | Estacas                                     |
| <span style="color: green;">●</span>       | Descida d'água e dissipadores de energia    |
| <span style="color: blue;">→</span>        | Drenagem superficial - coleta pelo meio-fio |
| <span style="color: blue;">→</span>        | Rede pluvial - sentido do fluxo             |
| BLS01 - BOCA DE LOCO SIMPLES H:1,0m        |   |
| BLS02 - BOCA DE LOCO SIMPLES H:1,5m        |   |
| CLP01 - CAIXA DE LIGAÇÃO E PASSAGEM        |   |
| DAD - DESCIDA D'AGUA DE ATERRIS EM DEGRAUS |   |
| DEB - DISSIPADORES DE ENERGIA              |   |

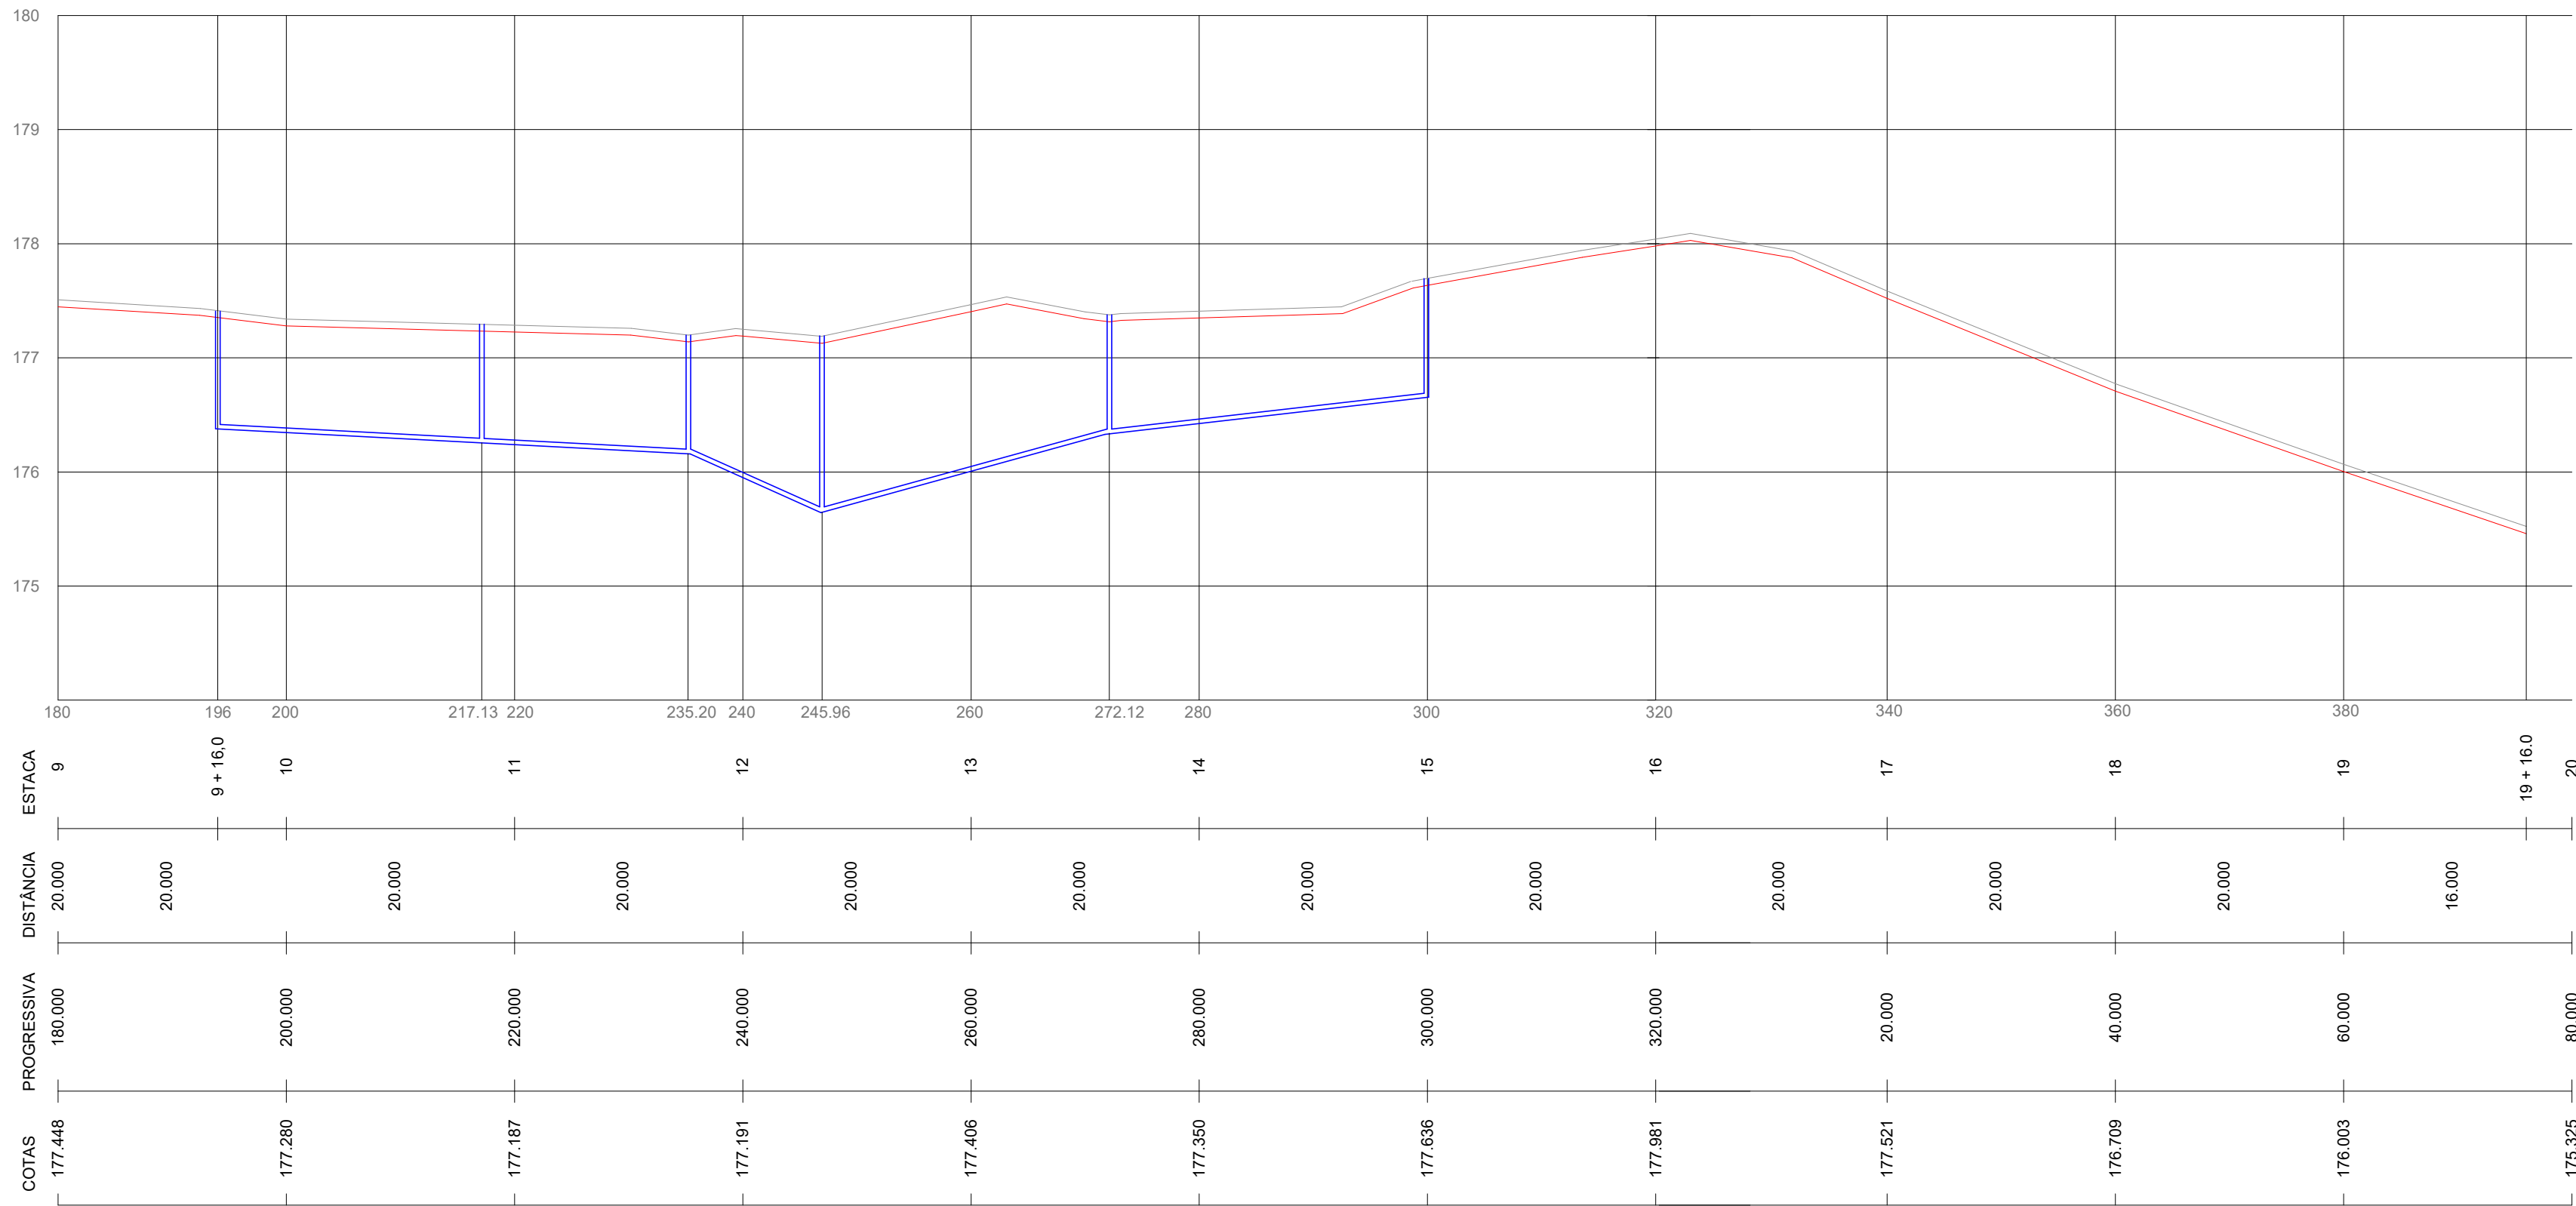

ESCALAS: H 1/1.000  
V 1/100

## 1 Drenagem Pluvial

1 : 500

|  |  |   |                     |
|--|--|---|---------------------|
|     |  | <b>PREFEITURA MUNICIPAL DE SANT'ANA DO LIVRAMENTO</b><br>SEPLAMA - SECETARIA DE PLANEJAMENTO E MEIO AMBIENTE<br>DEPARTAMENTO DO PLANO DIRETOR<br>RUA ALLAN KARDEC, 55. CEP: 97574-260. FONE: (55) 3969-1126 |                     |
| PROJETO:<br>PROJETO DE PAVIMENTAÇÃO, SINALIZAÇÃO E DRENAGEM                              |  |   |                     |
| ENDEREÇO:<br>AVENIDA BRASÍLIA  |  |   |                     |
| RESPONSÁVEL TÉCNICO:<br>LERRY A. RIEFFEL MACHADO - ENGENHEIRO CIVIL<br>CREA/RS - 228.829 |  |   |                     |
| PREFEITURA DE SANT'ANA DO LIVRAMENTO :   |  | DRENAGEM<br><b>D</b>  |                     |
| ÁREA:<br>2300,75 m²  |  | ESCALA:<br>Como indicado  | DATA:<br>14/10/2021 |
| PRANCHA:<br>02   |  |   |                     |