



RUA ALMIRANTE BARROSO

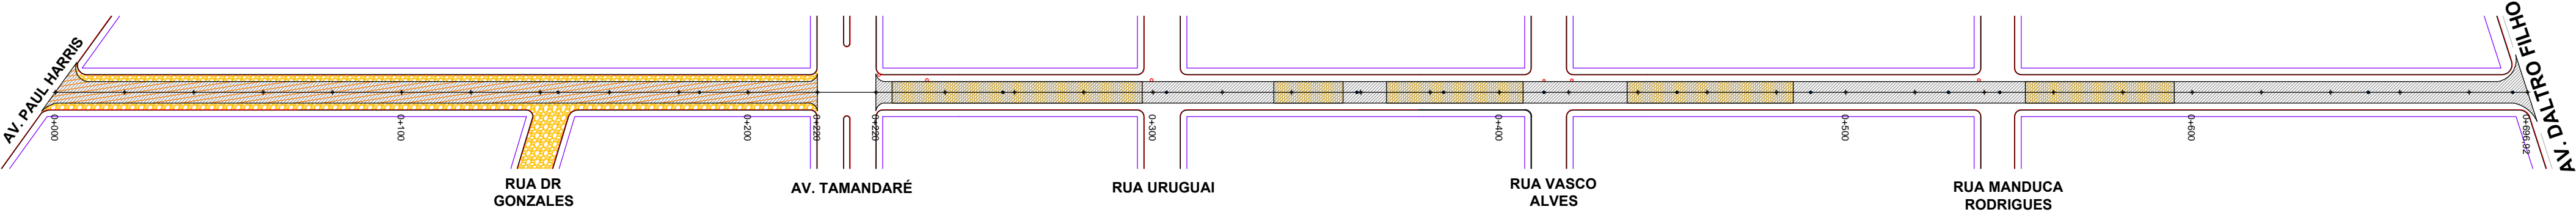

LEGENDA:

- ÁREA CBUQ: 4.364,82 m²
(Espessura: 3 cm)
- ÁREA REPERFILAGEM: 1.380,73 m²
CBUQ - (Espessura: 3 cm)
- ÁREA REPERFILAGEM: 1.381,06 m²
PEDRA IRREGULAR - (Espessura: 3cm)
- CBUQ
- PEDRA IRREGULAR
- TAMPA d= 65 cm: 13 unidades

SEÇÃO TIPO:

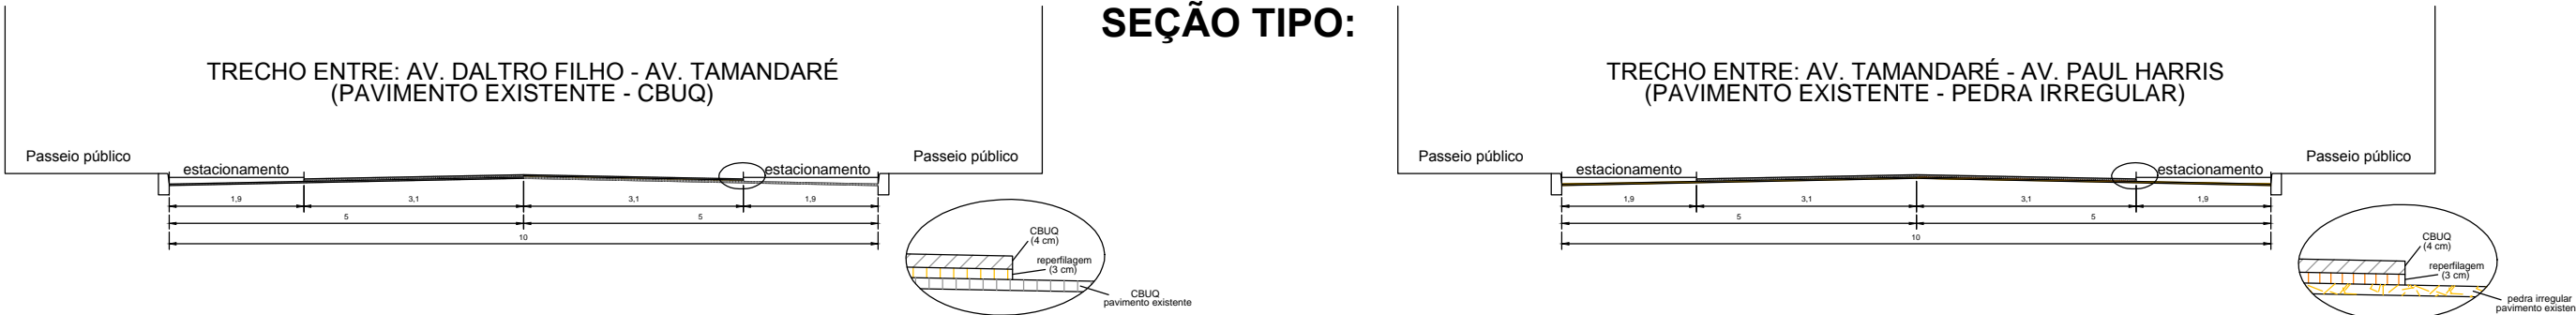

AV. PAUL HARRIS

RUA DR GONZALES

AV. TAMANDARÉ

AV. TAMANDARÉ

RUA URUGUAI

RUA VASCO ALVES

RUA VASCO ALVES

RUA MANDUCA RODRIGUES

AV. DALTRO FILHO



PREFEITURA MUNICIPAL DE SANT'ANA DO LIVRAMENTO
SECRETARIA MUNICIPAL DE OBRAS
Av. Dom Pedro II, 401 CEP 97573-010. FONE: (55) 3968-1090

PROJETO:

RECUPERAÇÃO DE VIAS URBANAS

ENDEREÇO:

RUA ALMIRANTE BARROSO

RESPONSÁVEL TÉCNICO

CARLOS GONÇALVES - ENG. CIVIL E DE SEG. DO TRABALHO
CREA/RS 167 055

PREFEITURA DE SANTANA DO LIVRAMENTO:

CNPJ: 88.124.961/0001-59

ÁREAS:

INDICADAS

ESCALAS:

1 : 500

DATA:

10/2022

PRANCHA:

01/01