





AVENIDA SALDANHA DA GAMA

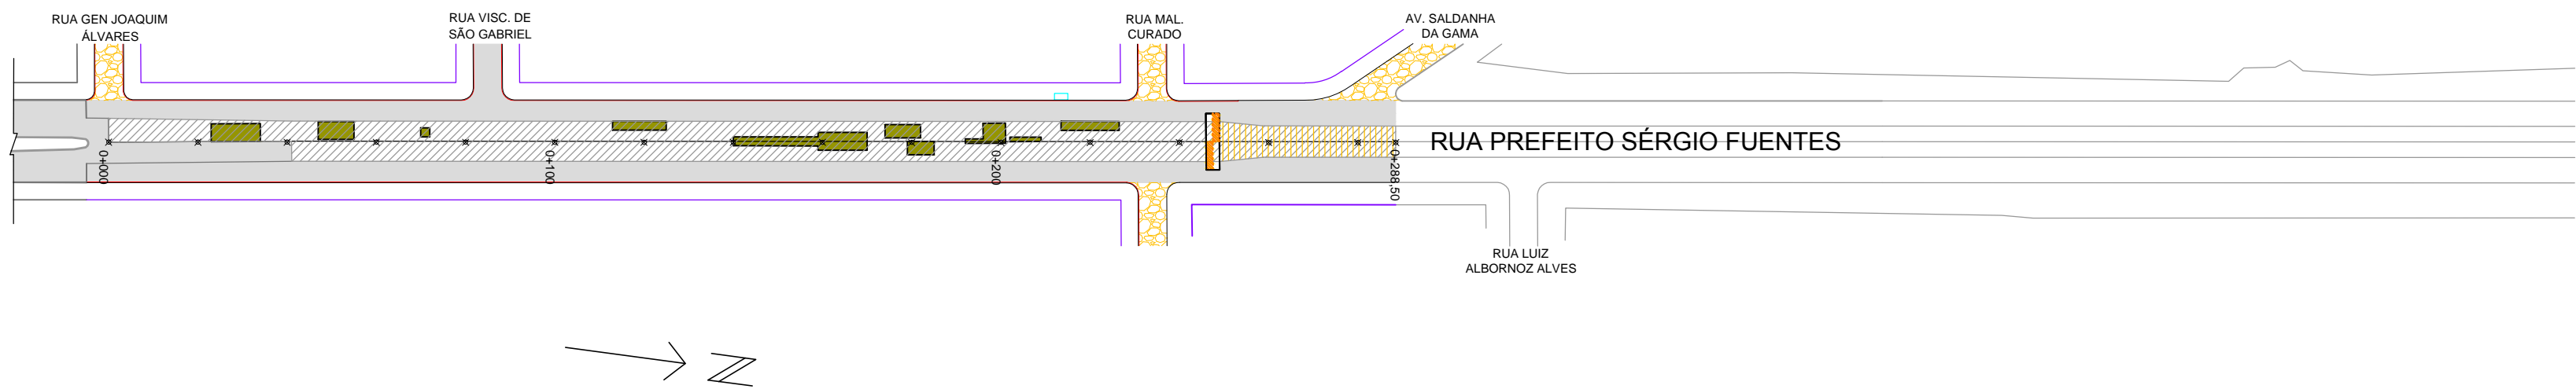

LEGENDA:



SEÇÃO TIPO:

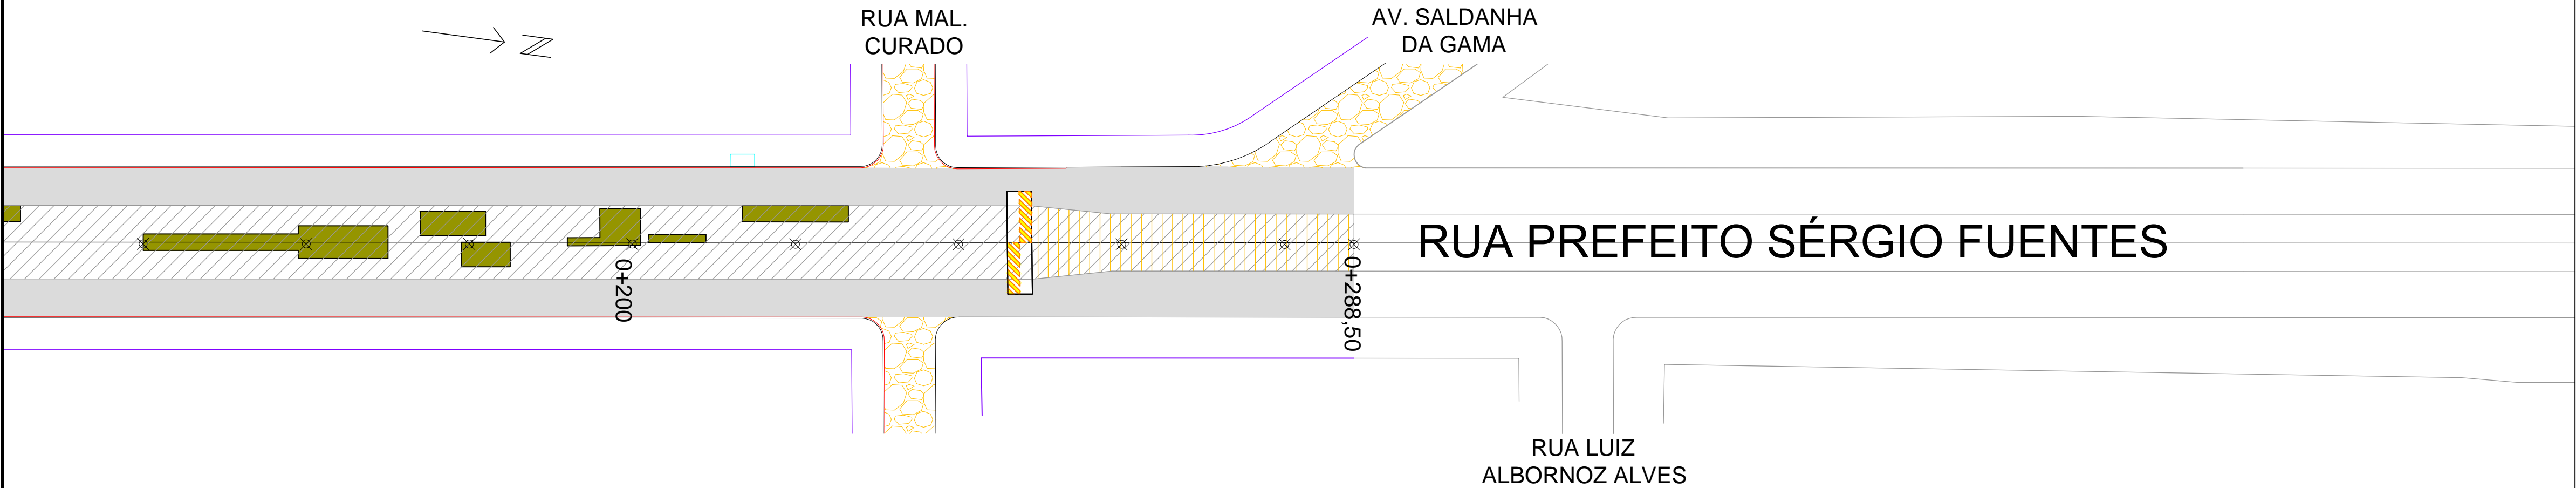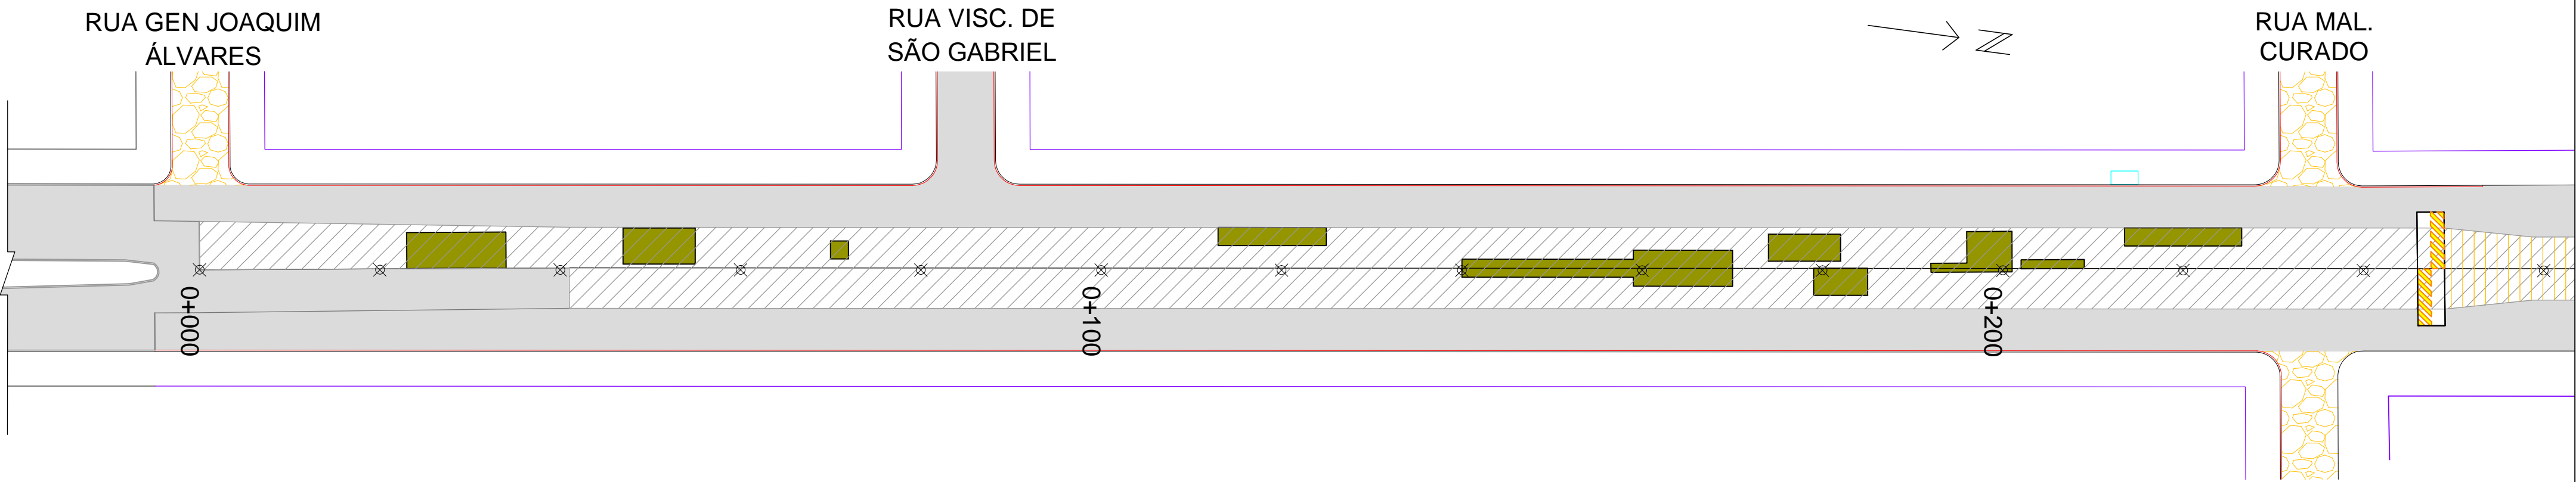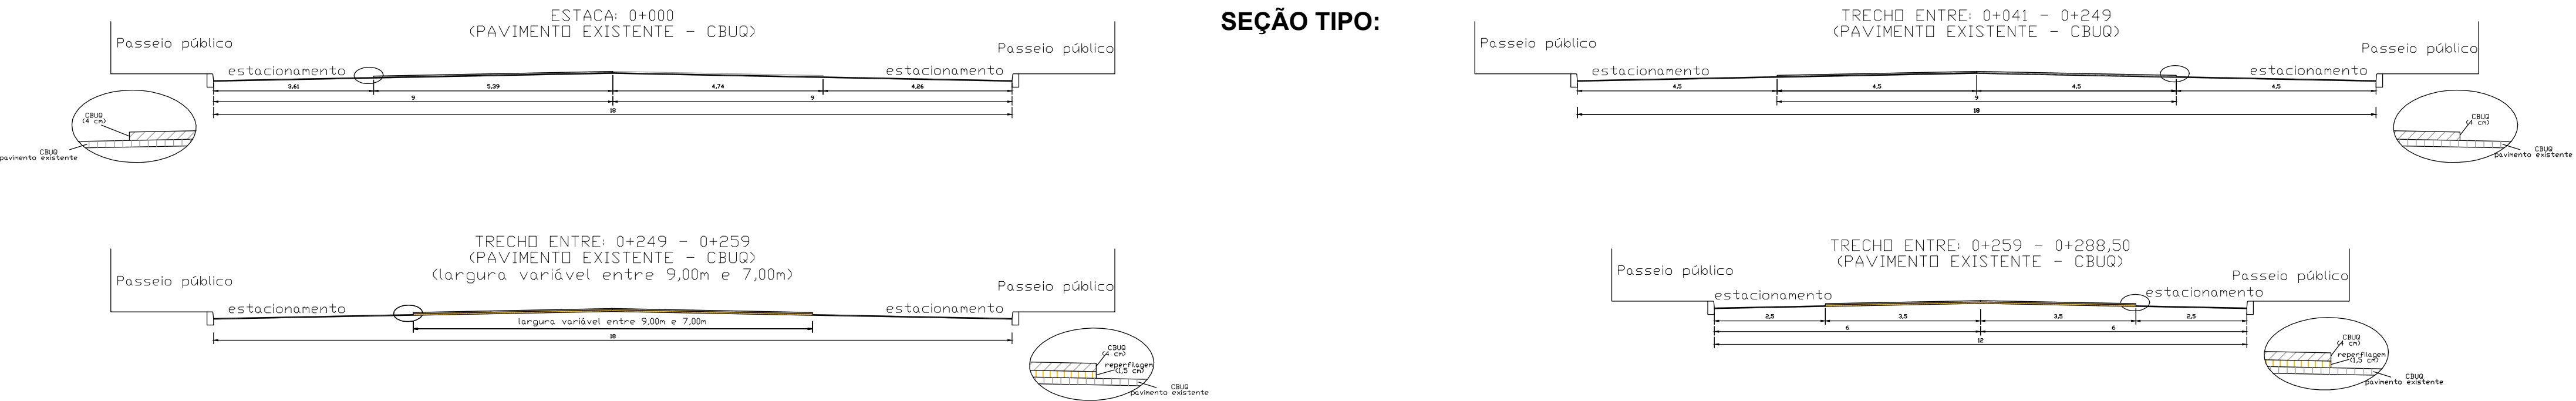



PREFEITURA MUNICIPAL DE SANT'ANA DO LIVRAMENTO
SECRETARIA MUNICIPAL DE OBRAS

Av. Dom Pedro II, 401 CEP 97573-010. FONE: (55) 3968-1090

PROJETO: RECUPERAÇÃO DE VIAS URBANAS

ENDEREÇO: AVENIDA SALDANHA DA GAMA

RESPONSÁVEL TÉCNICO
CARLOS GONÇALVES - ENG. CIVIL E DE SEG. DO TRABALHO
CREA/RS 167 055

PREFEITURA DE SANTANA DO LIVRAMENTO:

CNPJ: 88.124.961/0001-59

ÁREAS: INDICADAS

ESCALAS: 1 : 500

DATA: 10/2022

PRANCHA:

01/01