


RUA PREFEITO SÉRGIO FUENTES

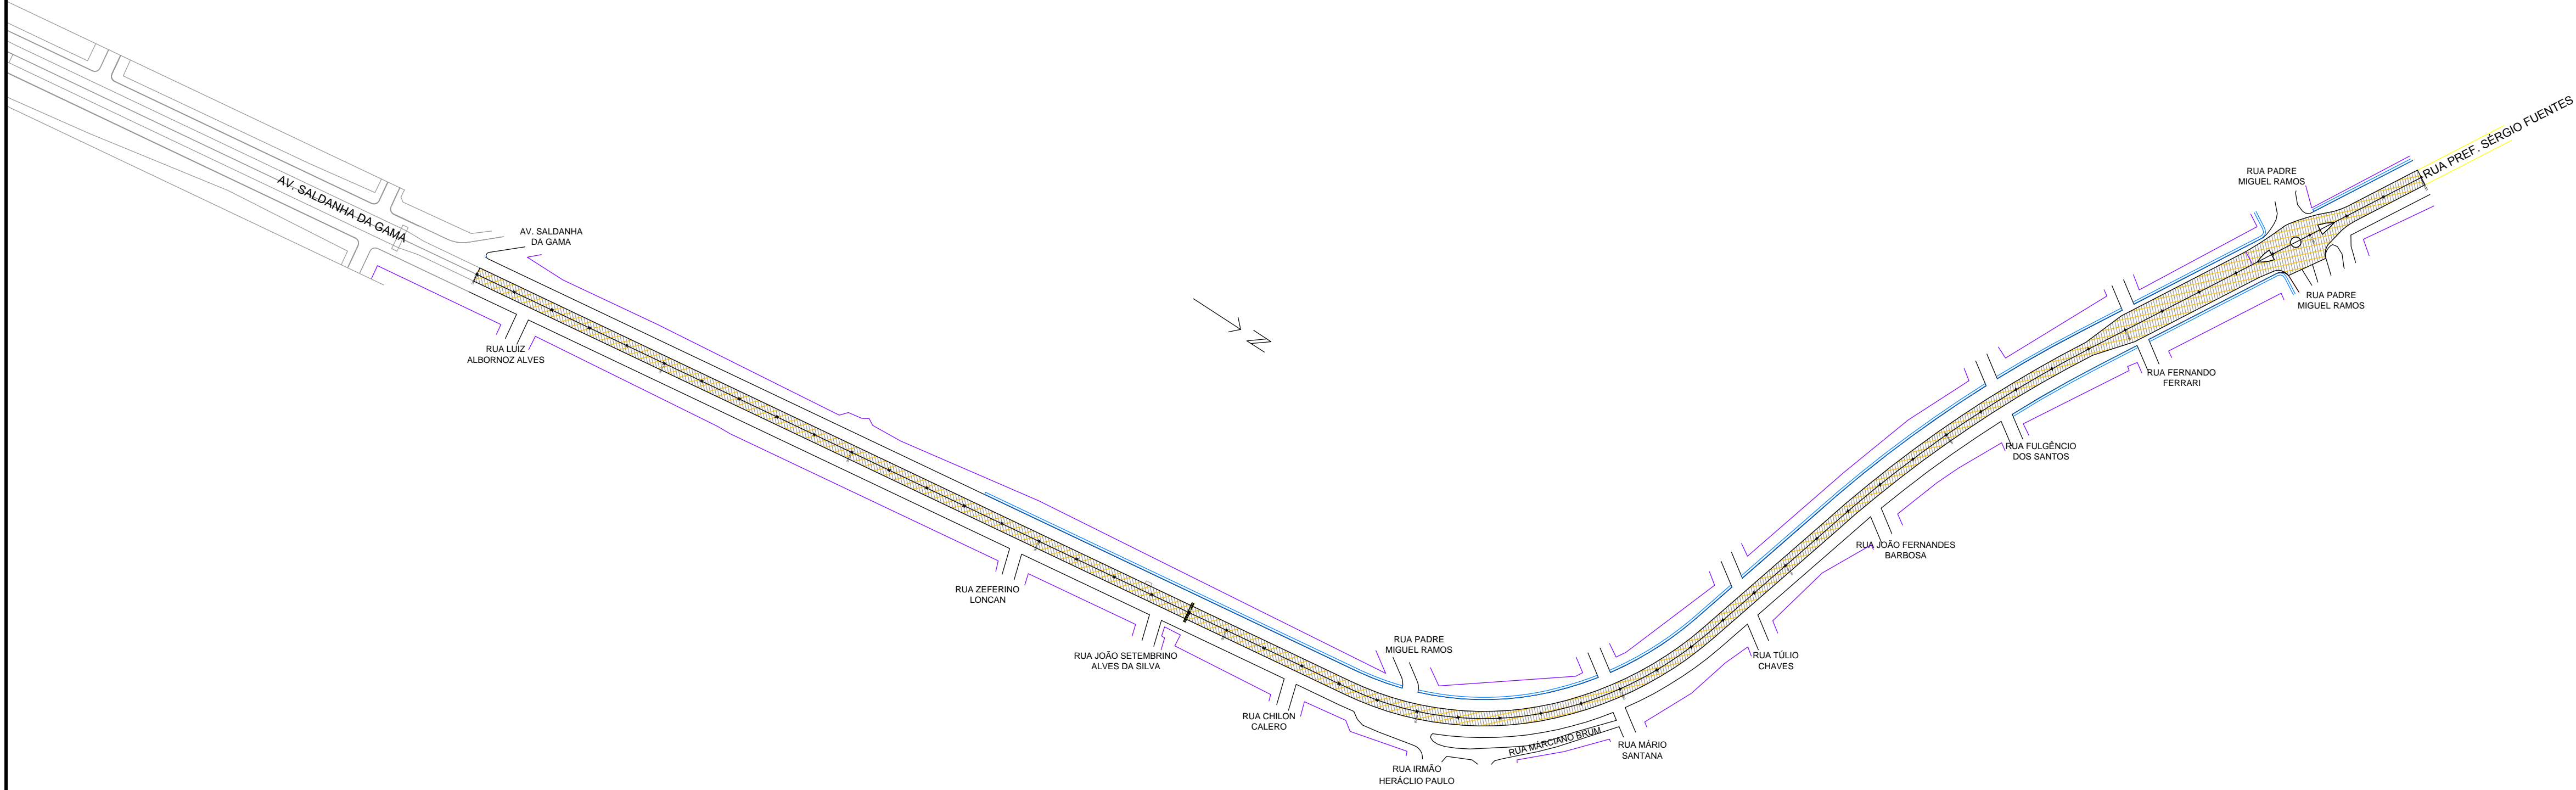


ESCALA: 1 / 2000

LEGENDA:



ESCALA: 1 / 500

SEÇÃO TIPO:

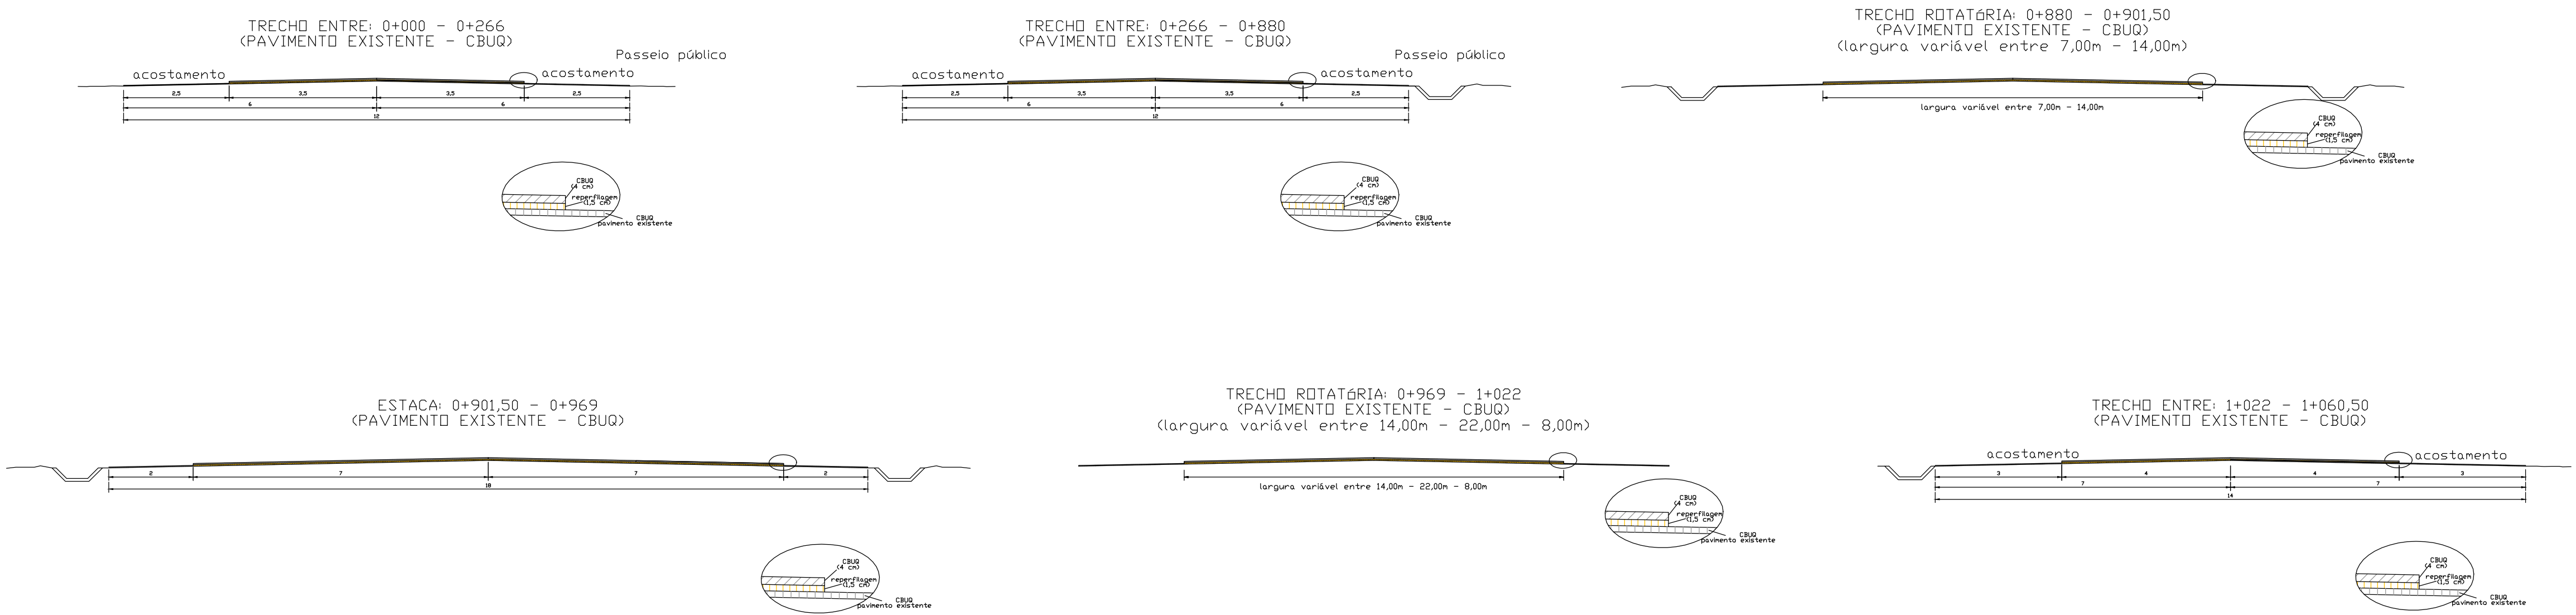

ESCALA: 1 / 100

 PREFEITURA MUNICIPAL DE SANT'ANA DO LIVRAMENTO SECRETARIA MUNICIPAL DE OBRAS Av. Dom Pedro II, 401 CEP 97573-010. FONE: (55) 3968-1090	
PROJETO: RECUPERAÇÃO DE VIAS URBANAS	
ENDEREÇO: PREFEITO SÉRGIO FUENTES	
RESPONSÁVEL TÉCNICO CARLOS GONÇALVES - ENG. CIVIL E DE SEG. DO TRABALHO CREA/RS 167 055	
PREFEITURA DE SANTANA DO LIVRAMENTO:	
CNPJ: 88.124.961/0001-59	
ÁREAS: INDICADAS	ESCALAS: INDICADAS
DATA: 10/2022	
PRANCHA: 01/03	