

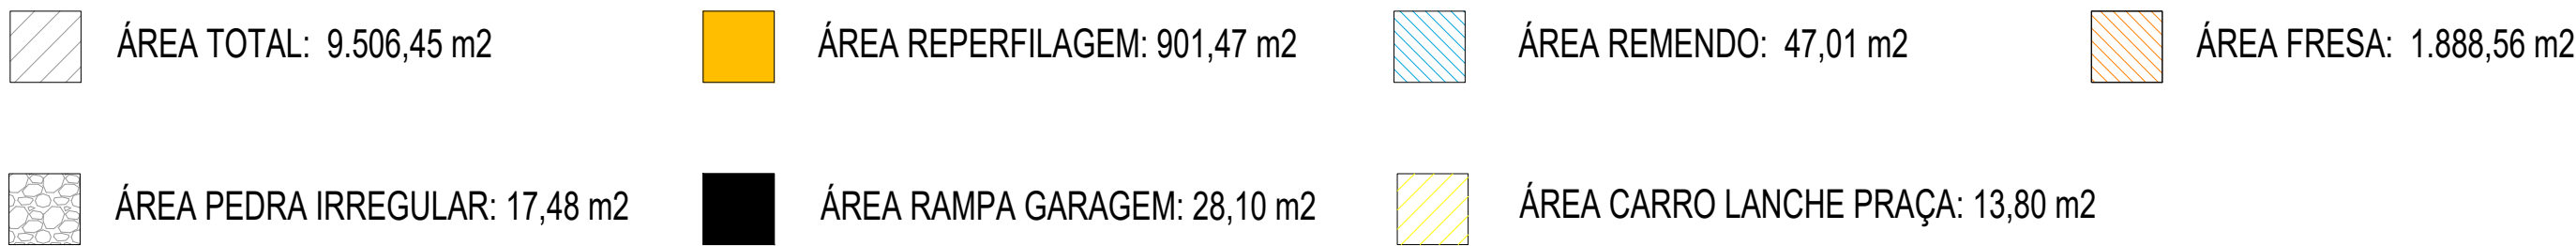





TRECHO 1  
RUA DOS ANDRADAS  
EXTENSÃO: 1.179,45 m

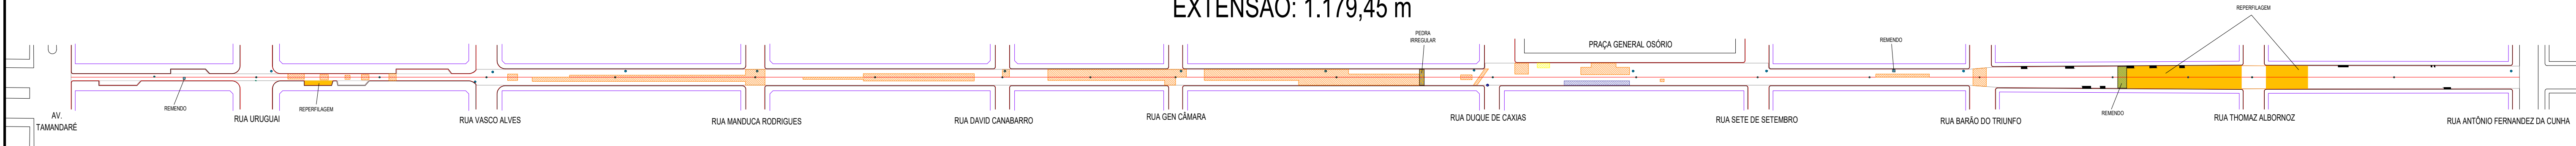

S/ ESCALA

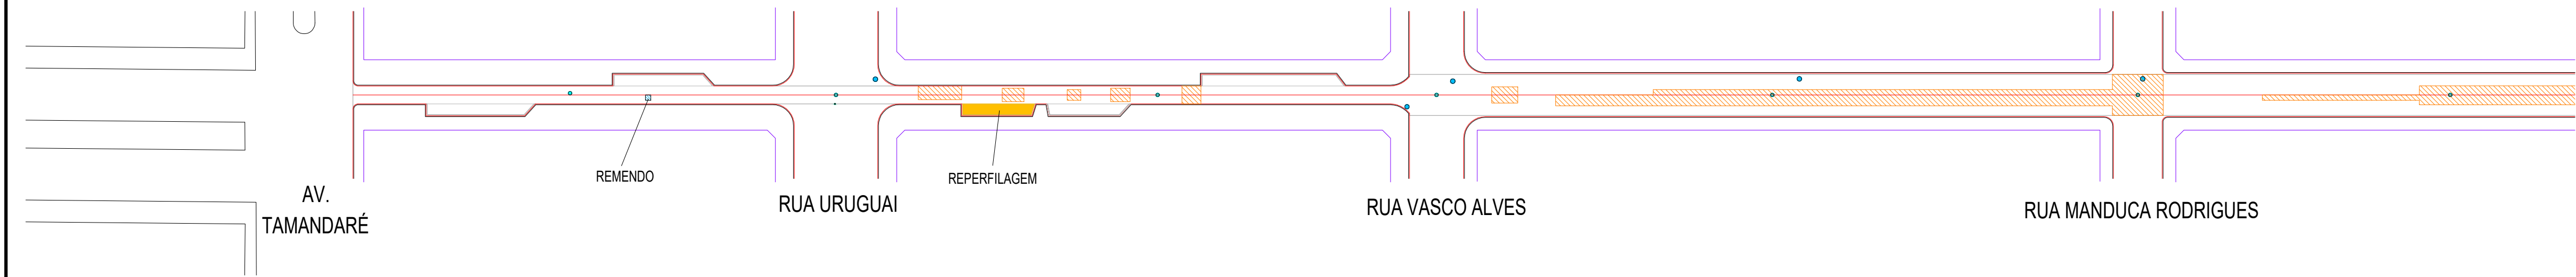

EXTENSÃO: 1.179,45 m

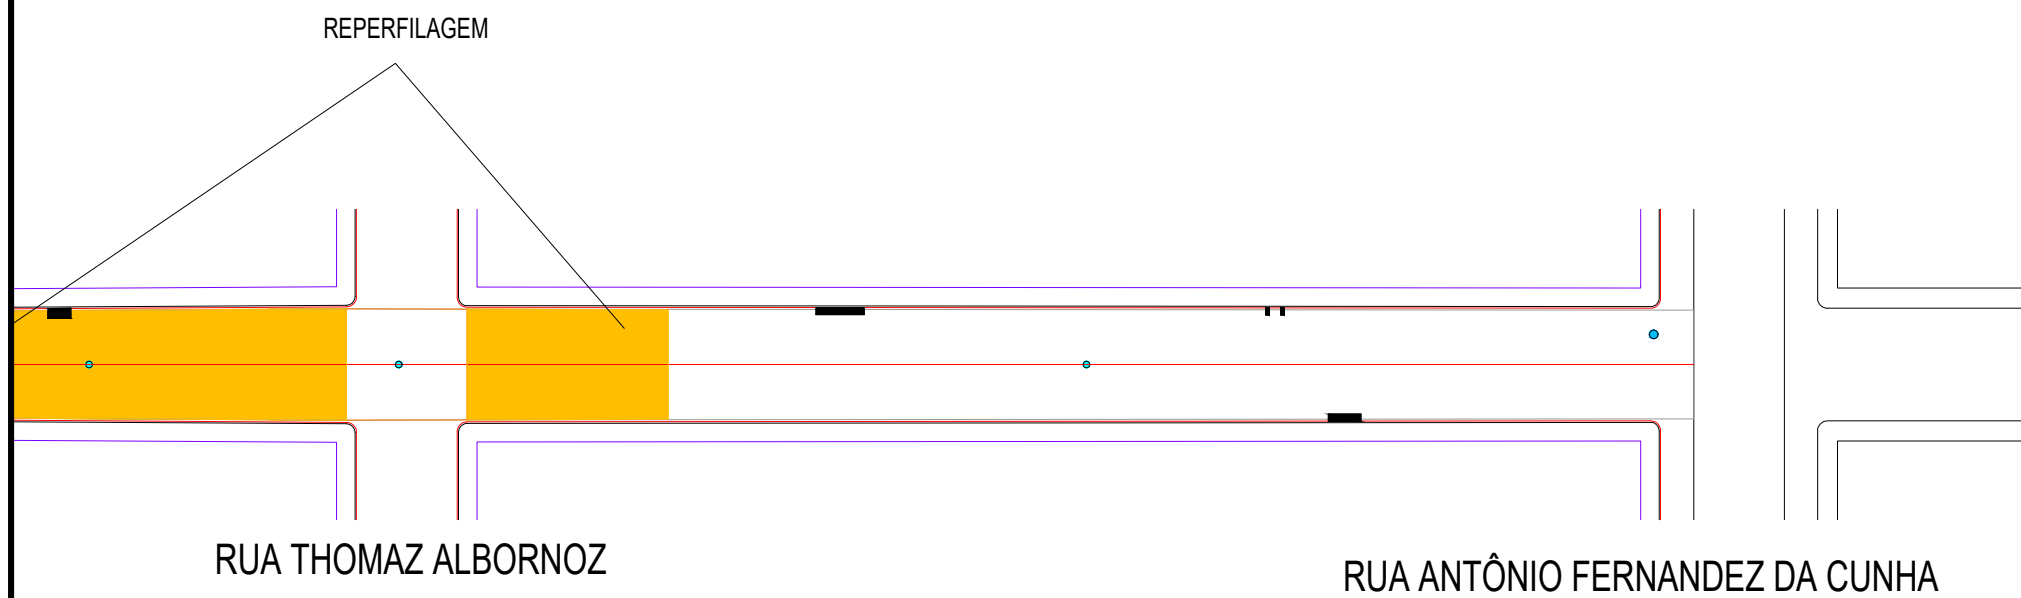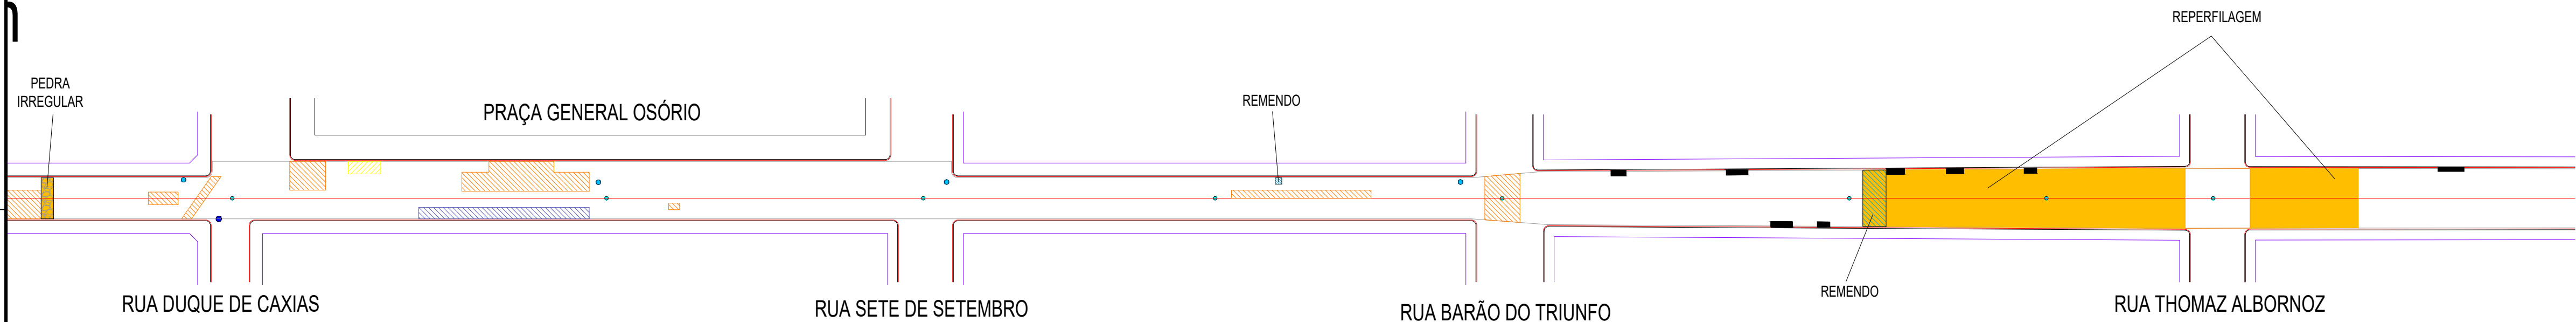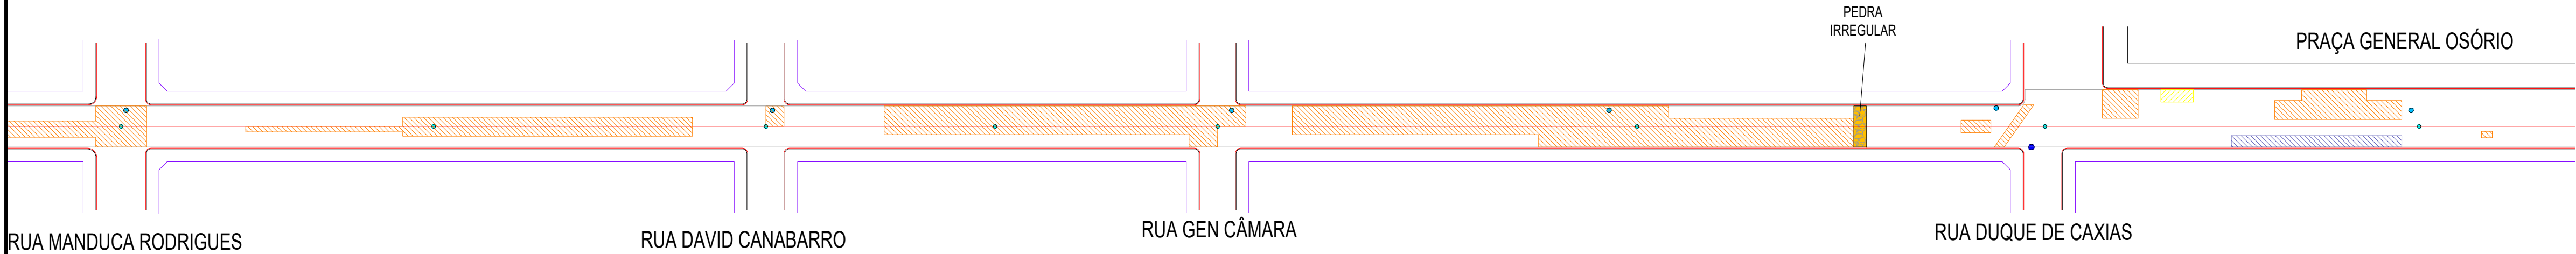

 <b>PREFEITURA MUNICIPAL DE SANTANA DO LIVRAMENTO</b> SECRETARIA MUNICIPAL DE OBRAS Av. Dom Pedro II, 401 CEP 97573-010. FONE: (55) 3968-1090			
PROJETO: RECUPERAÇÃO DE VIAS URBANAS			
ENDEREÇO: RUA DOS ANDRADAS CENTRO SANTANA DO LIVRAMENTO			
RESPONSÁVEL TÉCNICO CARLOS GONÇALVES - ENG. CIVIL E DE SEG. DO TRABALHO CREA/RS 167 055			
PREFEITURA DE SANTANA DO LIVRAMENTO:			PRANCHA:
CNPJ: 88.124.961/0001-59			02/02
ÁREAS:	ESCALAS:	DATA:	
INDICADAS	INDICADAS	04/2022	

ESCALA: 1:750