



TRECHO 4  
AV. FRANCISCO REVERBÉL - RUA ACHILES GAZAPINA COSTA  
EXTENSÃO AV. FRANCISCO REVERBÉL 122,20 m

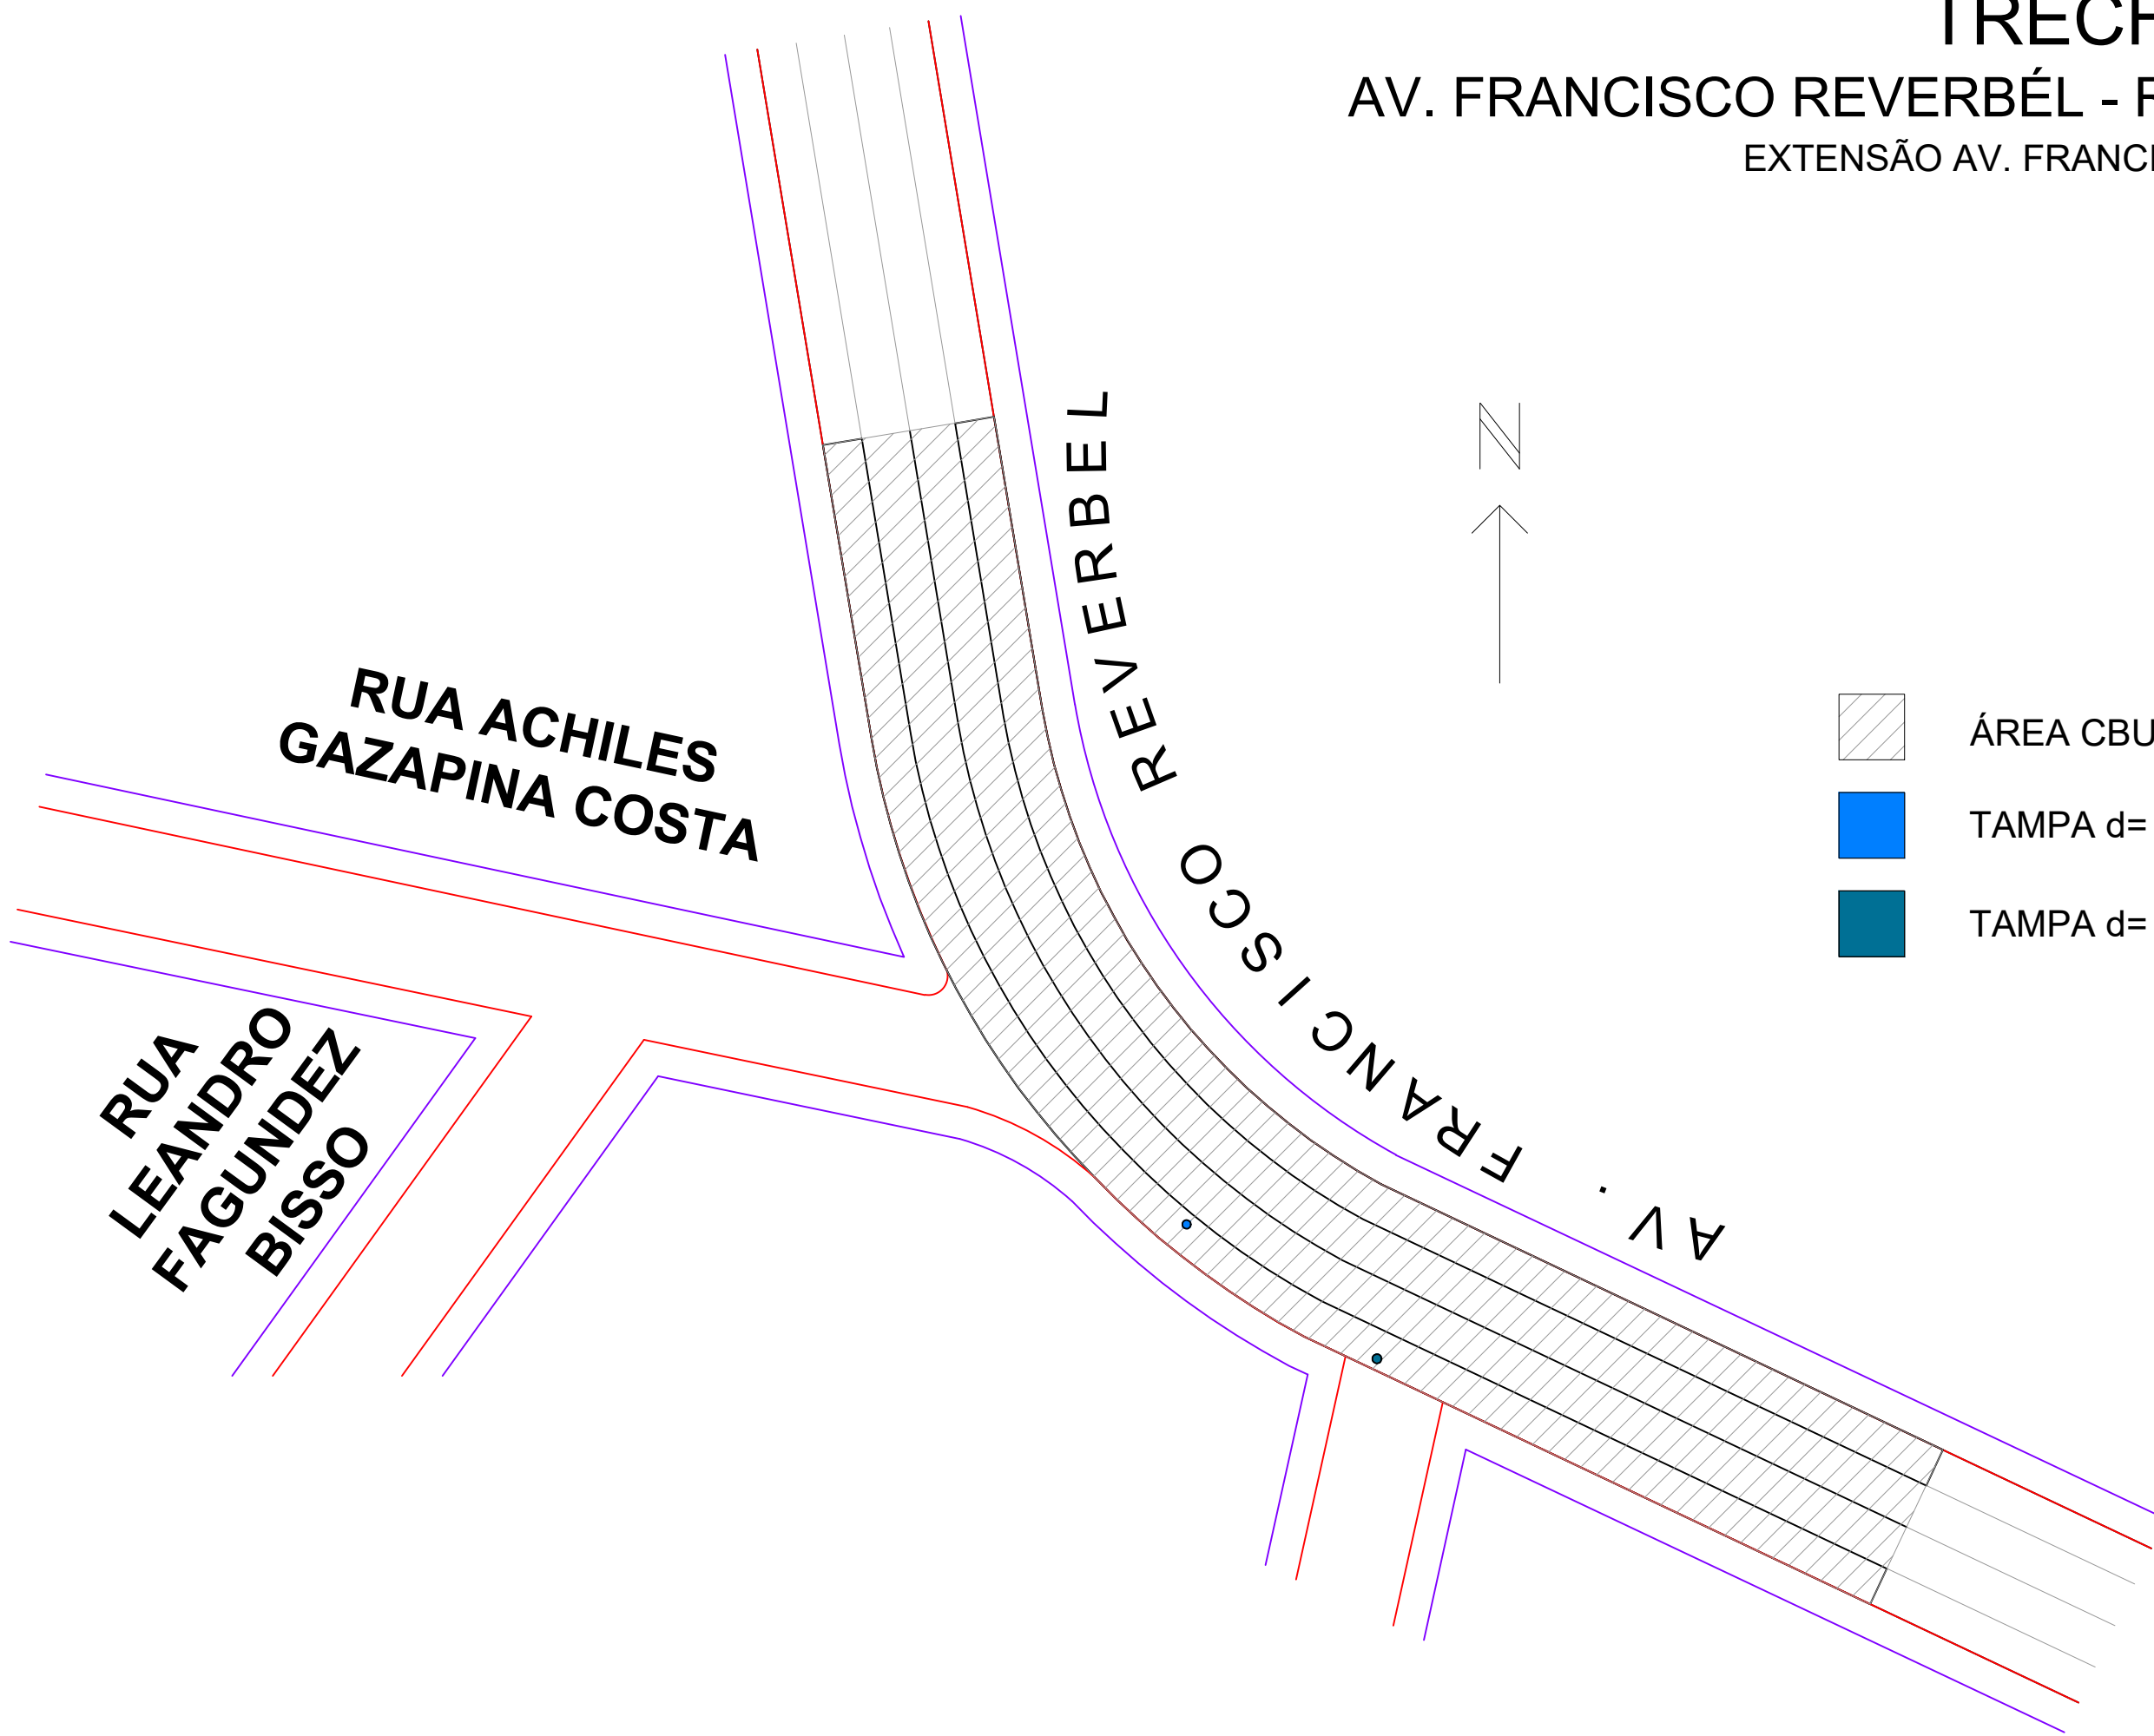

- ÁREA CBUQ: 1.599,36 m2
- TAMPA d= 65 cm: 01 unidades
- TAMPA d= 70 cm: 01 unidades

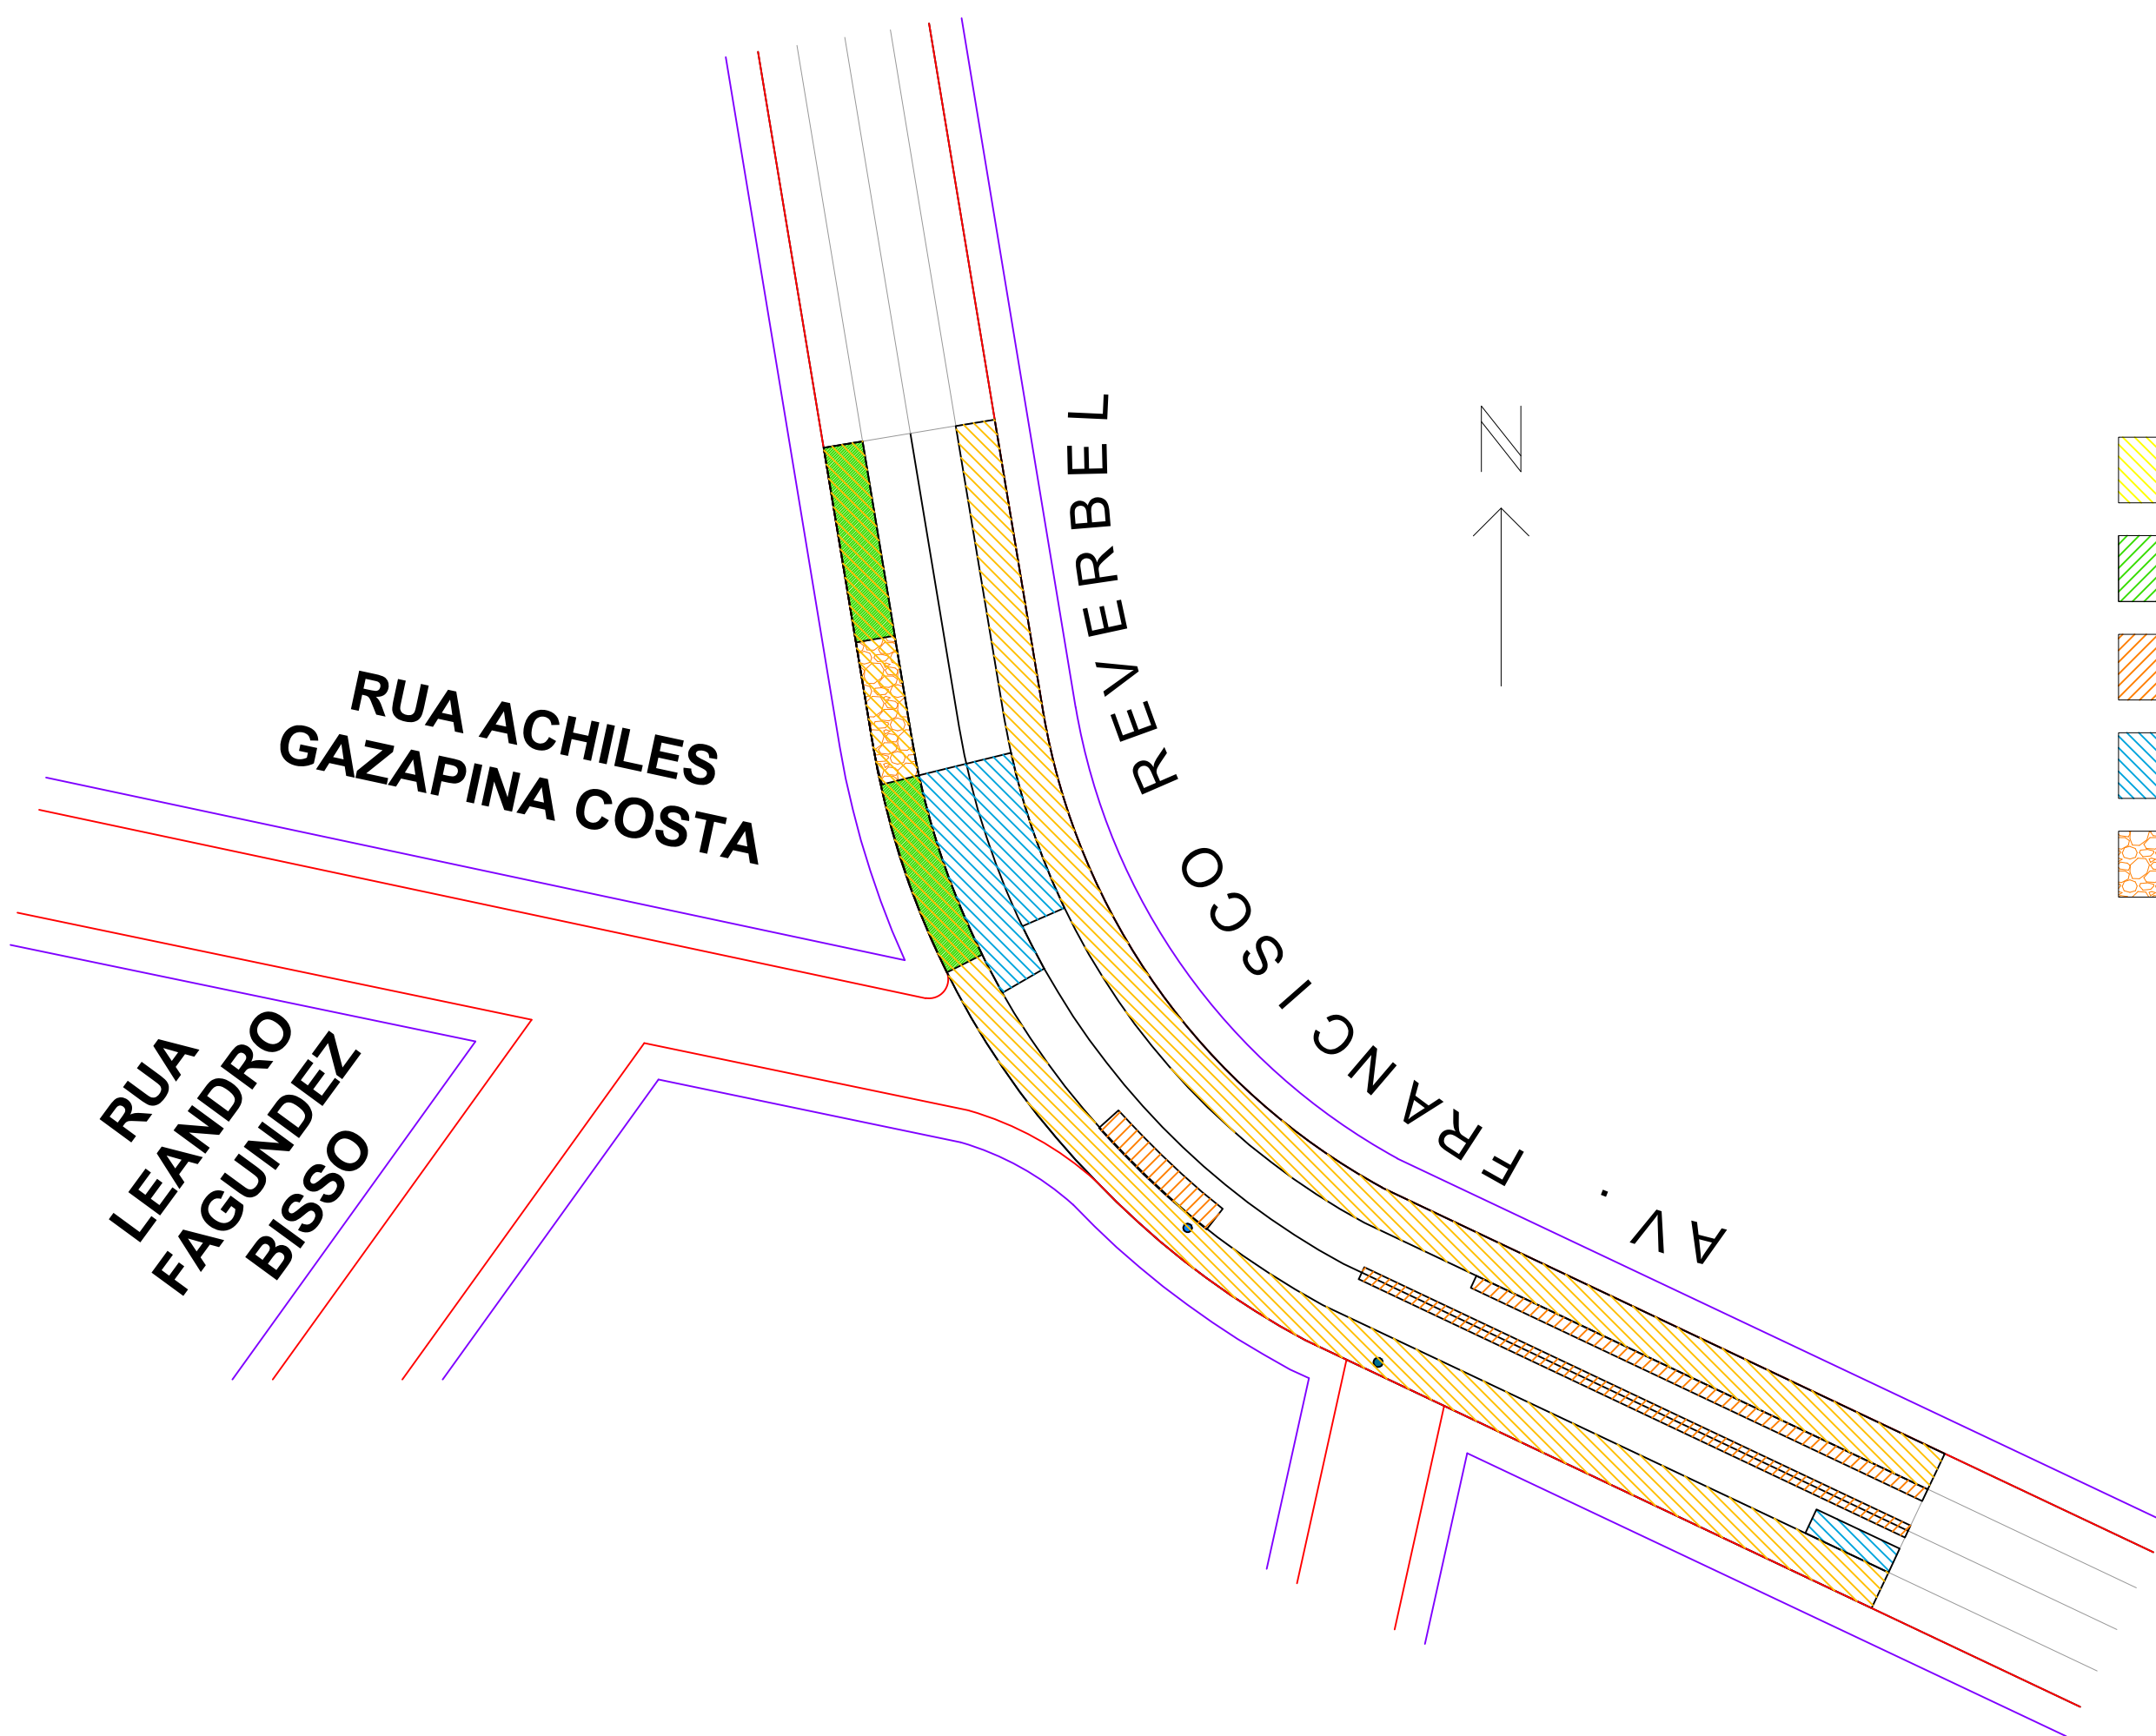

- ÁREA REPERFILAGEM: 733,58 m2
- ÁREA CAPINA: 89,29 m2
- ÁREA FRESAGEM: 106,12 m2
- ÁREA REMENDO PROFUNDO: 122,95 m2
- ÁREA PEDRA IRREGULAR RETIRADA, REGULARIZAÇÃO E REASSENTAMENTO: 32,66 m2



**PREFEITURA MUNICIPAL DE SANT'ANA DO LIVRAMENTO**  
SECRETARIA MUNICIPAL DE OBRAS  
Av. Dom Pedro II, 401 CEP 97573-010. FONE: (55) 3968-1090

PROJETO: RECUPERAÇÃO DE VIAS URBANAS

ENDEREÇO: RUA FRANCISCO CARLOS REVERBEL  
CENTRO SANT'ANA DO LIVRAMENTO

RESPONSÁVEL TÉCNICO  
CARLOS GONÇALVES - ENG. CIVIL E DE SEG. DO TRABALHO  
CREA/RS 167 055

PREFEITURA DE SANTANA DO LIVRAMENTO:  
CNPJ: 88.124.961/0001-59

ÁREAS: INDICADAS  
ESCALAS: 1 : 500  
DATA: 04/2022

PRANCHA:

03/03