




Feira Agricultura Familiar  
PLANTA BAIXA  
Pavilhão / Cozinha Industrial  
Área: 313,51m²

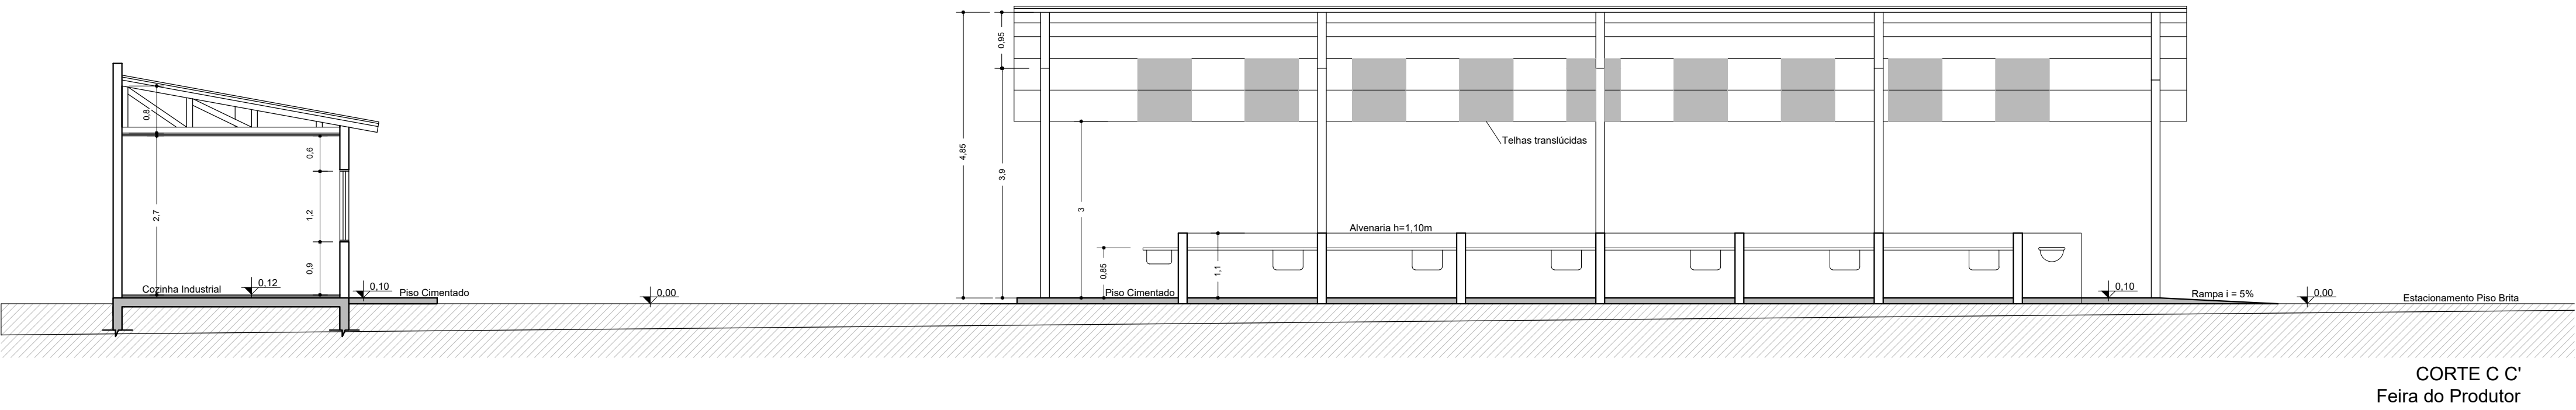


CORTE C C'  
Feira do Produtor

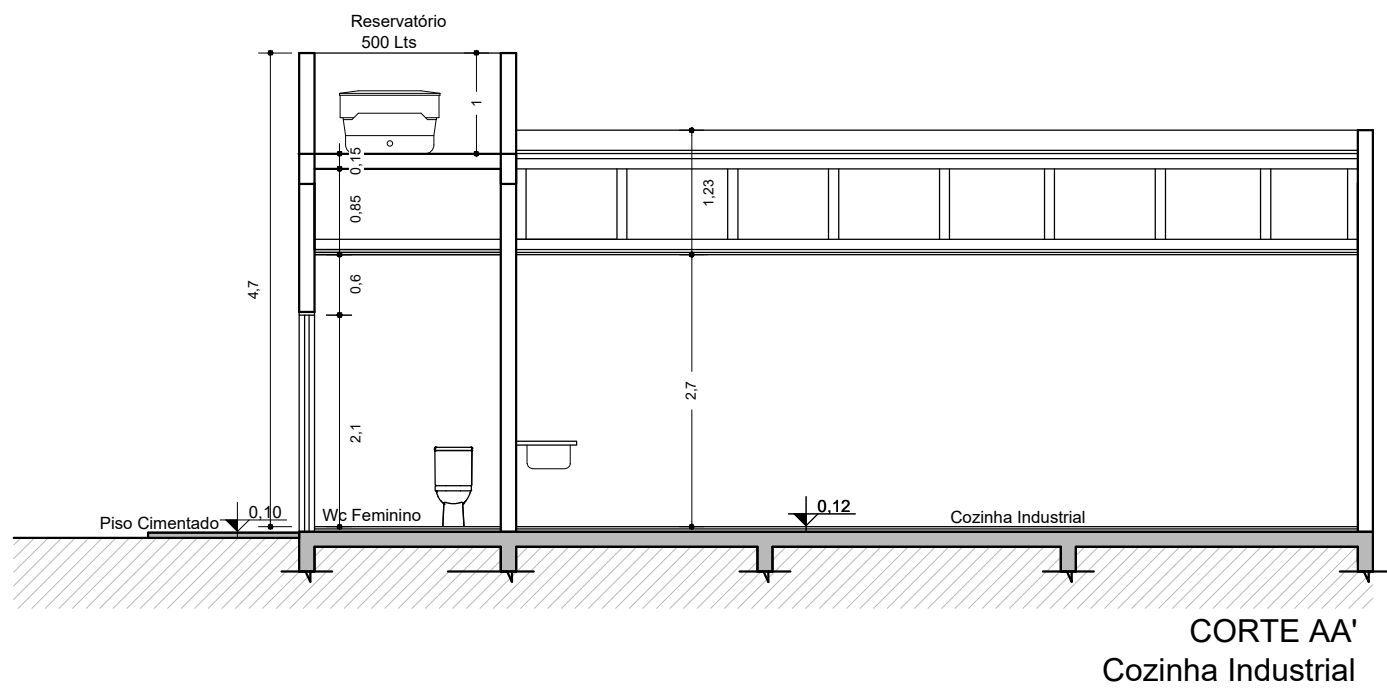

CORTE AA'  
Cozinha Industrial

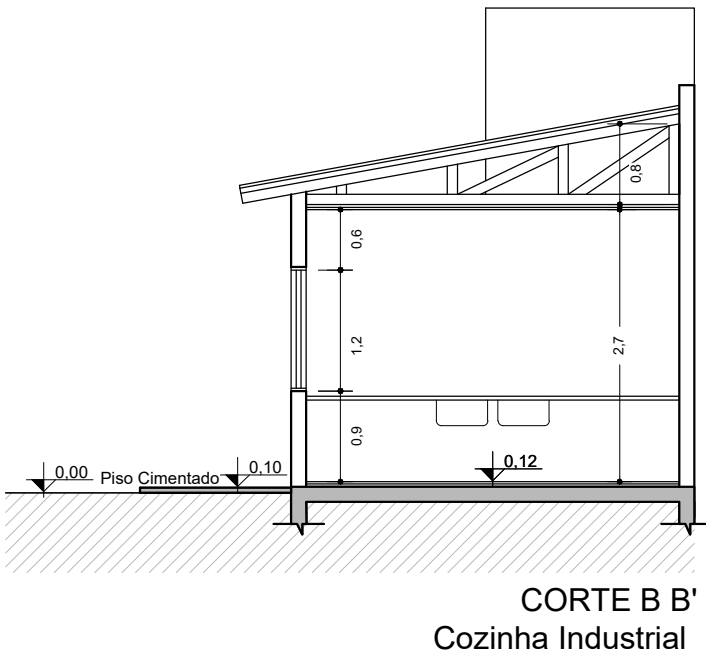

CORTE B B'  
Cozinha Industrial

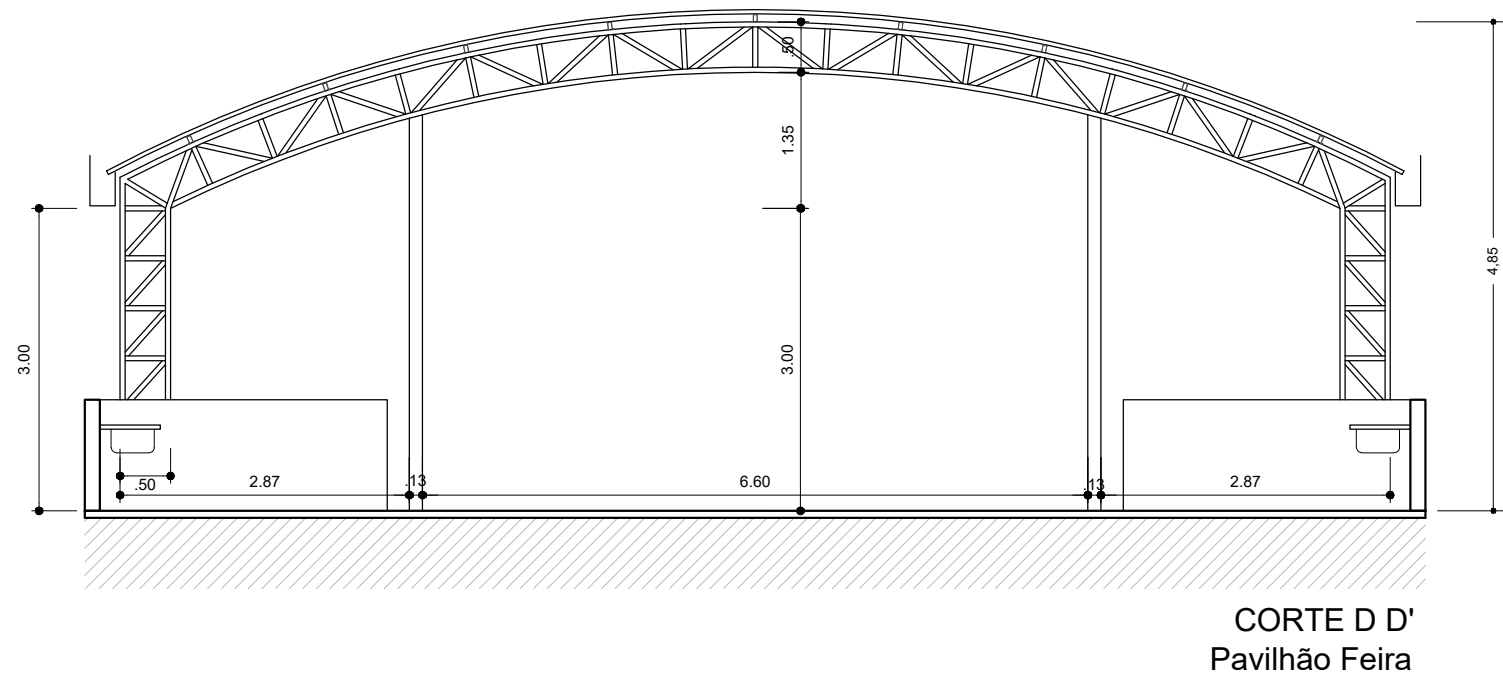

CORTE D D'  
Pavilhão Feira

<div><div>PREFEITURA MUNICIPAL DE SANT'ANA DO LIVRAMENTO CIDADE SÍMBOLO DA INTEGRAÇÃO DO MERCOSUL SECRETARIA MUNICIPAL DE PLANEJAMENTO E MEIO AMBIENTE DEPD - DEPARTAMENTO DE PLANO DIRETOR RUA ALLAN KARDEC, Nº 55 - FONE (55) 3968-1126</div></div>			
PROJETO: FEIRA DO PRODUTOR			
ENDEREÇO: RUA HUGOLINO ANDRADE, 355			
<div><div>Responsável Técnico: Andréa L. H. Ilha - CAU 22292-5</div><div>Prefeitura Municipal de Sant'ana do Livramento CNPJ: 88.124.961/001-59</div></div>			
ESCALAS: 1/75	PRANCHA: PLANTA BAIXA E CORTES PAVILHÃO E COZINHA INDUSTRIAL	A ARQUITETÔNICO	
ÁREA DO TERRENO: 731,50m²	ÁREA CONSTRUÍDA: 313,51m²	DATA: 05/04/2019	PRANCHA: 02/02